


POELE DE MASSE Tucol
Coupe AA - Echelle 1/10

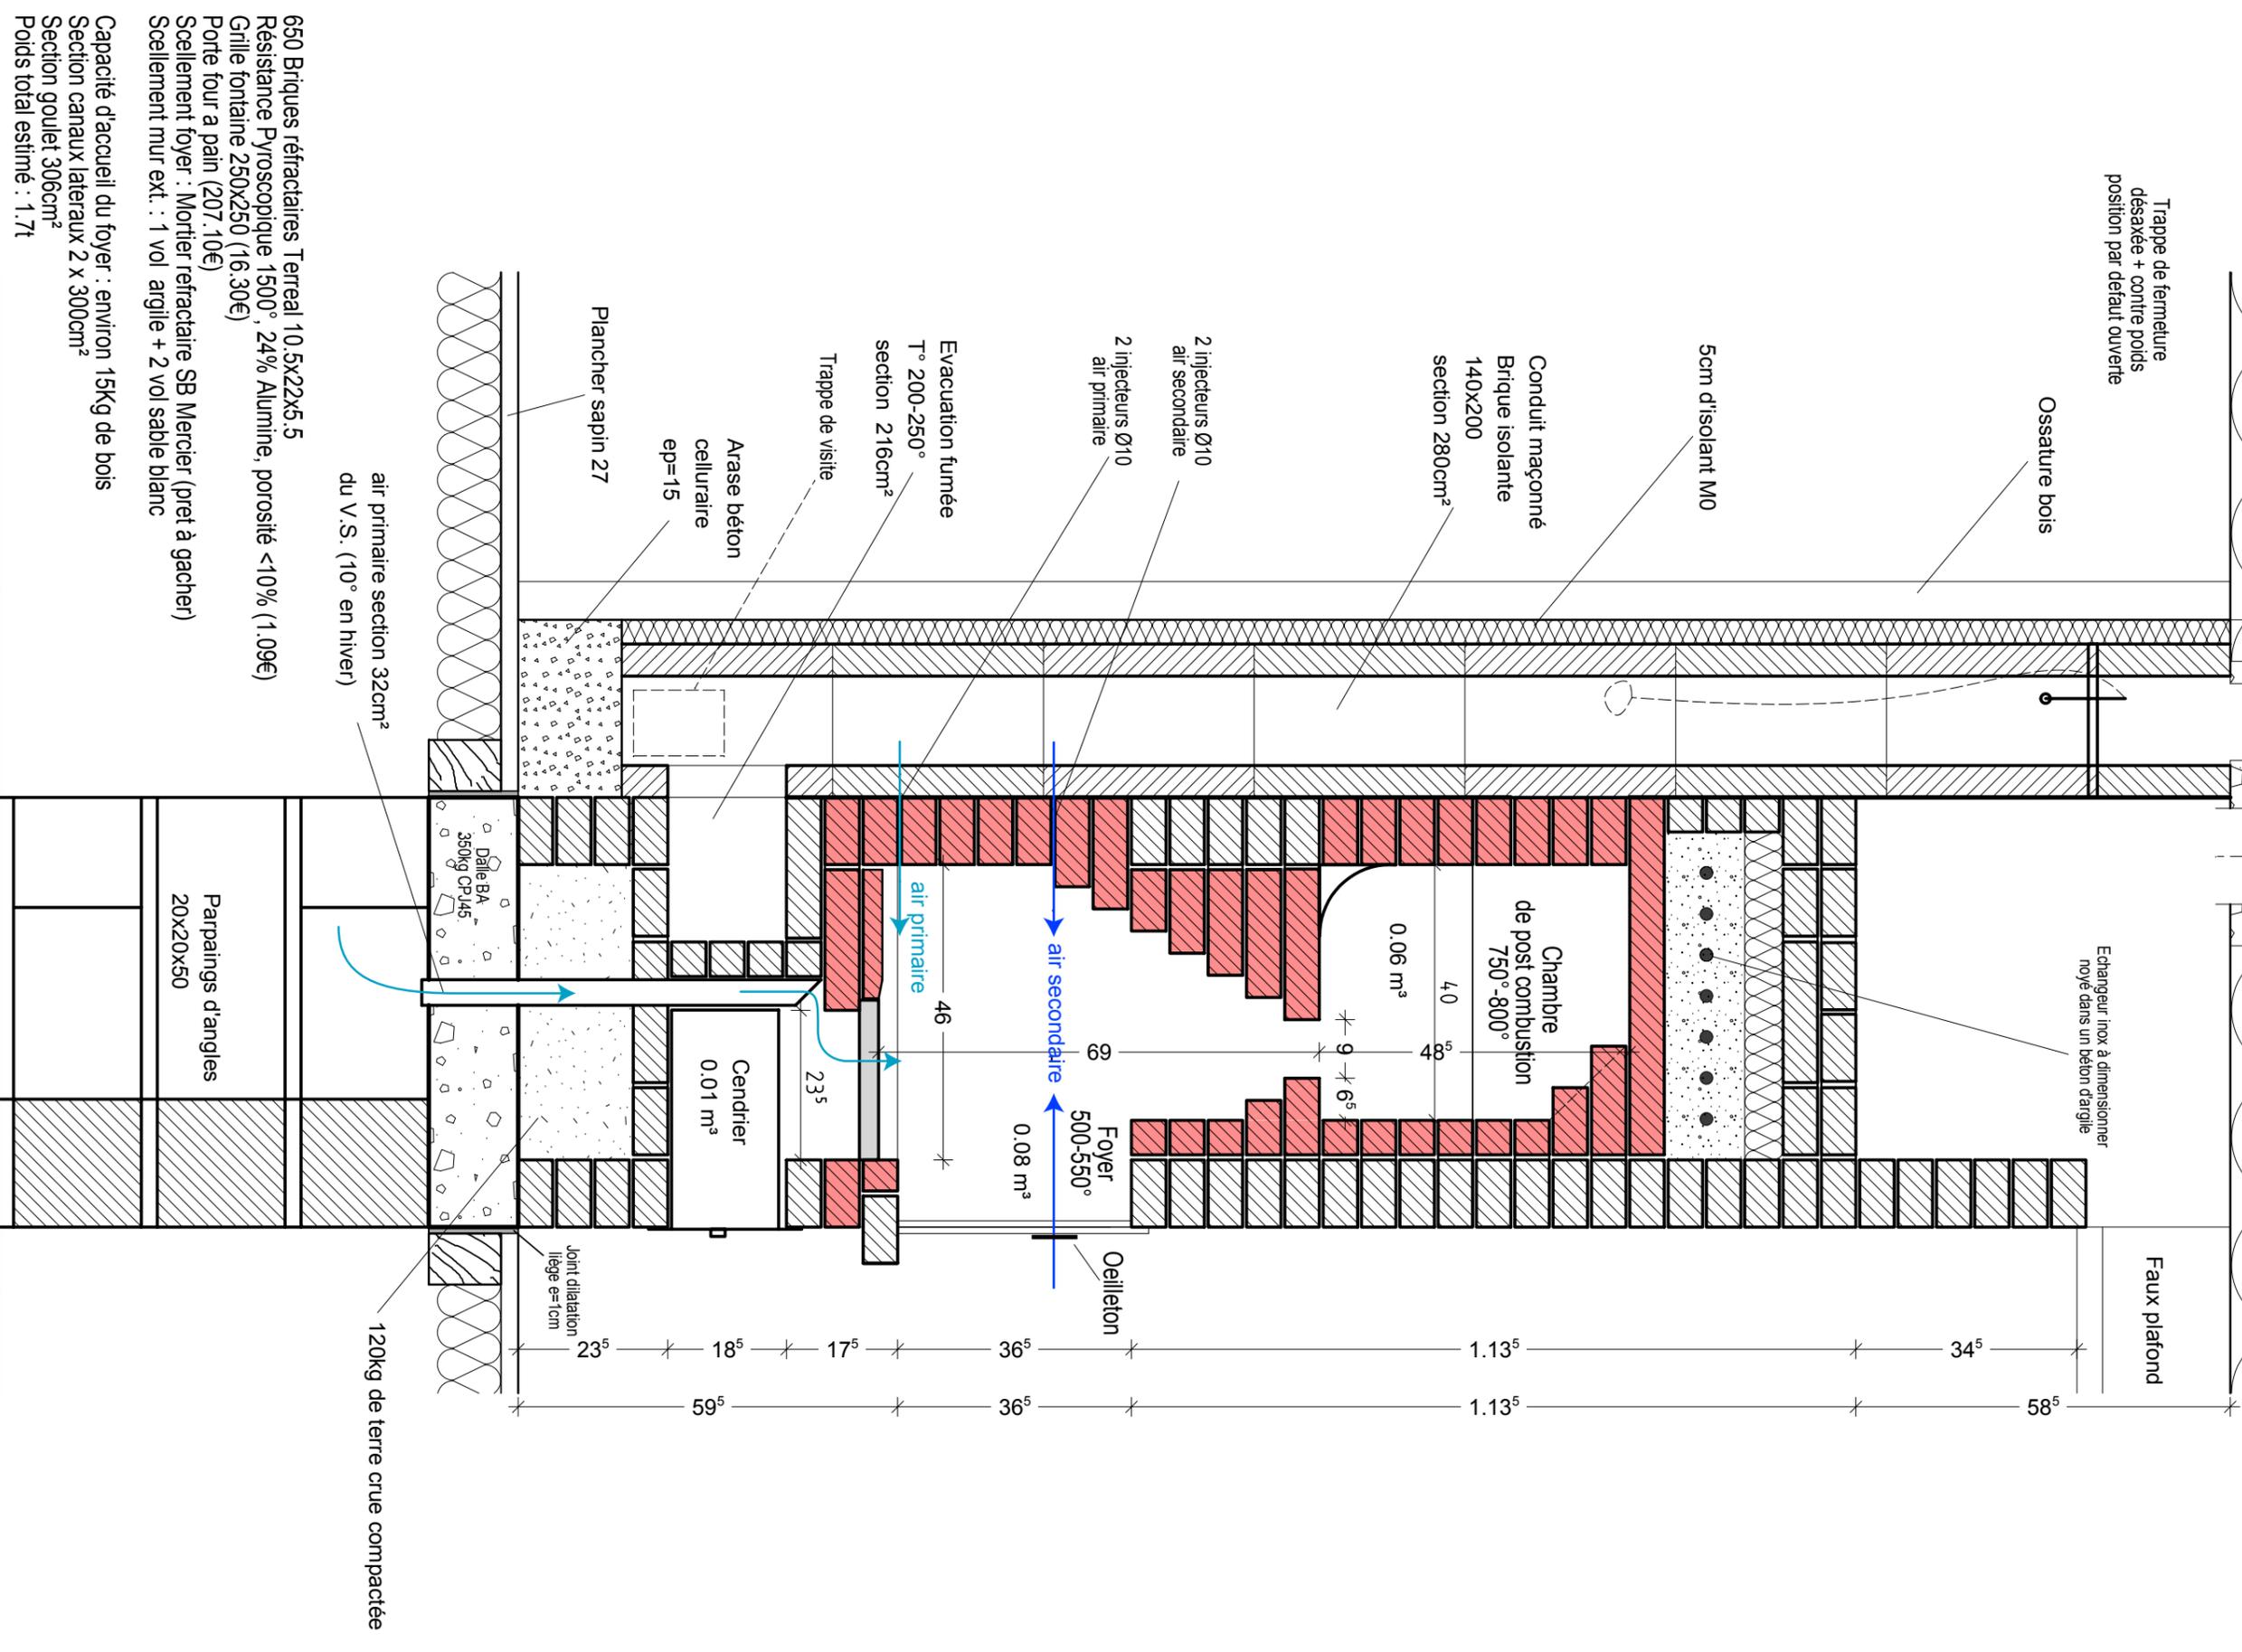

- 650 Briques réfractaires Terreal 10.5x22x5.5
- Résistance Pyroscopique 1500°, 24% Alumine, porosité <10% (1.09€)
- Grille fontaine 250x250 (16.30€)
- Porte four a pain (207.10€)
- Scellement foyer : Mortier réfractaire SB Mercier (pret à gacher)
- Scellement mur ext. : 1 vol argile + 2 vol sable blanc
- Capacité d'accueil du foyer : environ 15Kg de bois
- Section canaux lateraux 2 x 300cm²
- Section goulet 306cm²
- Poids total estime : 1.7t