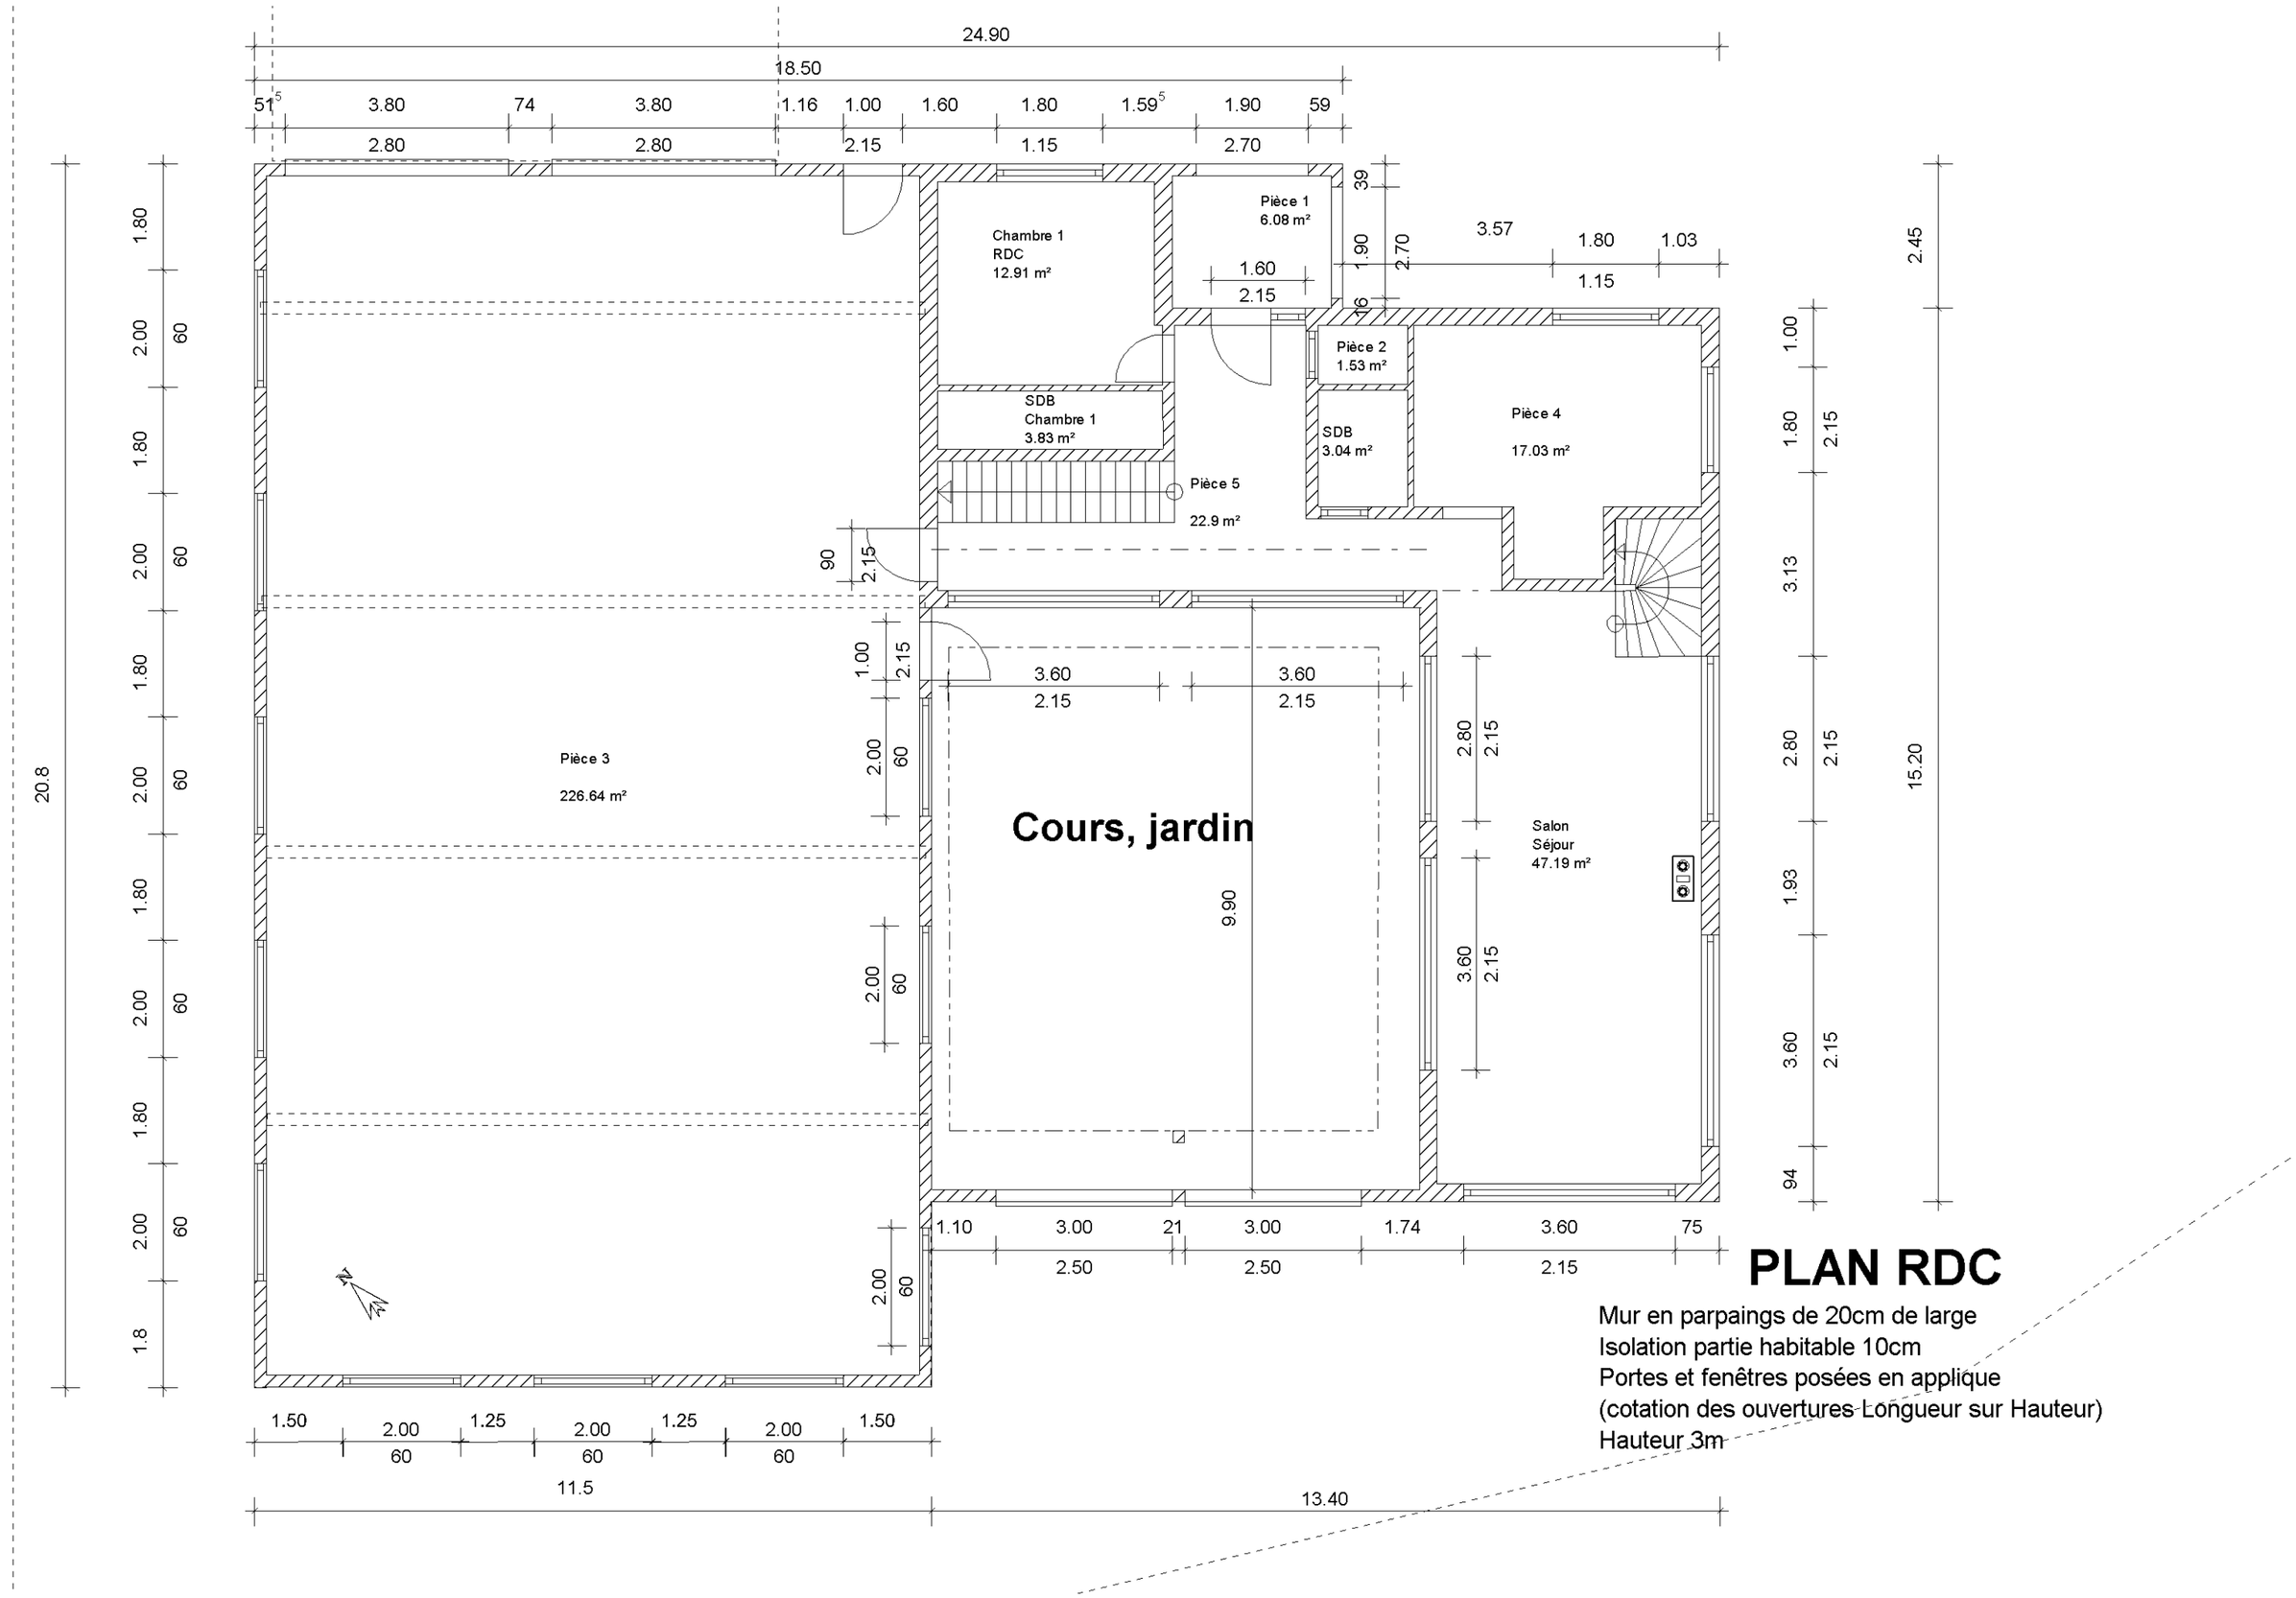


# PLAN RDC

Mur en parpaings de 20cm de large
Isolation partie habitable 10cm
Portes et fenêtres posées en applique
(cotation des ouvertures Longueur sur Hauteur)
Hauteur 3m