



Plan global

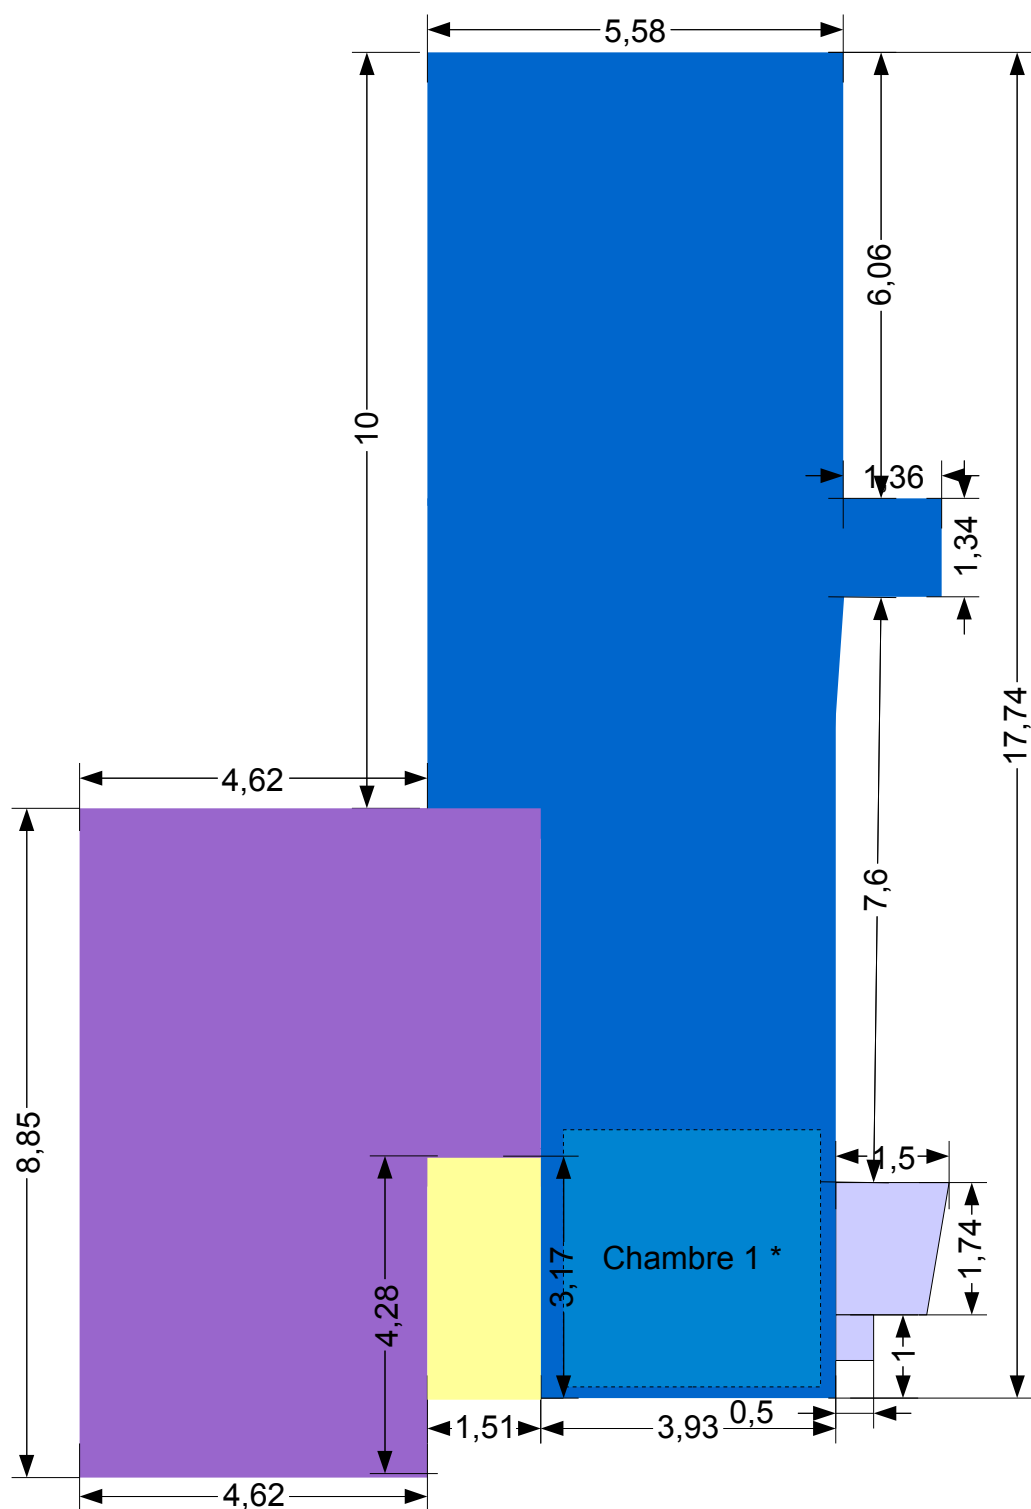


- Partie achevée en 1968 – parpaings de 20 cm + crépis
- Partie achevée en 2006 – monomur de 30 cm + crépis
- Entrée non fermée
- Locaux techniques
- Chambre 1 non représentée sur plan façade sud
1 fenêtre côté sud (1,5x1,2) donnant sur l'entrée non fermée


Façades Ouest

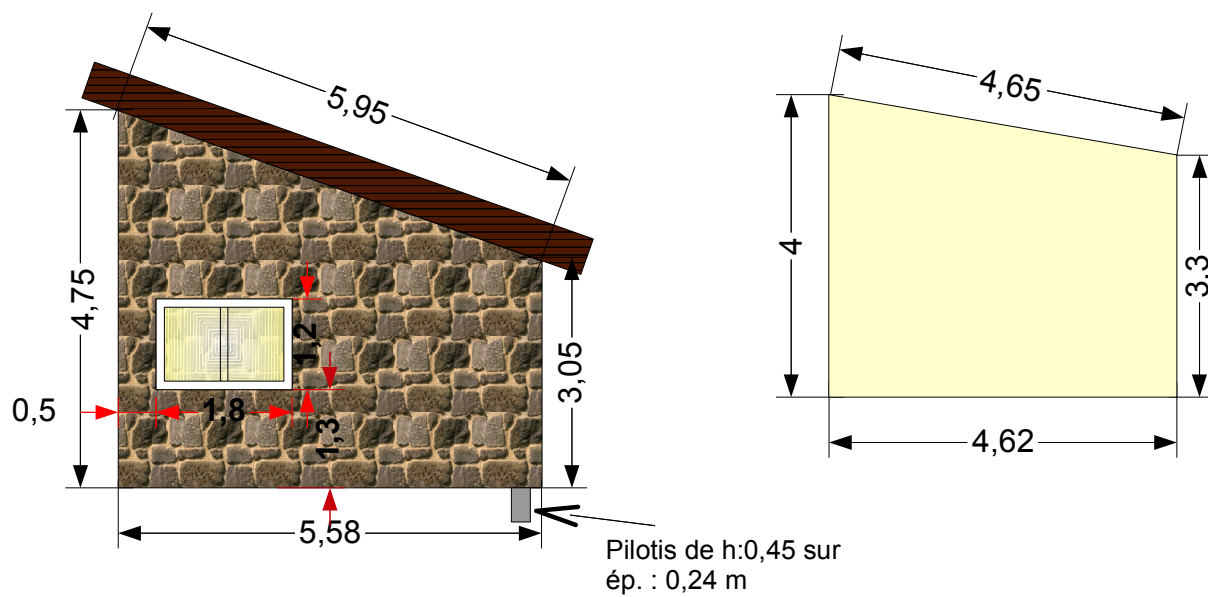

Façades Est

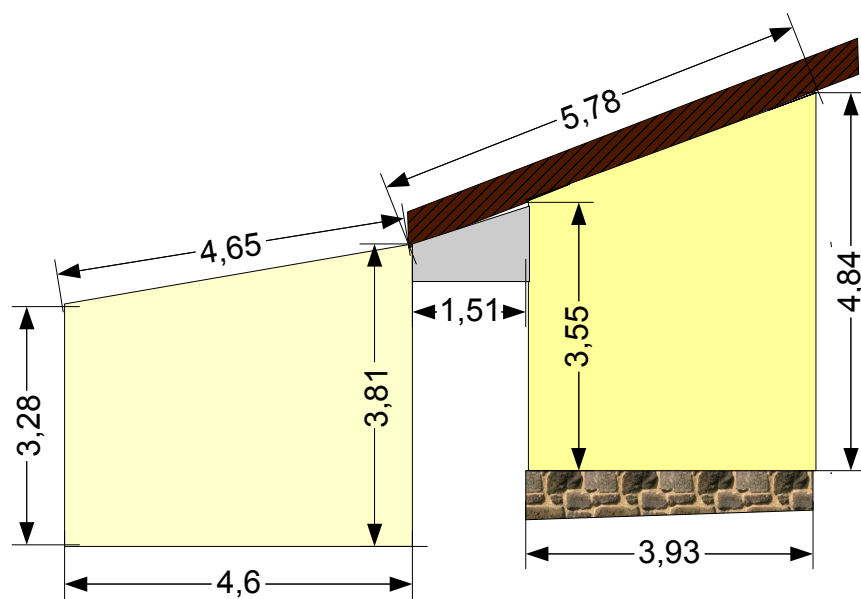


Façade Sud 1

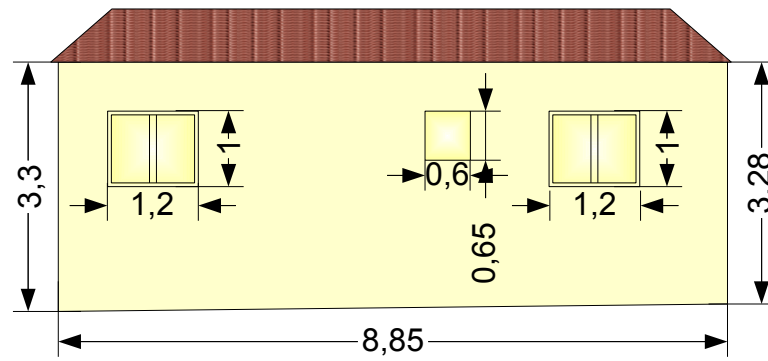


Façade Sud 2 - visible

Solaire photovoltaïque - 20m²

Solaire thermique - 5m²

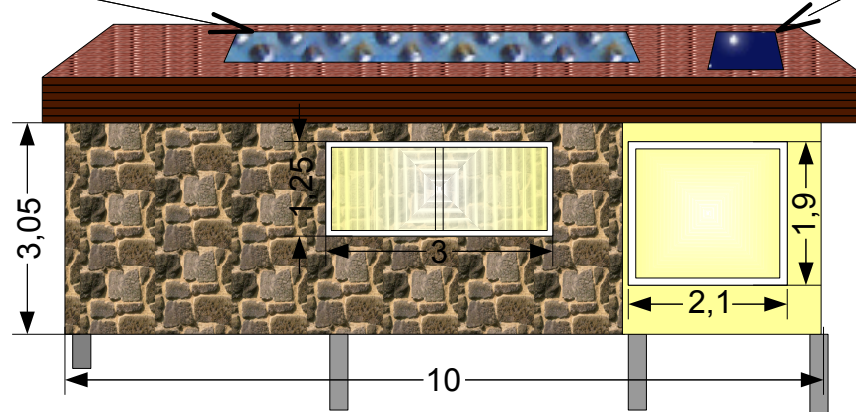

Face Nord

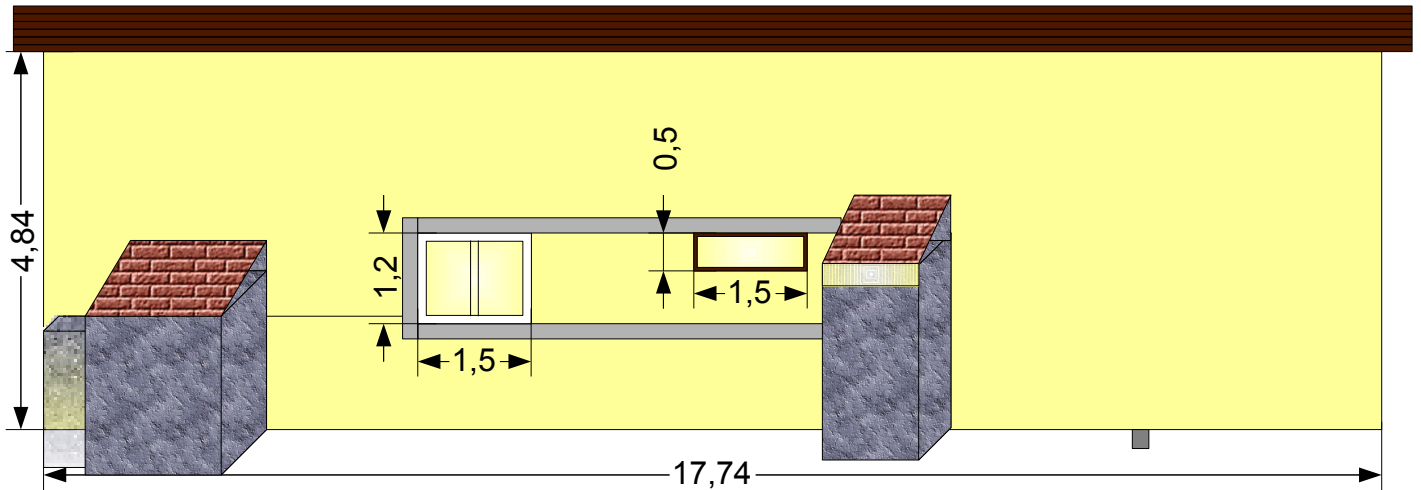

Partie ancienne (1968) : Murs de 20 cm en parpaings sur façades N et E
Murs de béton + pierres de parement sur façades S et O
Combles perdus avec 20 cm laine de verre de 2009 + 4 cm
env de plaques de polystyrène sur $\frac{3}{4}$ de la surface

Partie nouvelle (2006) : Murs de 30 cm de brique monomur
Plafond en sous pente avec plaque de BA13 hygro + 8-10cm
de polystyrène expansé ou extrudé ?