


Unverbindlicher Planungsvorschlag!

System 1.P035

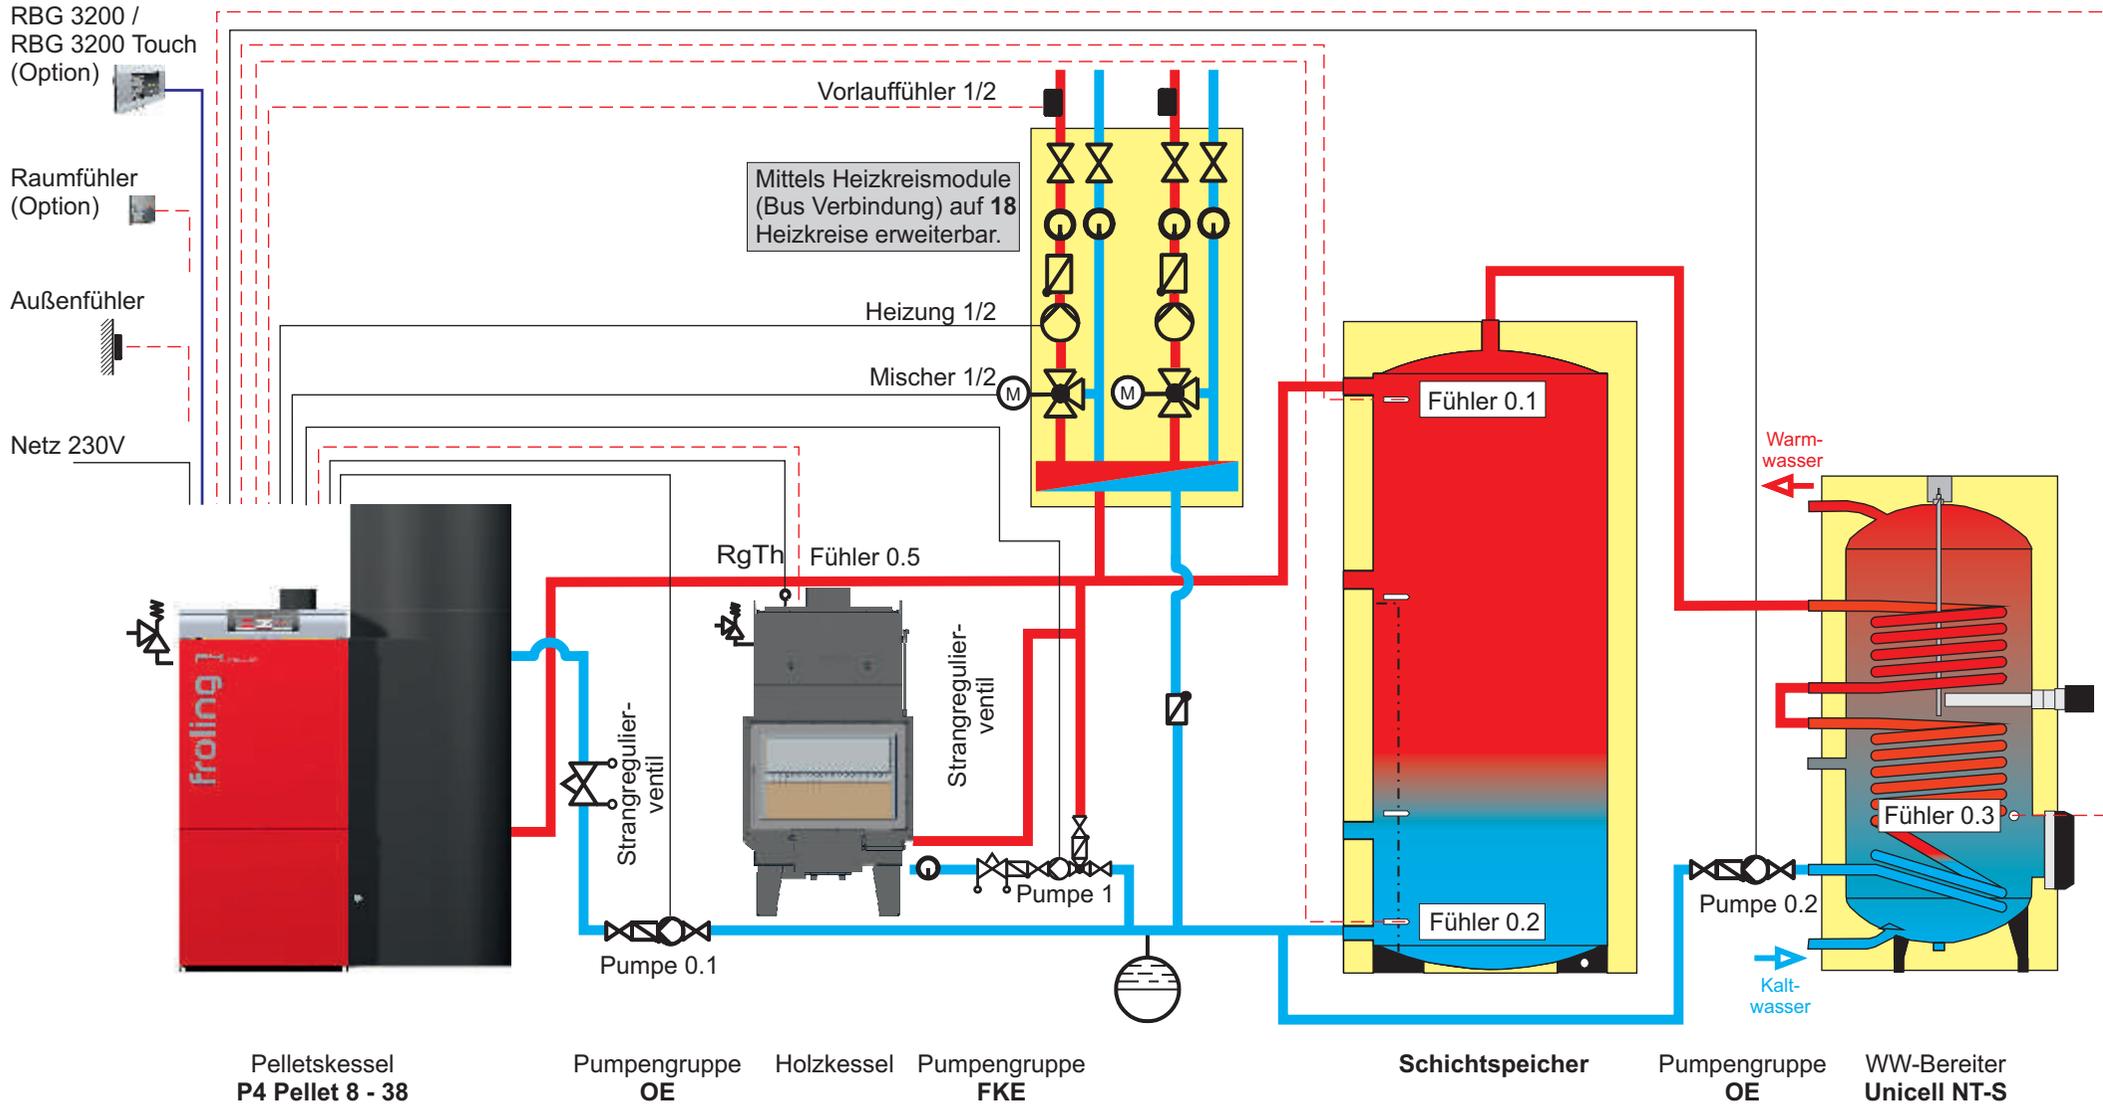

Hinweis: Bei Einsatz eines Schichtspeichers im Menü KESSEL unter Punkt SERVICE den Parameter GLEITENDER BETRIEB AKTIV auf "NEIN" stellen!
 Im Menü DIFF.REGLER unter Einstellpunkt SERVICE den Parameter WELCHER FÜHLER WIRD FÜR DIE WÄRMEQUELLE VERWENDET auf „0,5“, WELCHER FÜHLER WIRD FÜR DIE WÄRMESENKE VERWENDET auf "0.2" und WELCHE PUMPE WIRD VERWENDET auf „Pumpe 1“ stellen.
**JE NACH GESETZLICHEN VORGABEN SIND MEHRERE KAMINE ERFORDERLICH!
 GEÄNDERTER VORLAUF- / RÜCKLAUFANSCHLUSS AB P4 PELLETT 45!**



	Name	Datum	Sonstiges
Gez.	Krl	12.11.14	
Gepr.			