


### 6.1.3 Sockelausbildung; Außenwand auf Kellerdecke (unbeheizter Keller)

gr-twl-420

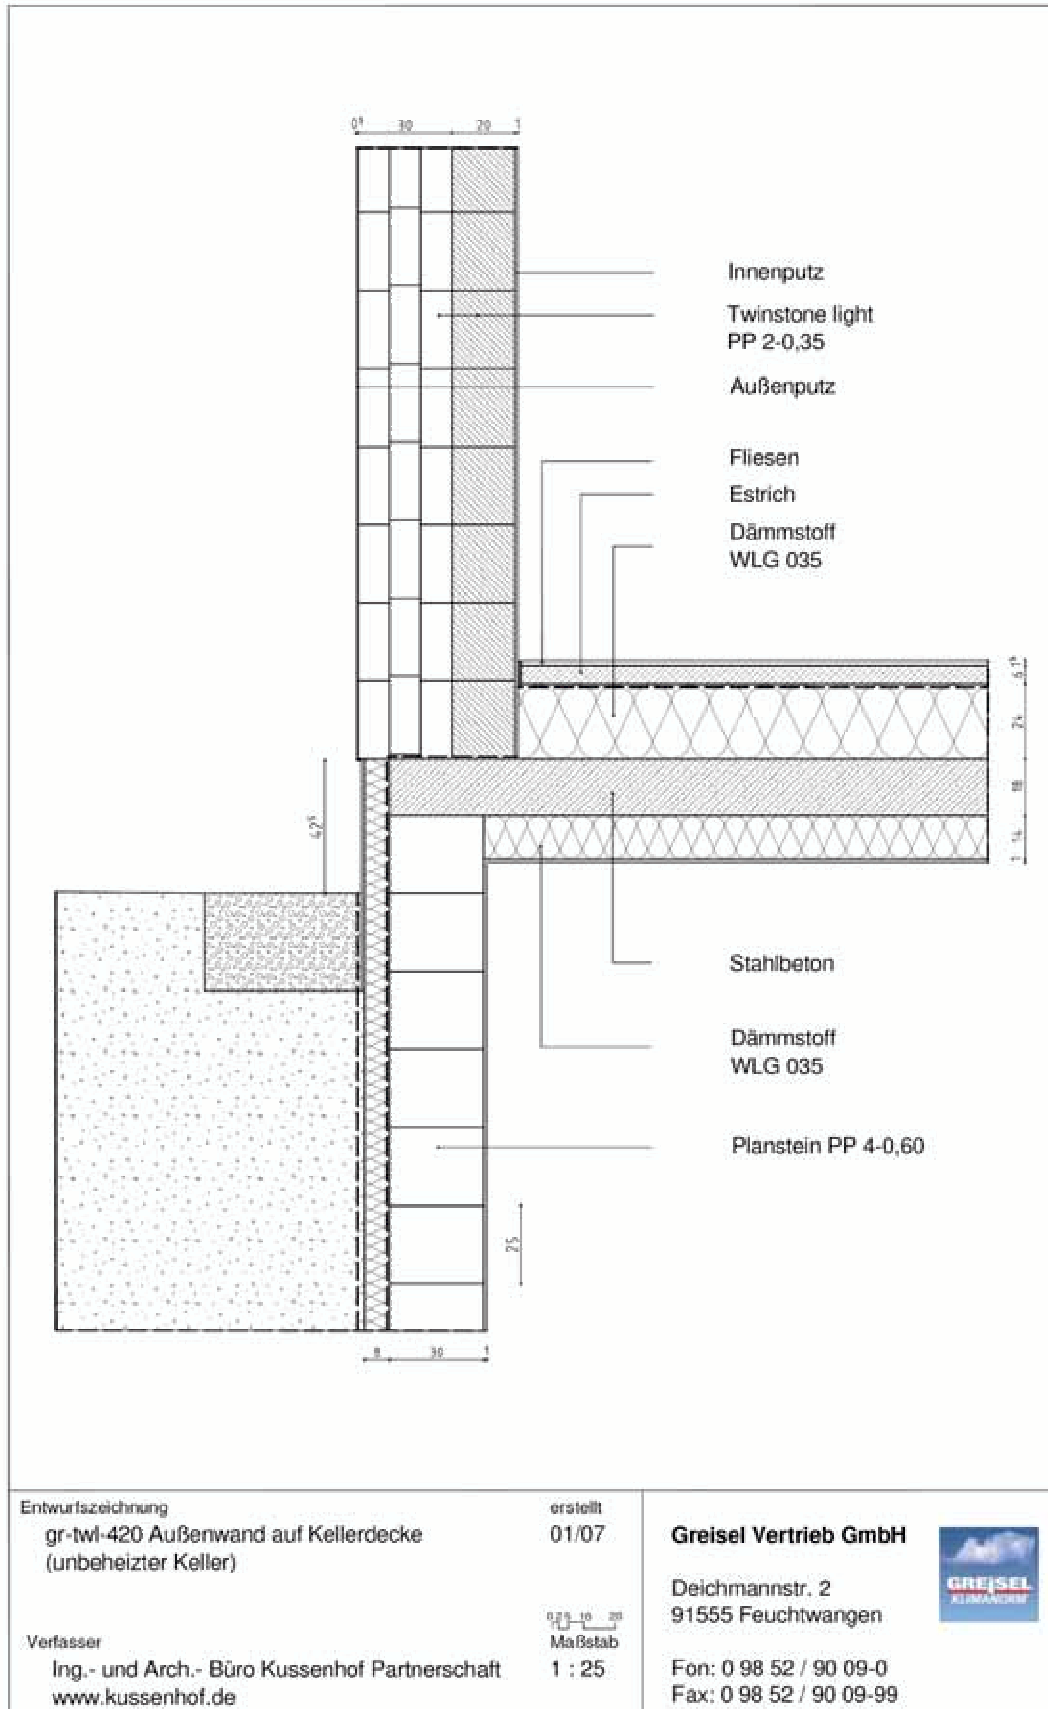

Grafische Darstellung der Ergebnisse:

