Mr TAVELAS

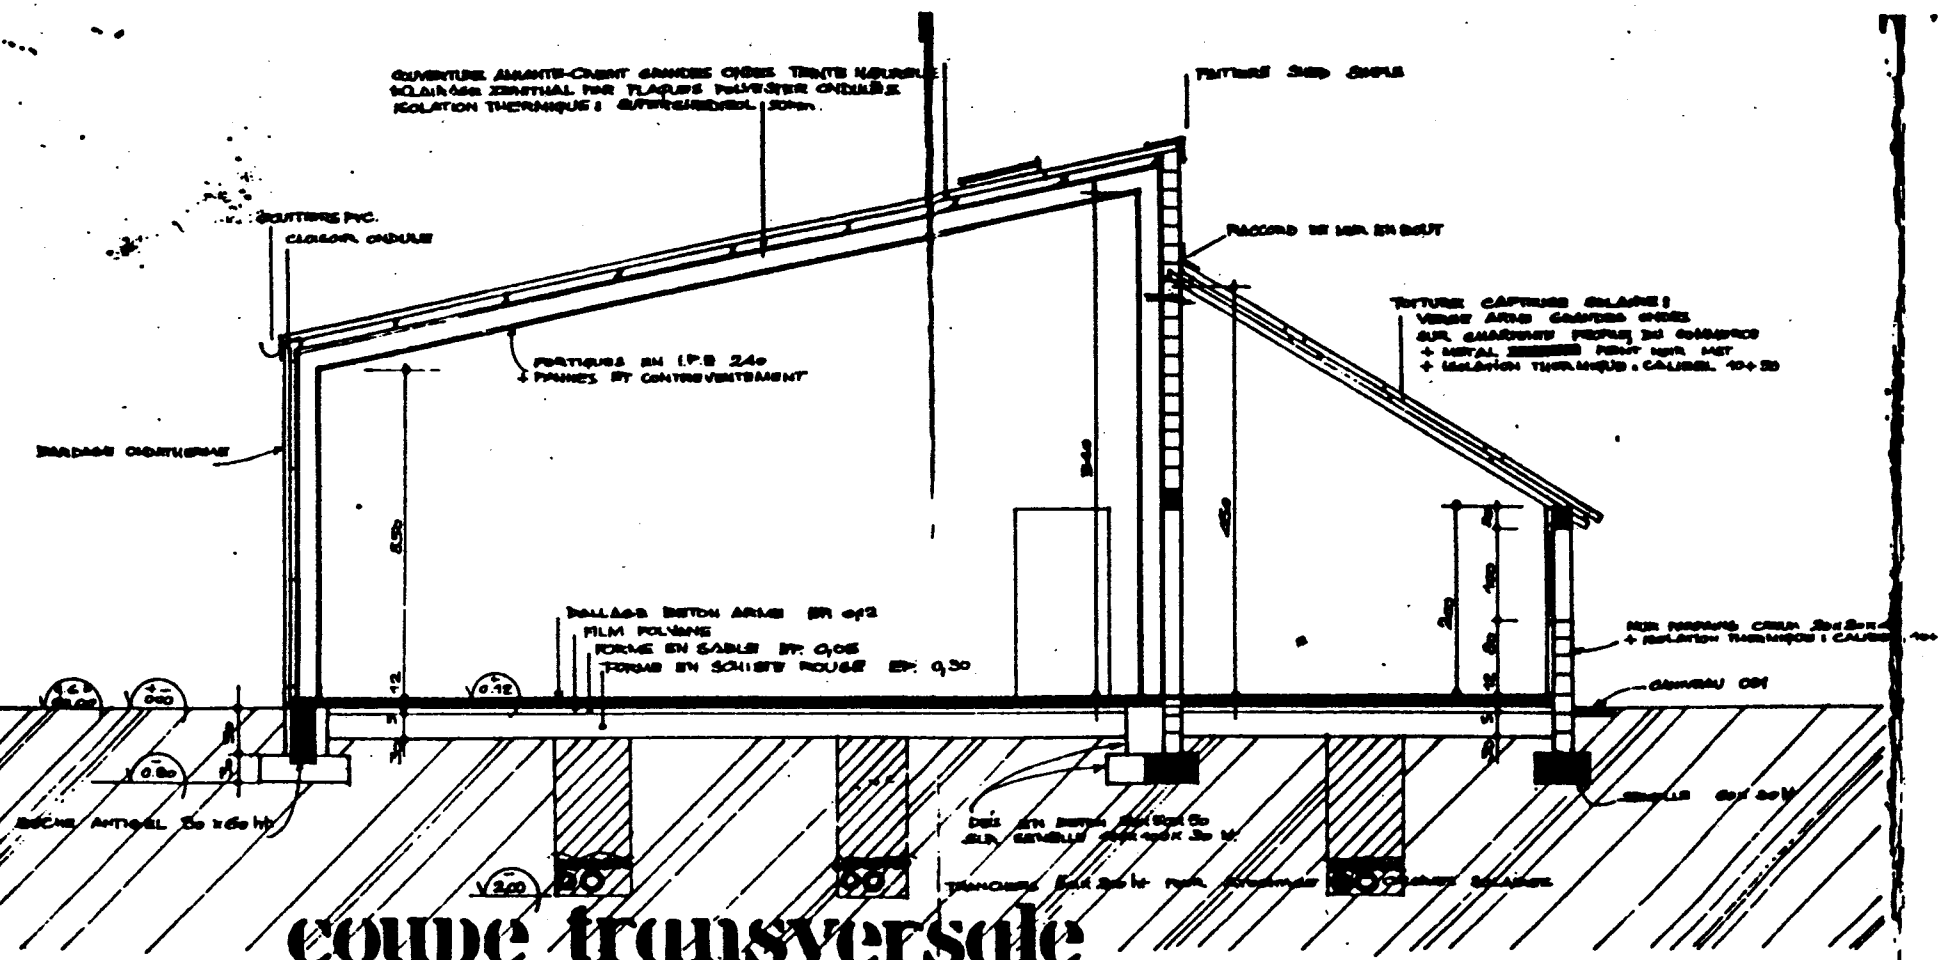

coupe transversale

HALL DES MACHINES DE L'ENSI

PLAN II - A