
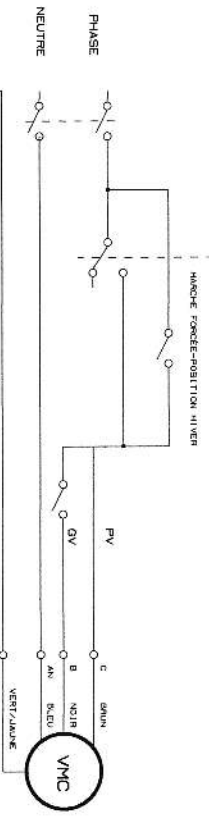


FIN DE COURSE SOLICITE L'ORDRE LA PORTE EST GRANDE OUVERTE

PORTE FERMÉE = 1

PORTE OUVERTE = 0

CDE OUVERTURE DE PORTE

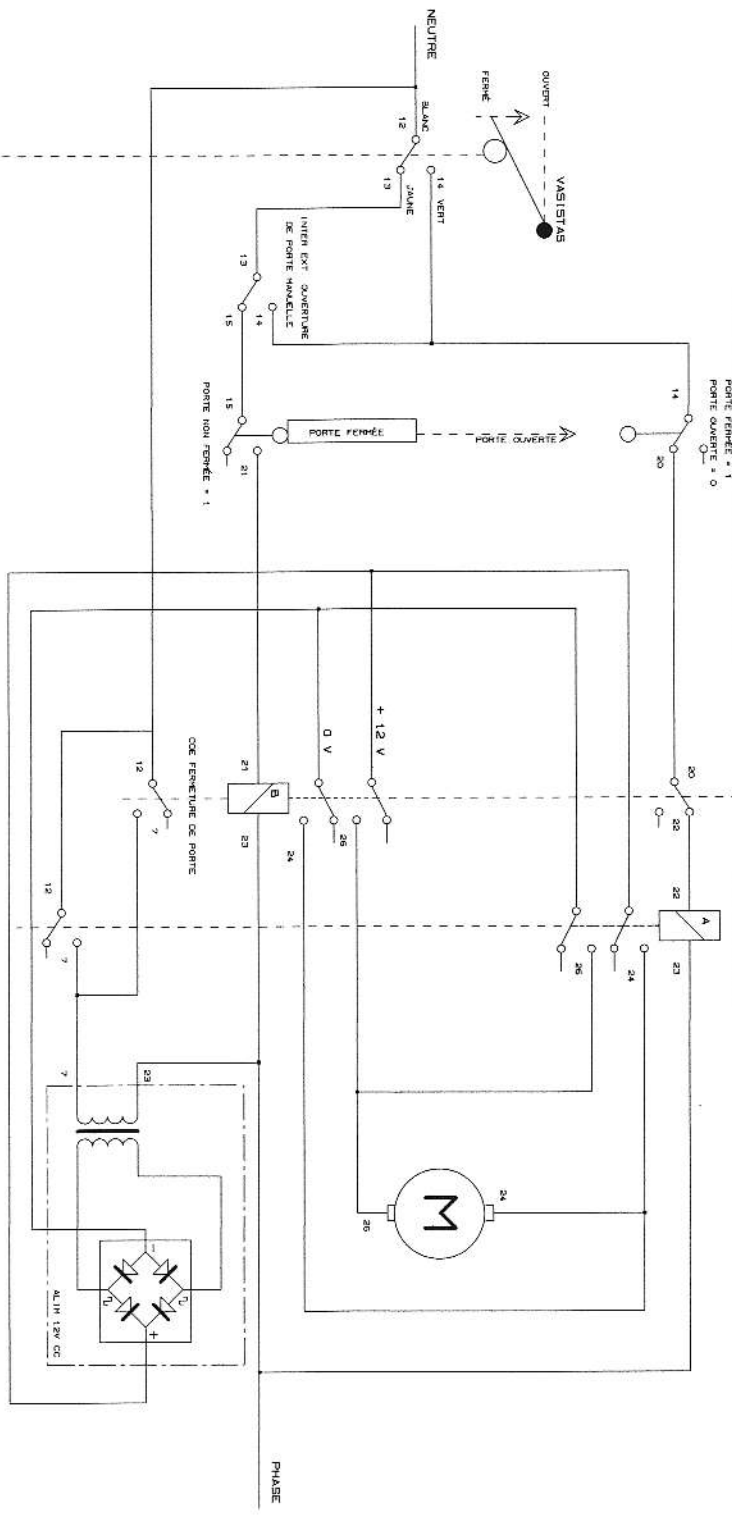

D'ISONCTEUR 2 A

SCHEMA REPRÉSENTÉ PORTE FERMÉE VASISTAS FERMÉ

NOM DU FICHER: CDE PORTE SERRE

DATE: 13 JUILLET 2009

PAGE: 1 / 1