


EXTENSION

ECHELLE : 1/50

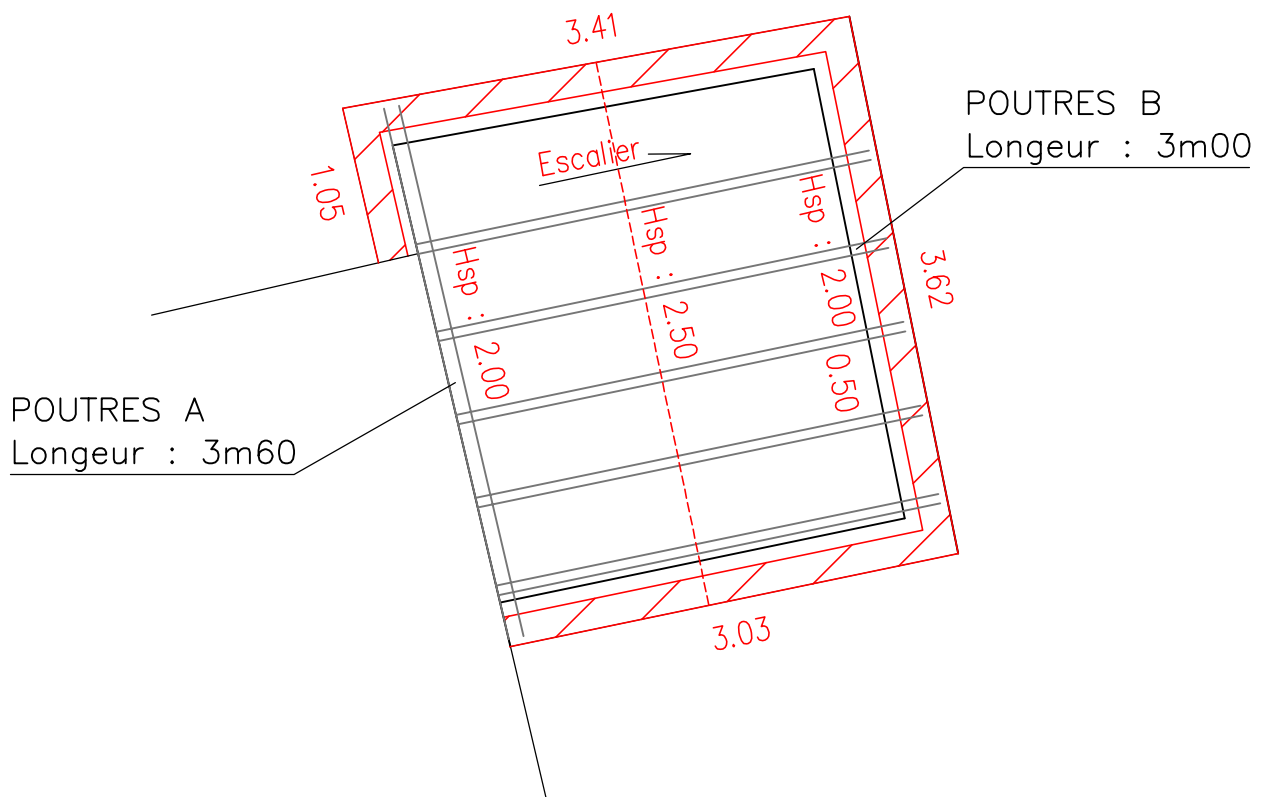

LA POUTRE "A" REPOSE AUX EXTREMITES SUR LES MURS
LES POUTRES "B" REPOSENT SUR LE MUR A DROITE ET
SUR LA POUTRE "A" A GAUCHE