



Coupe sur Ouverture et plancher.

Zoom plancher haut.

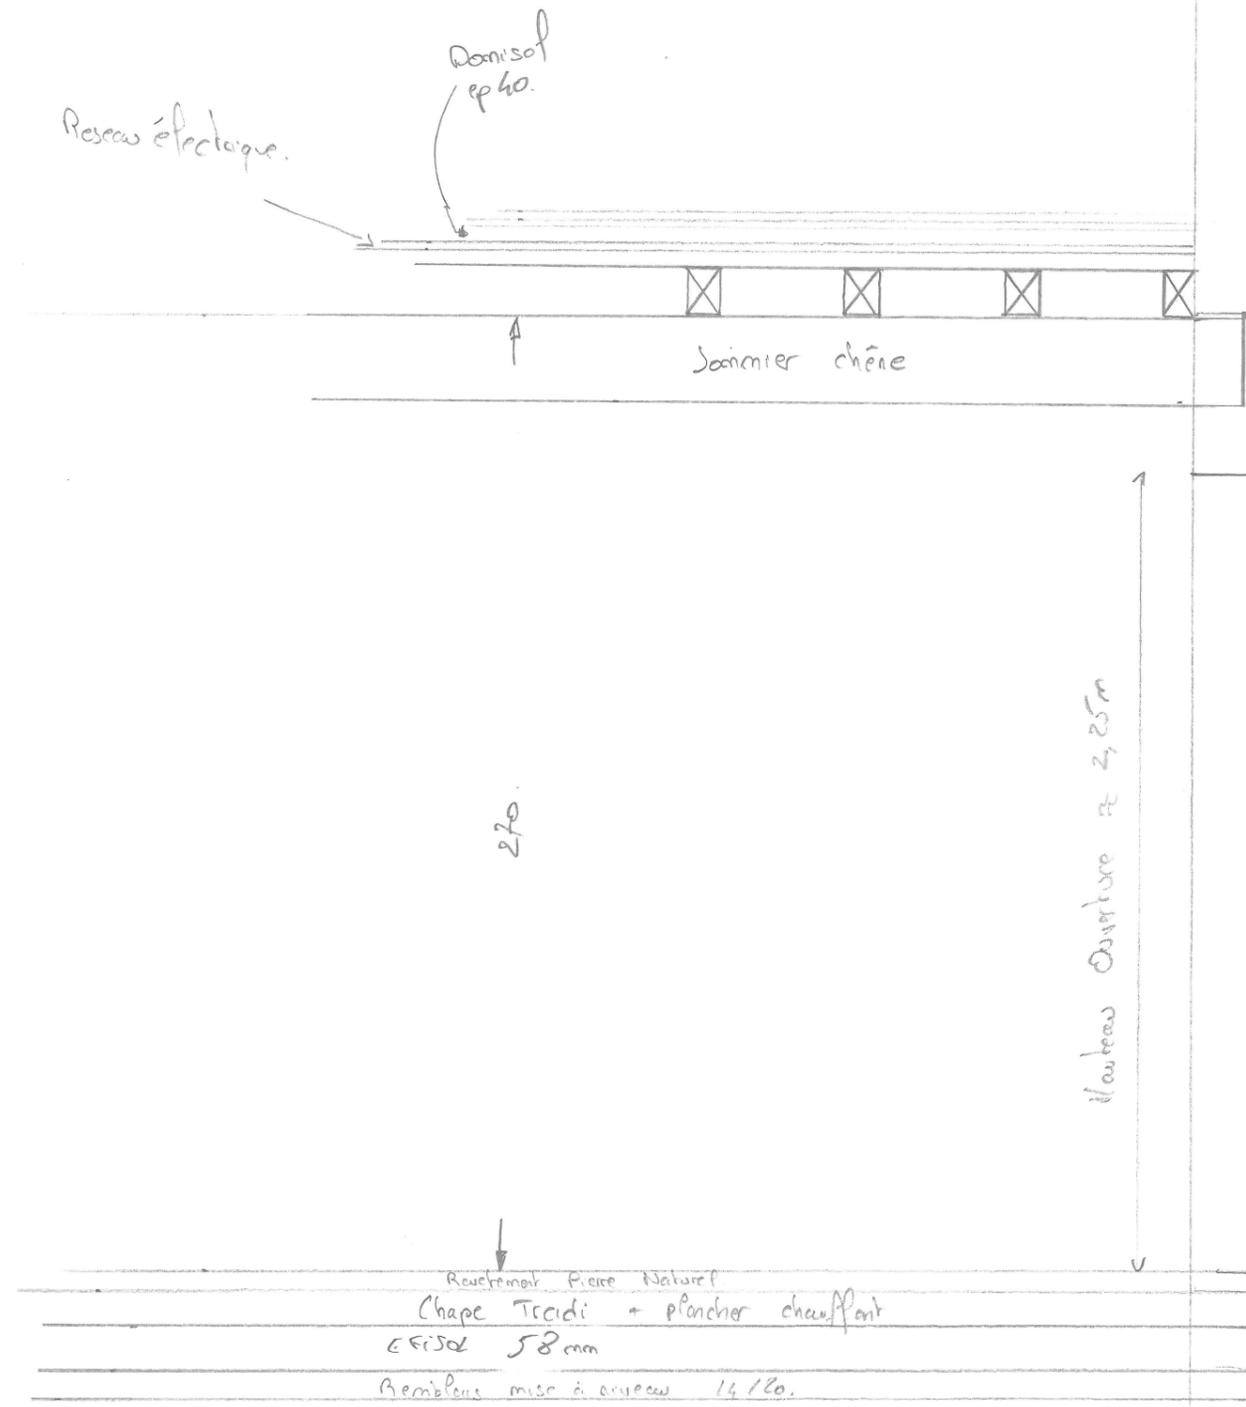

Terre plein sur cave voûtée.

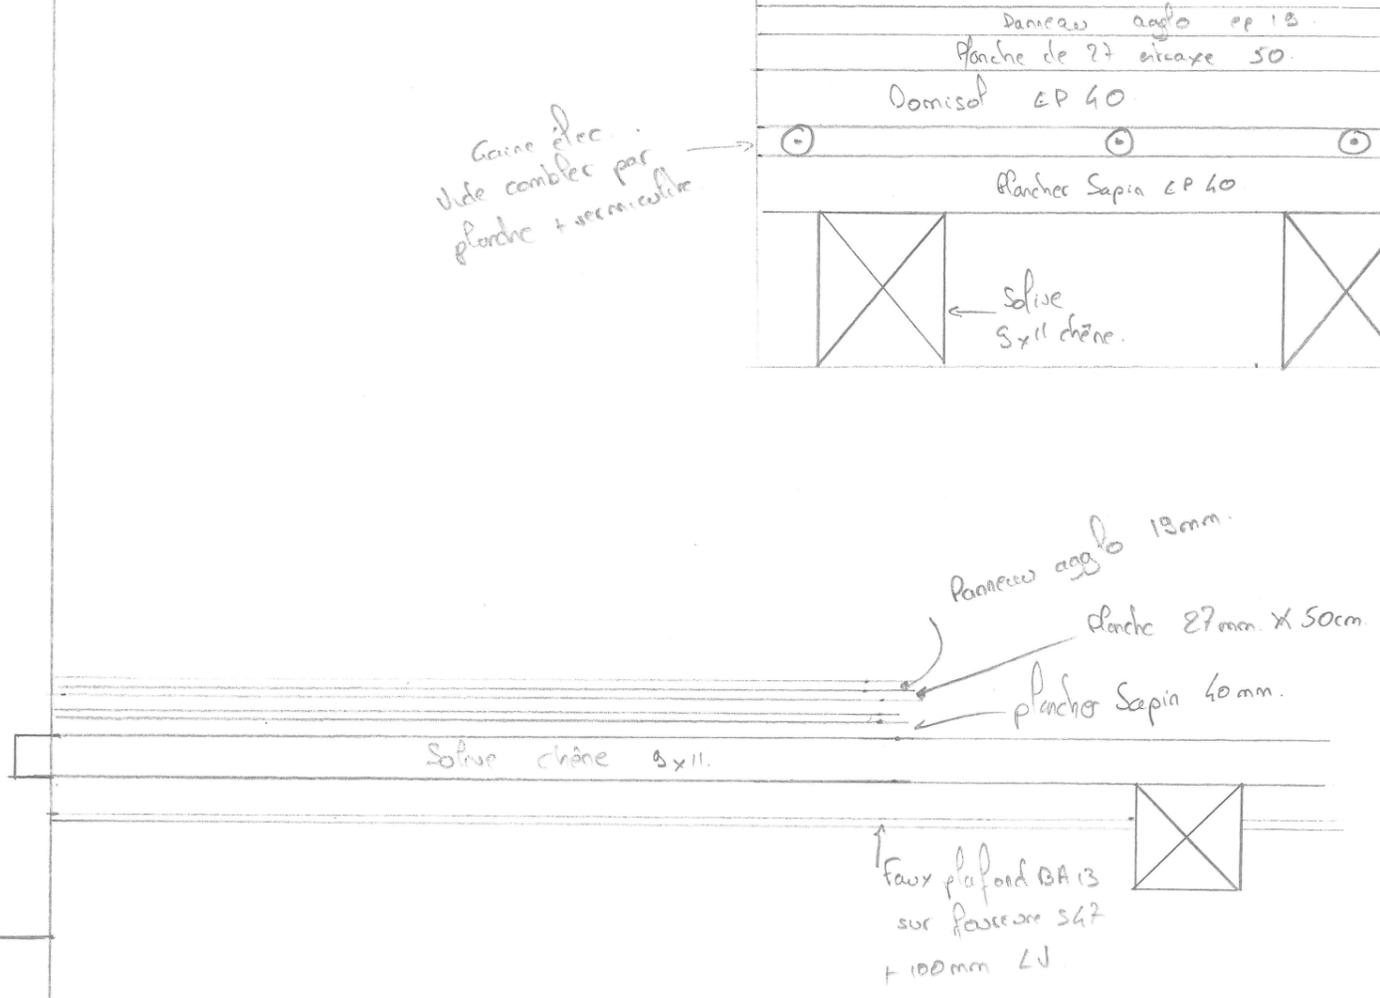

Terre plein sur cave voûtée.

Hauteur Ouverture ≈ 2,25m

270