


VUE DU SALON

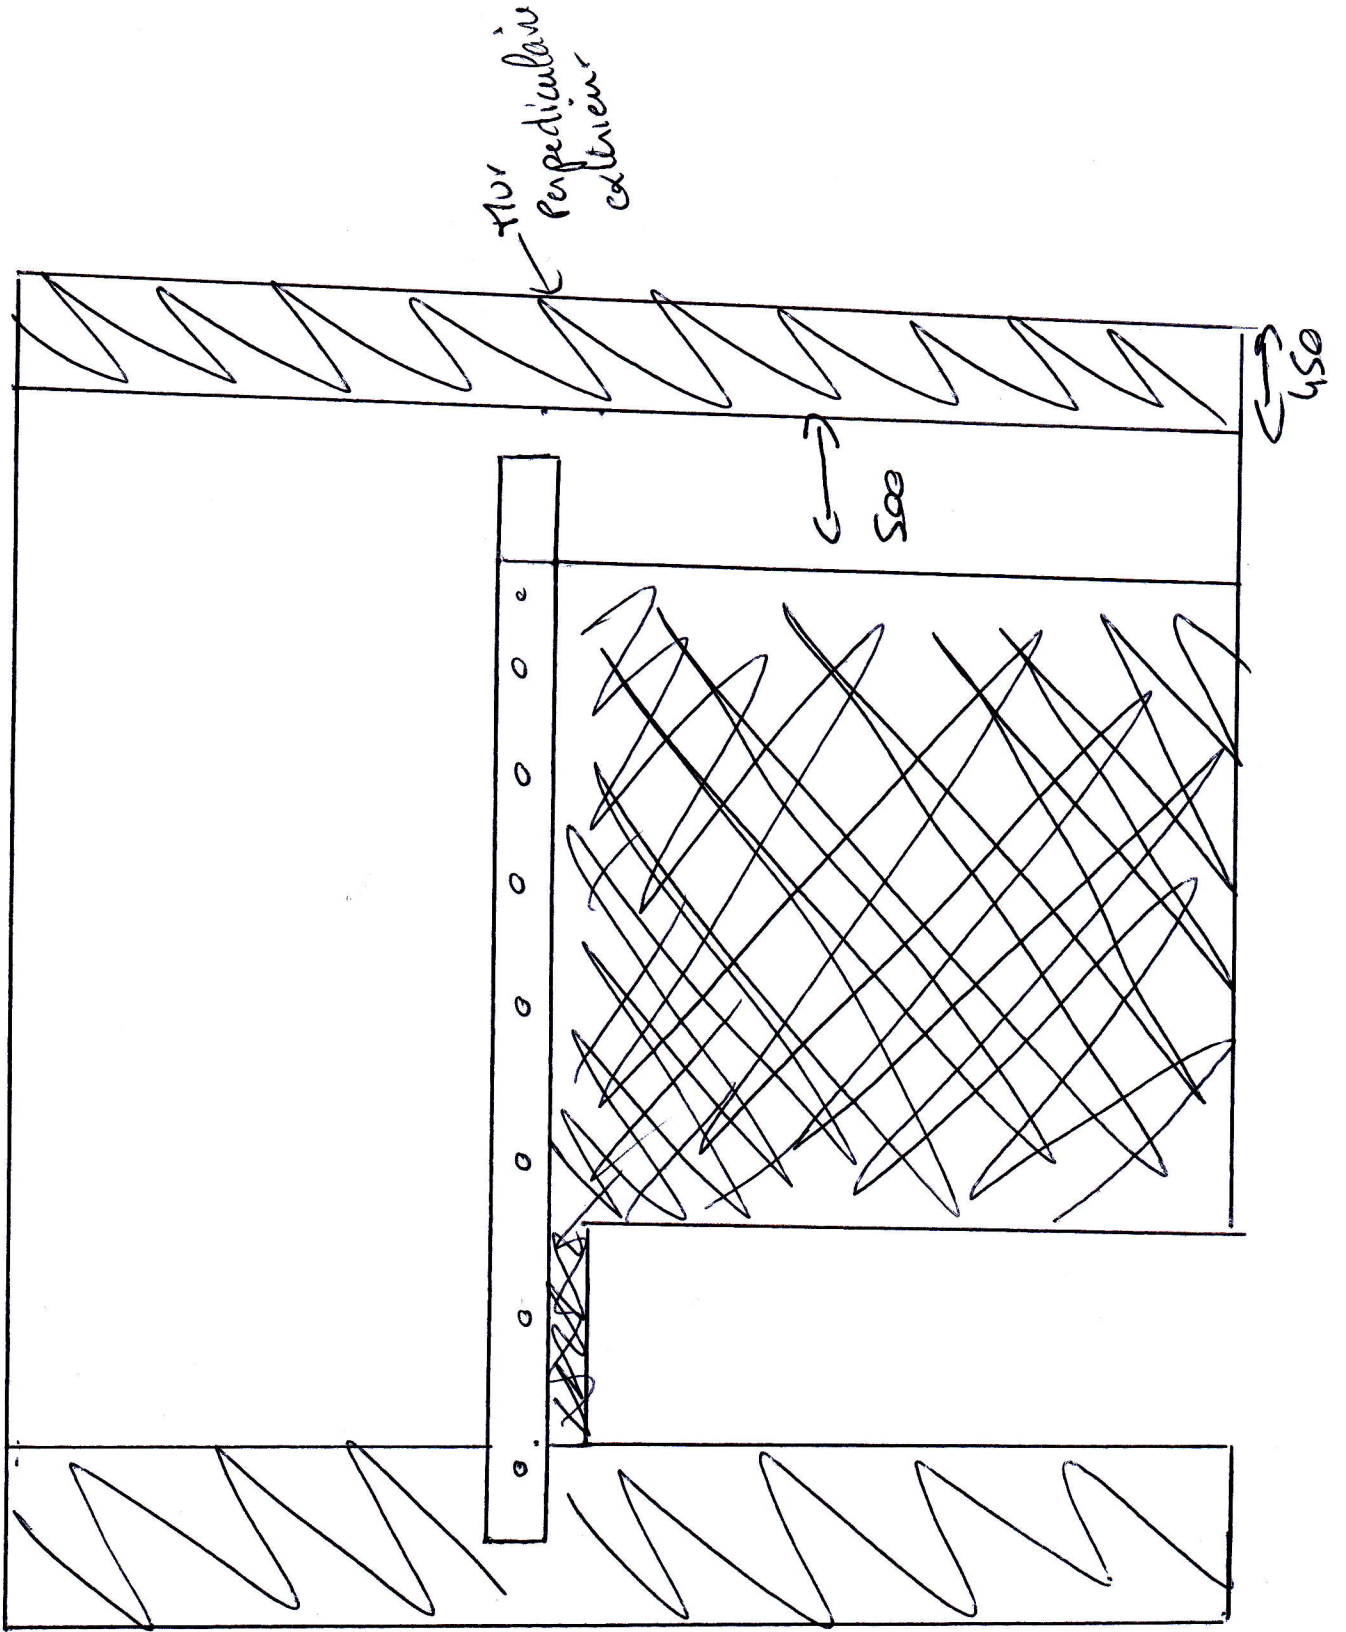

Mur Perpendiculaire extérieur

Mur perpendiculaire intérieur

500

450

100