

Plan en coupe horizontale

vide

BA18


BA13

Madex (6mm)


BA13

rails métalliques avec laine de roche

chassis fixe

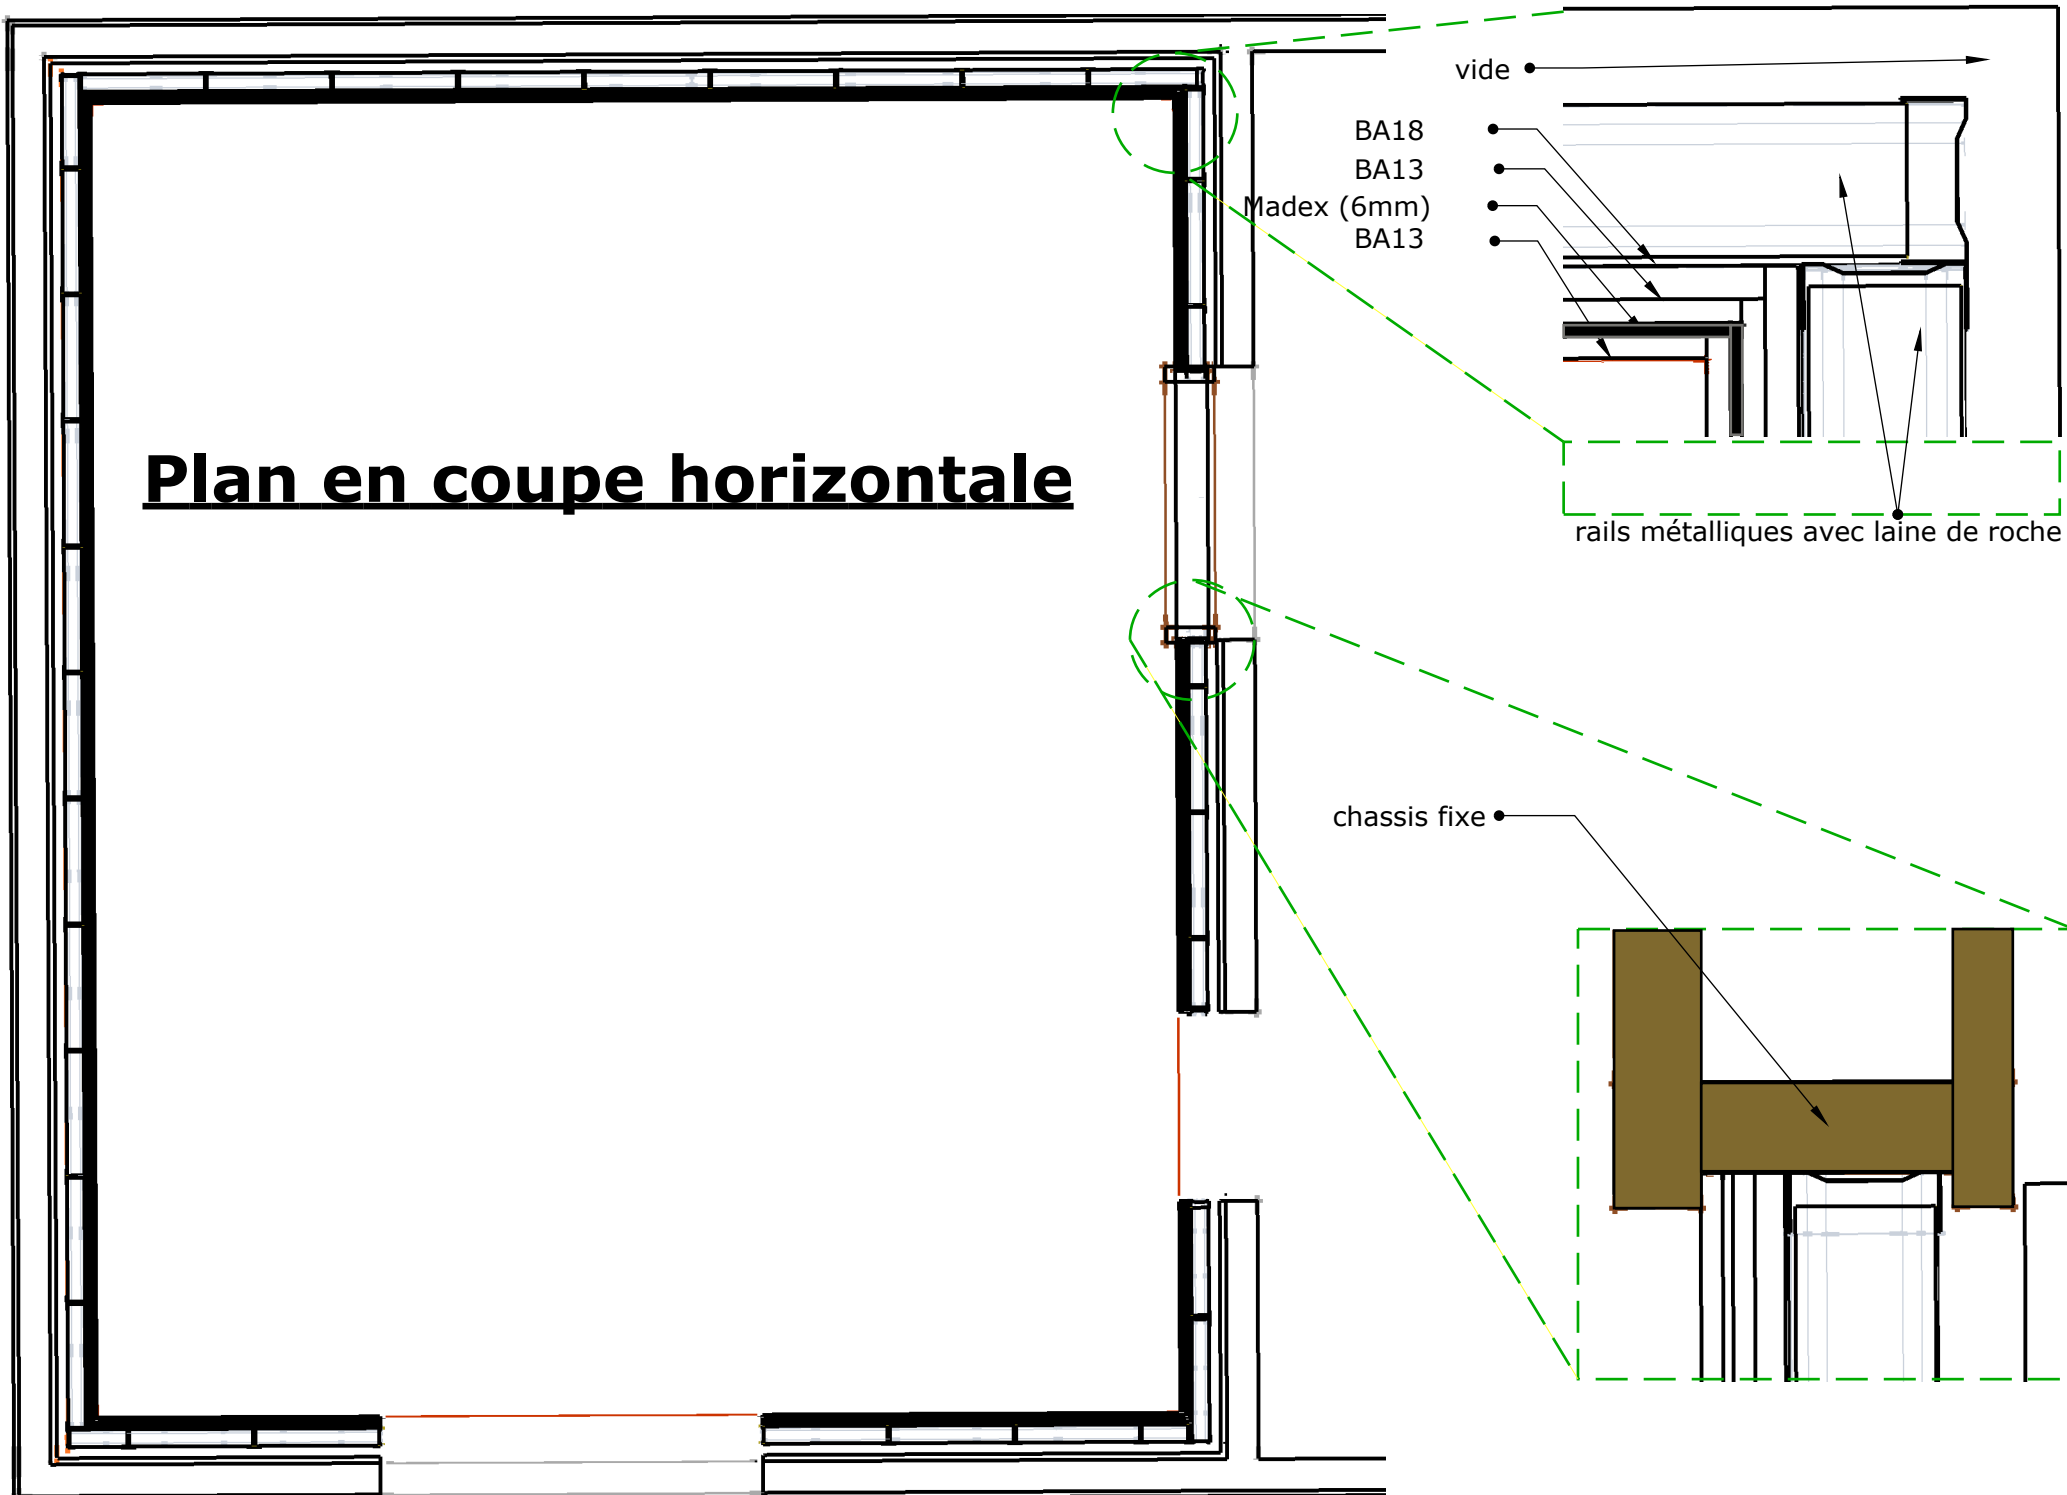


Plan en coupe verticale

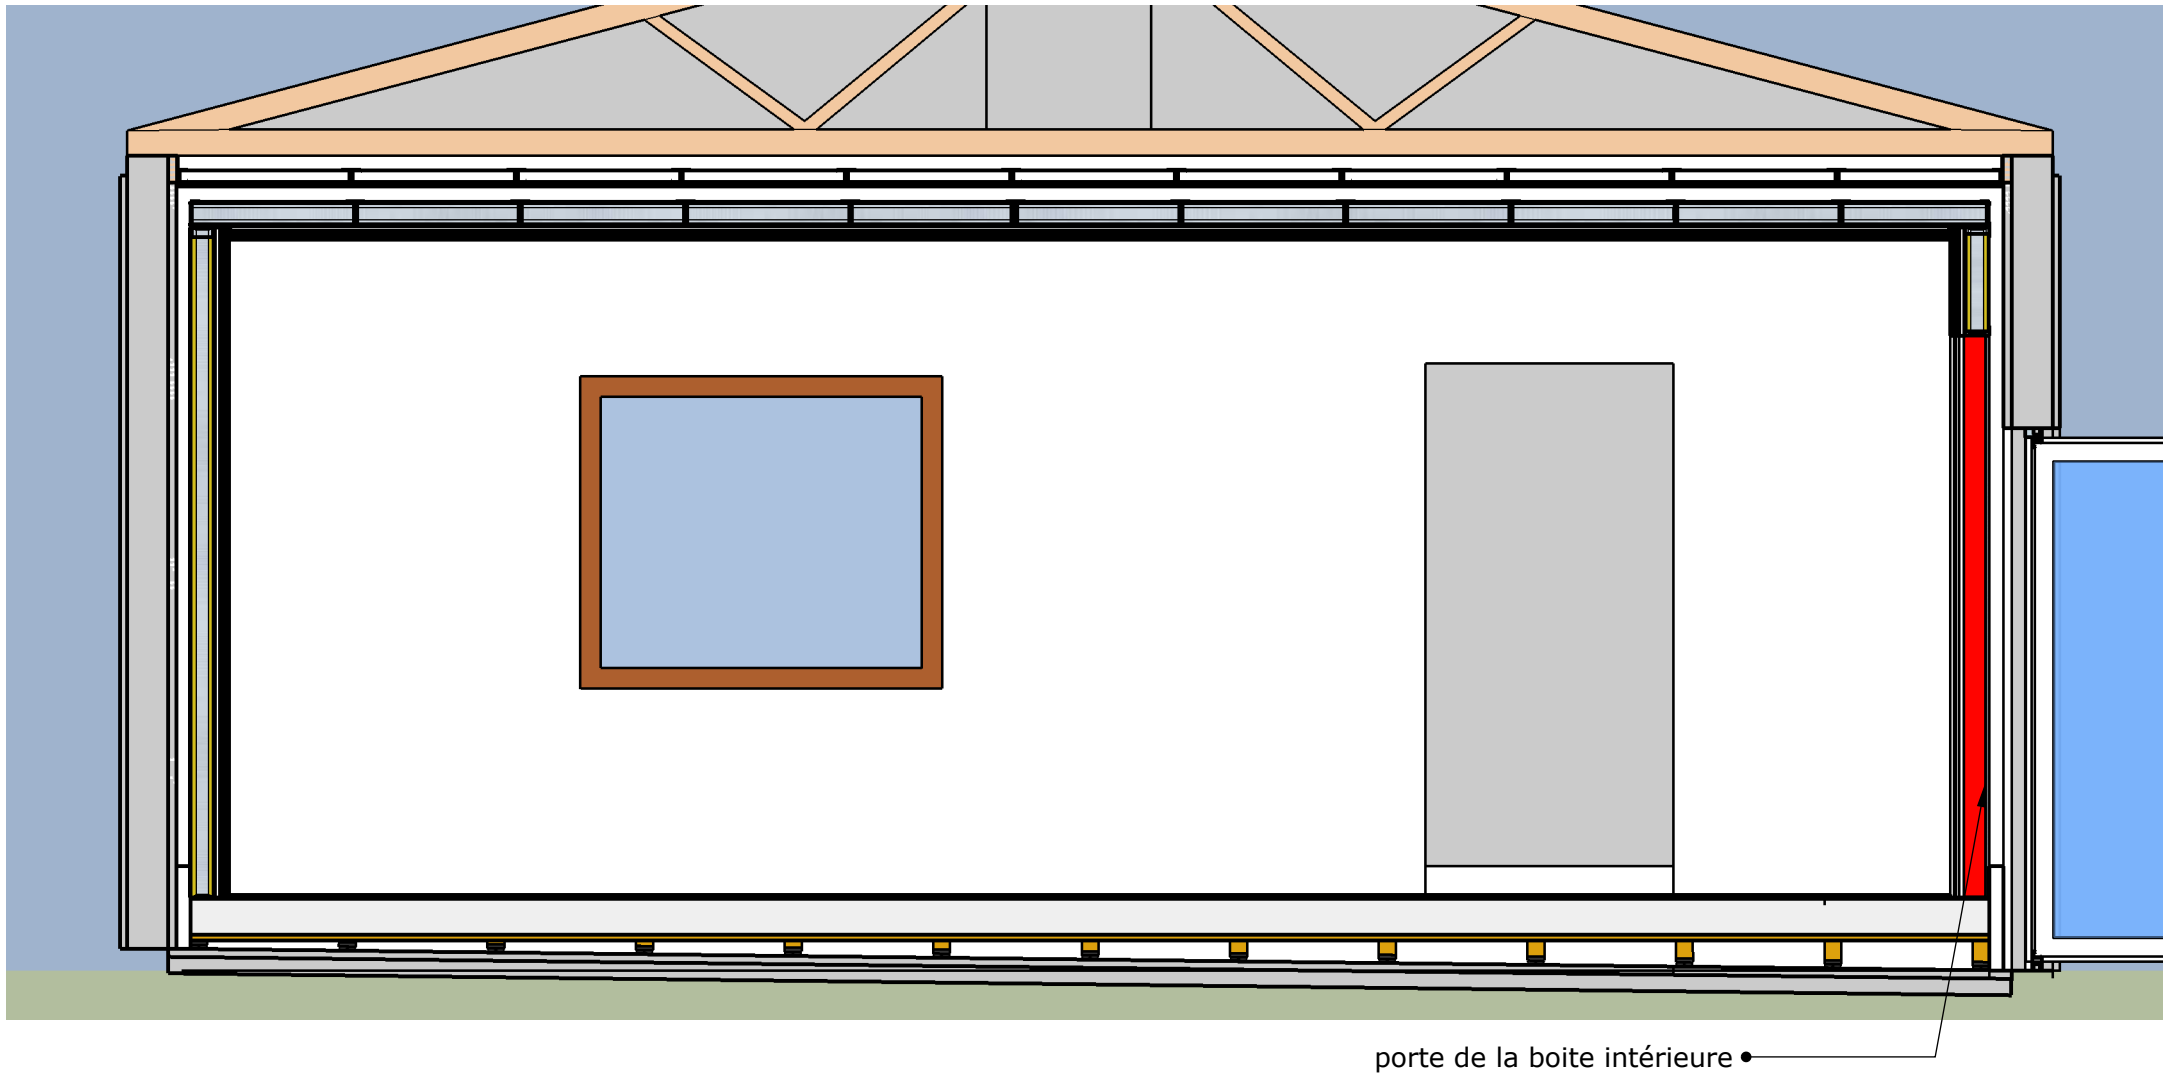

voir les 2 planches suivantes pour les détails
au sol et plafond.

Plan en coupe verticale - sol

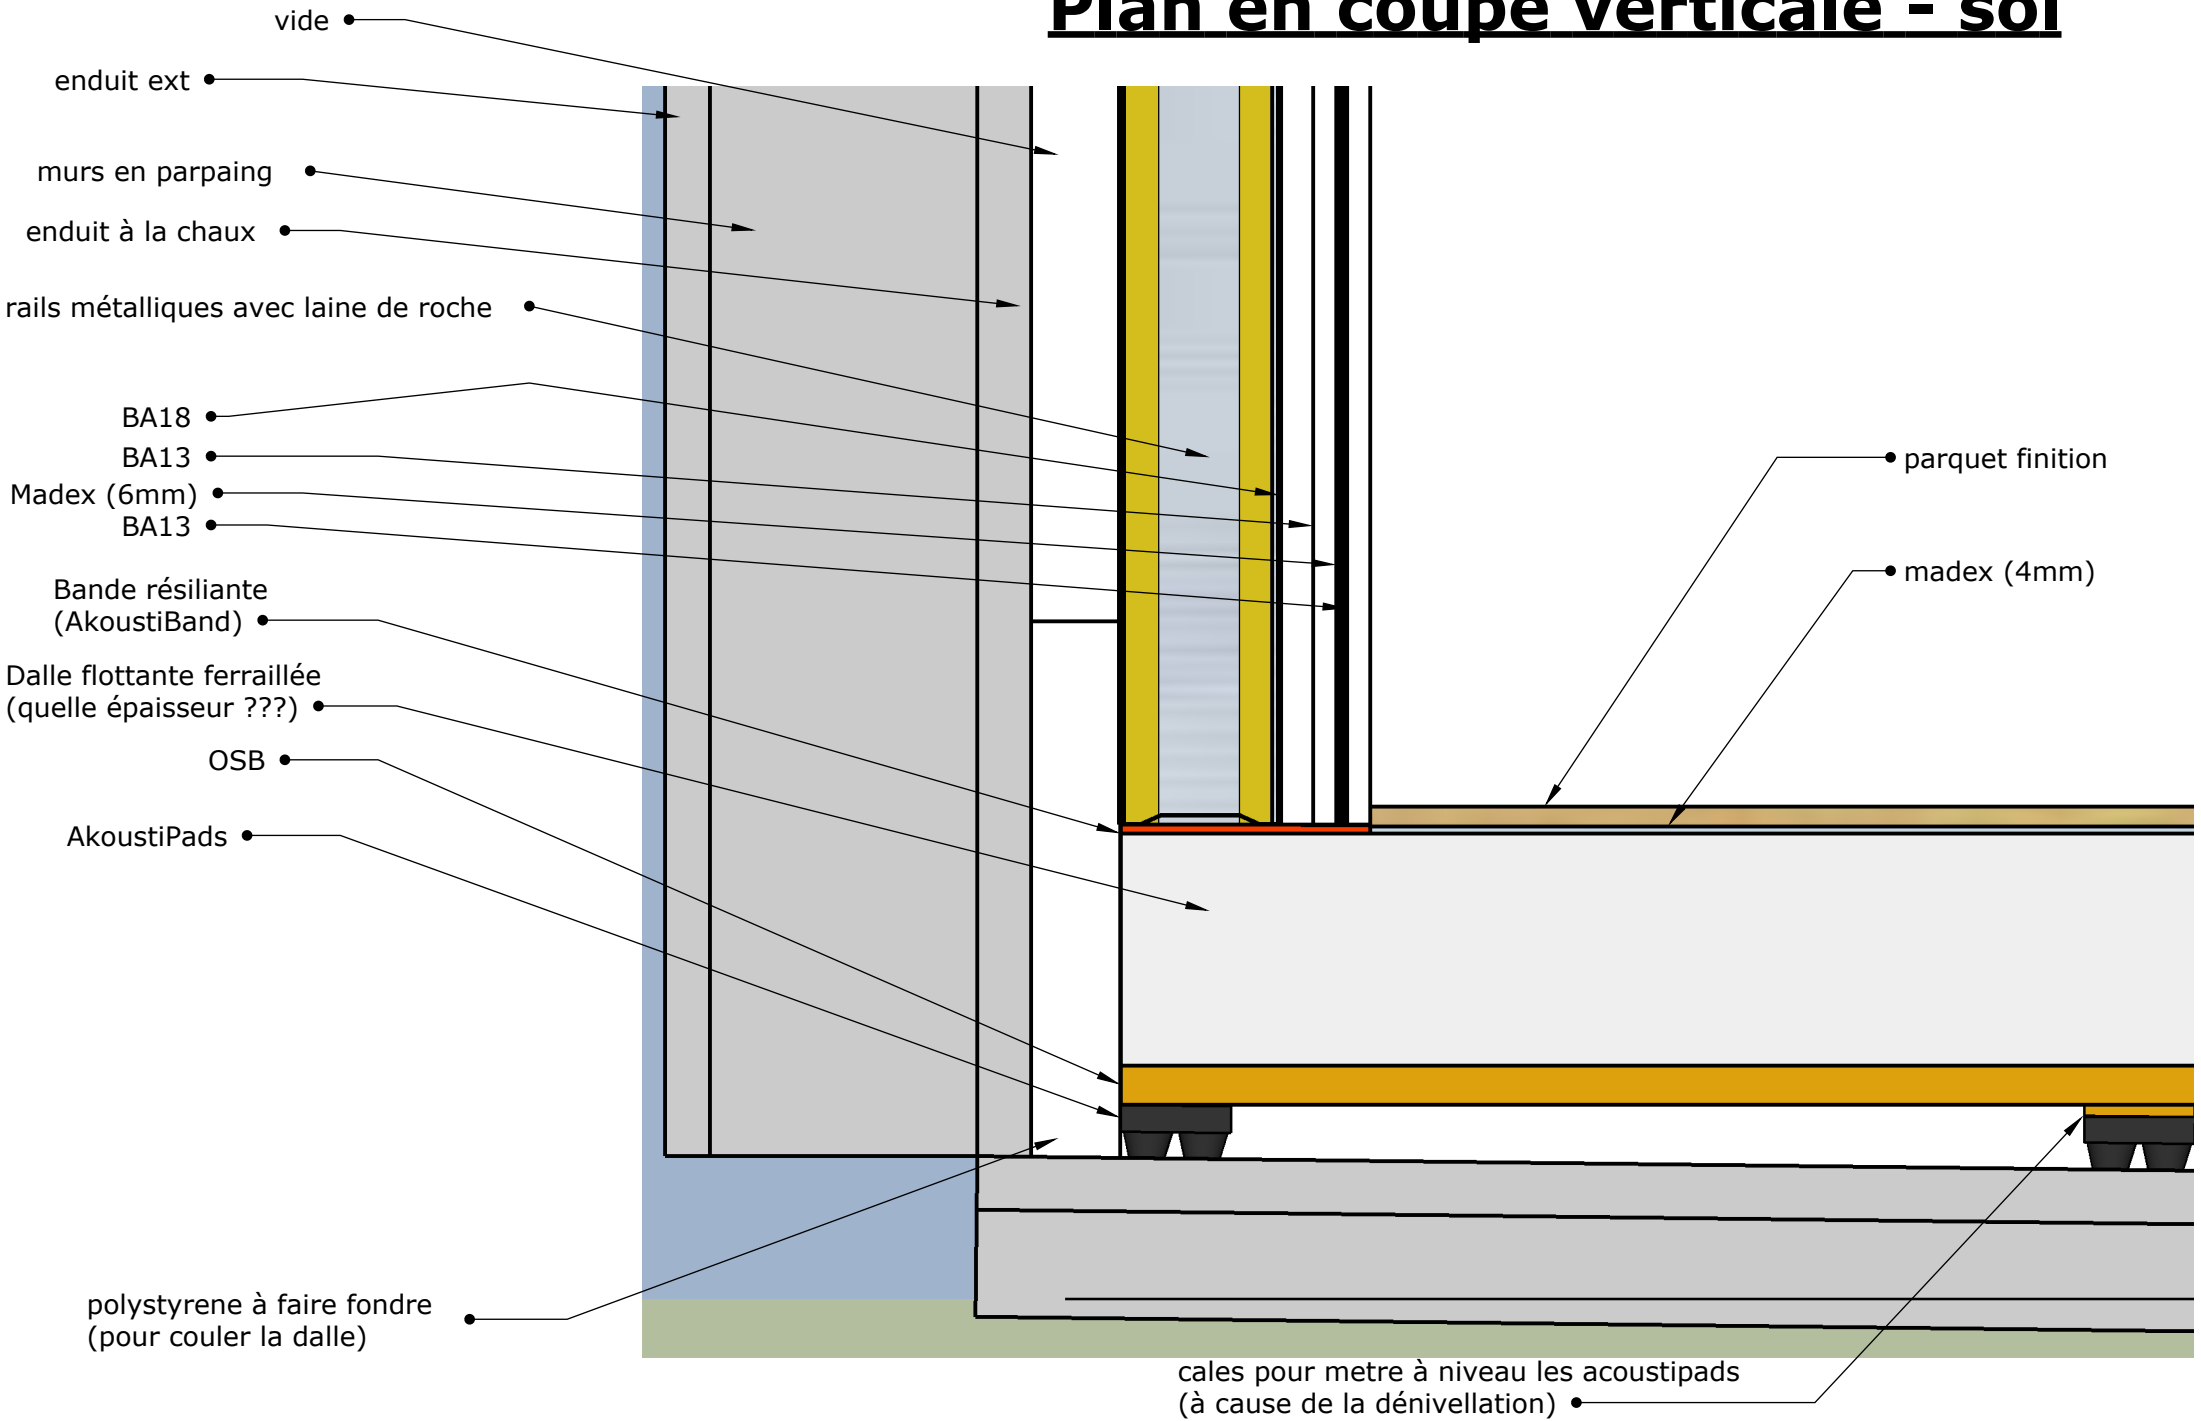

Plan en coupe verticale - plafond

