




Poutre 8m25

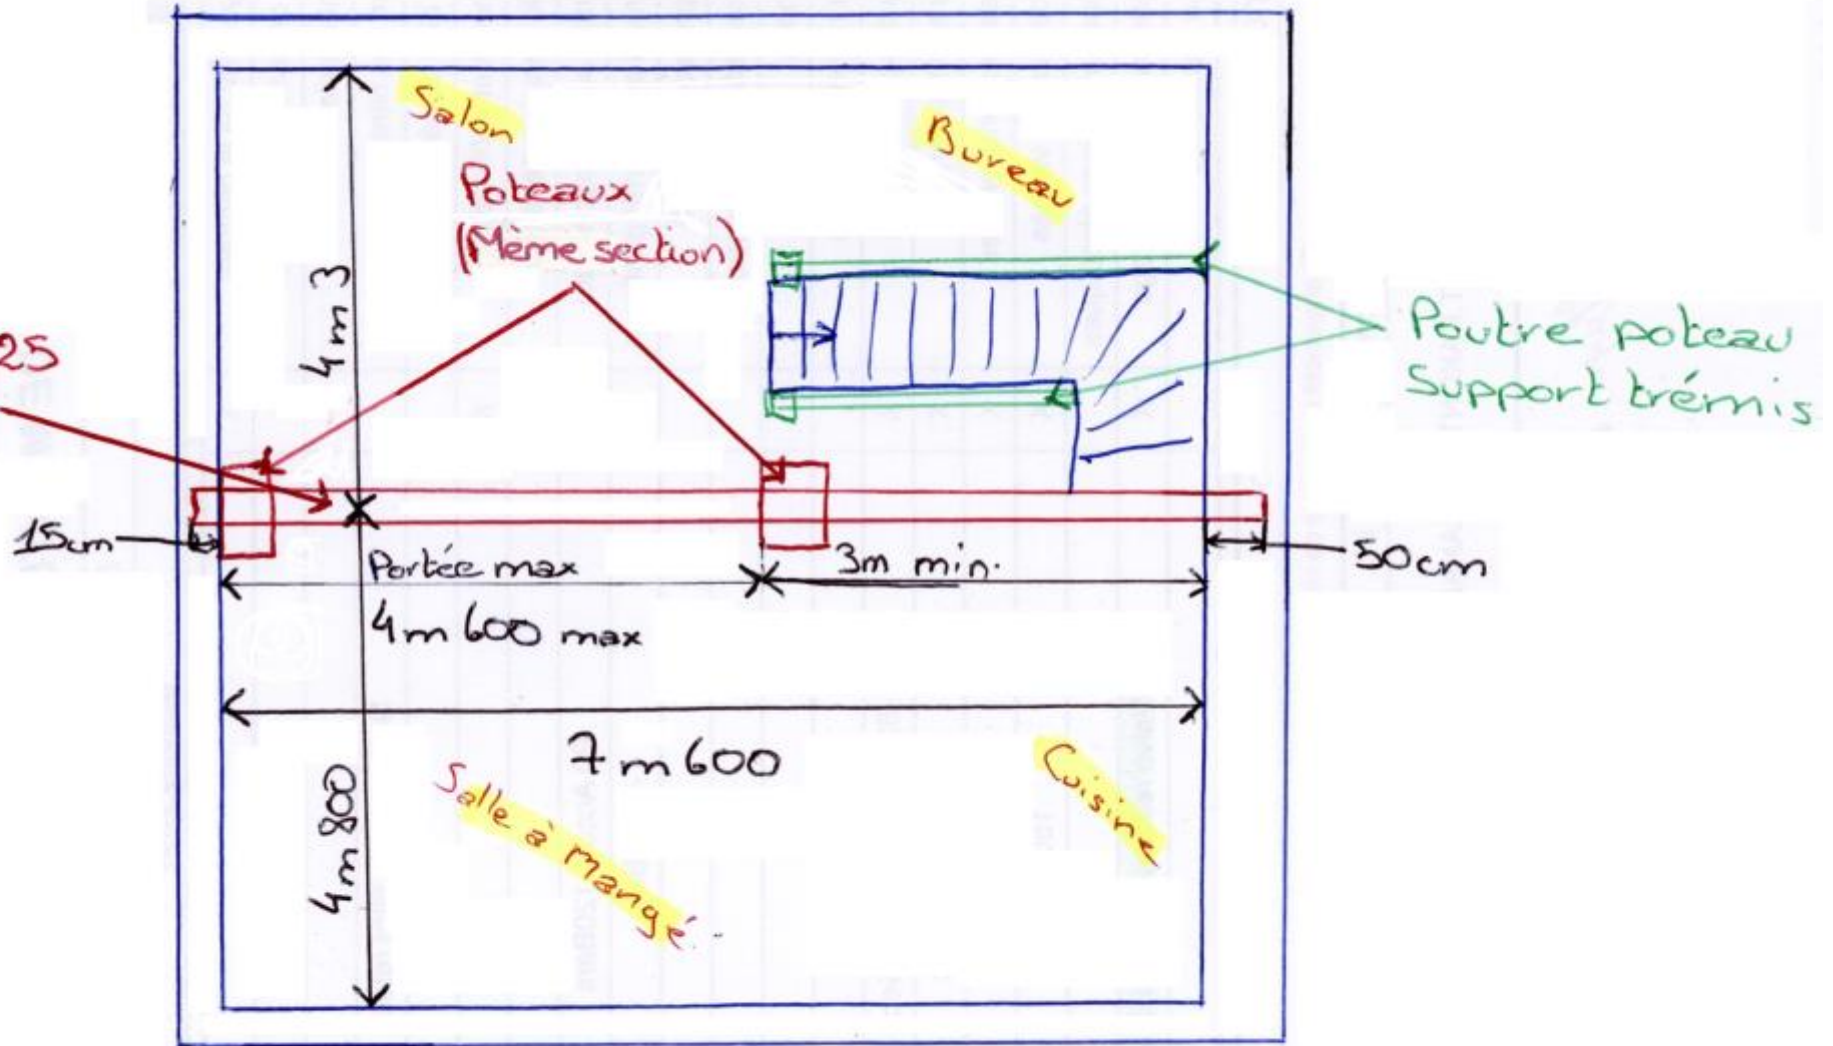


RDC

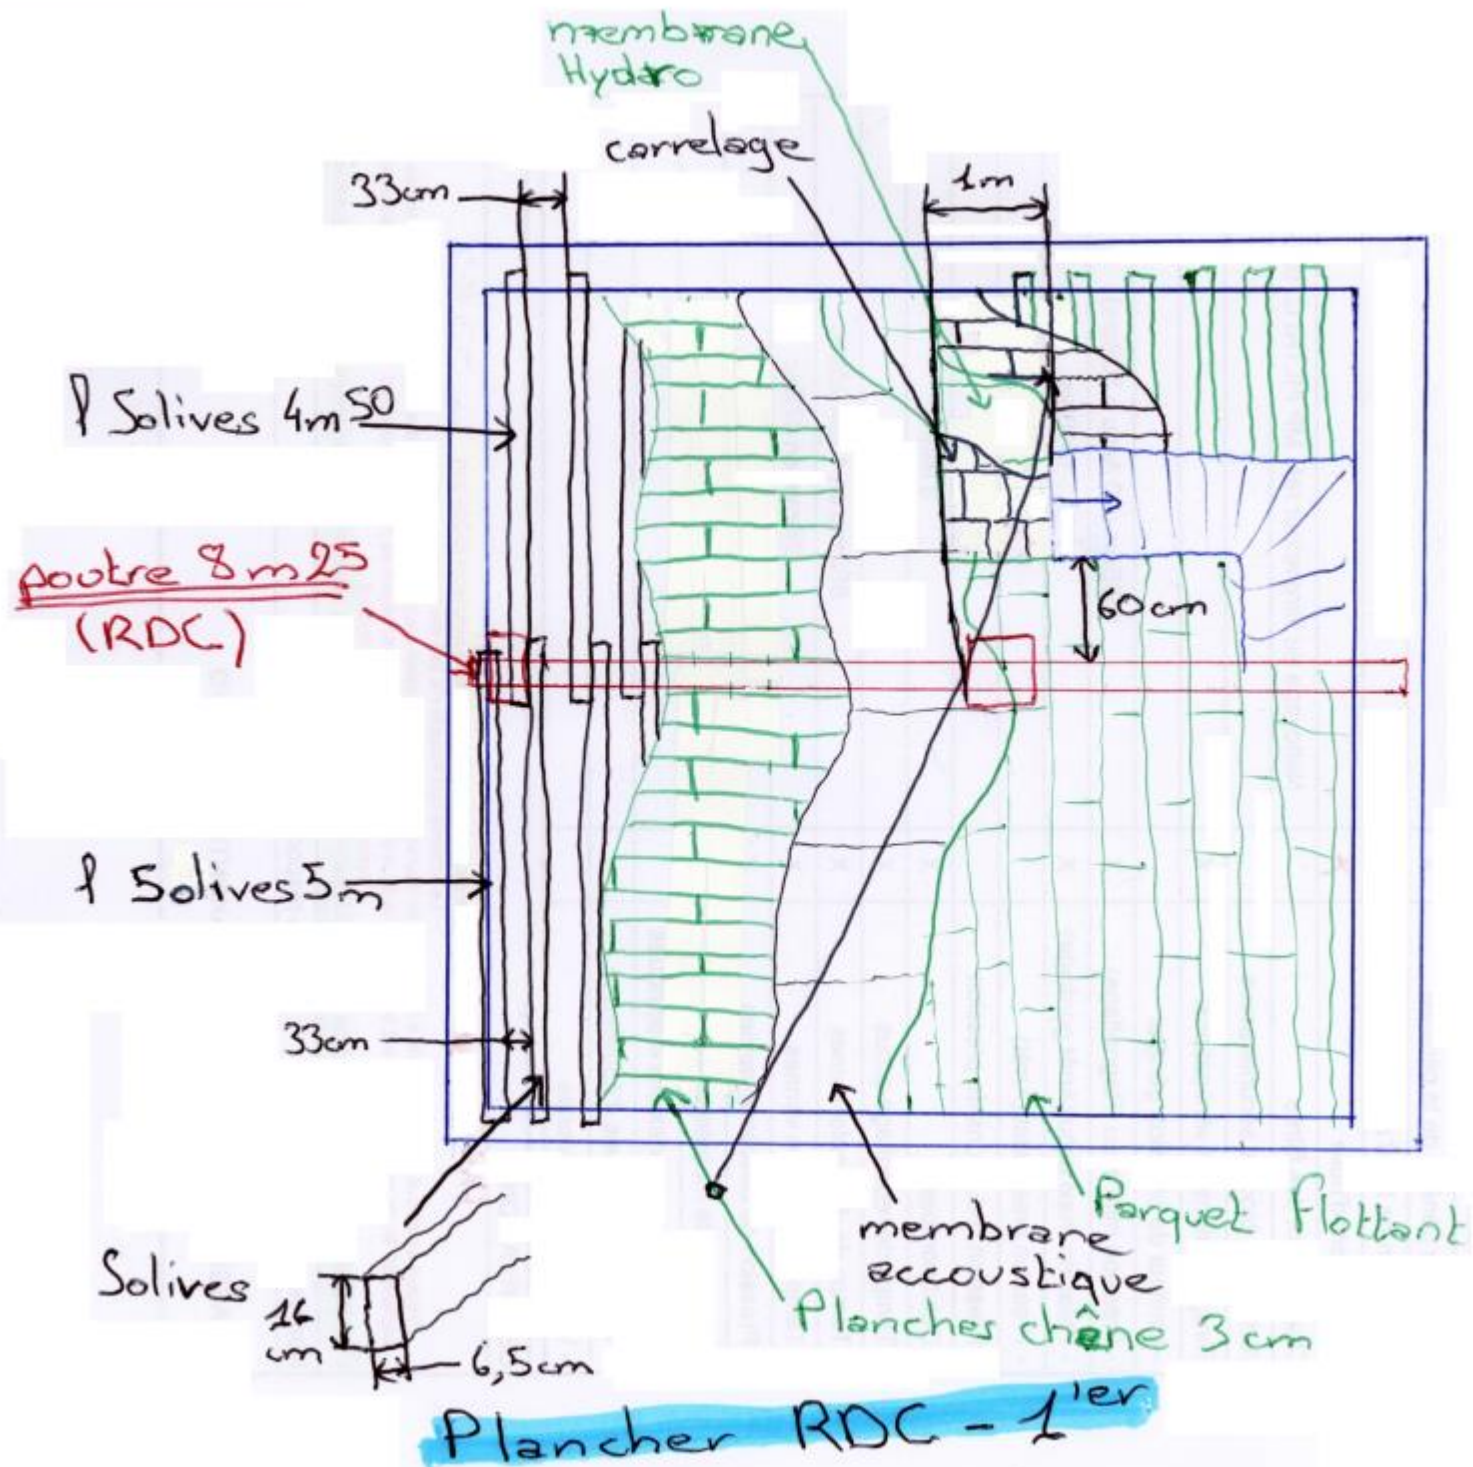


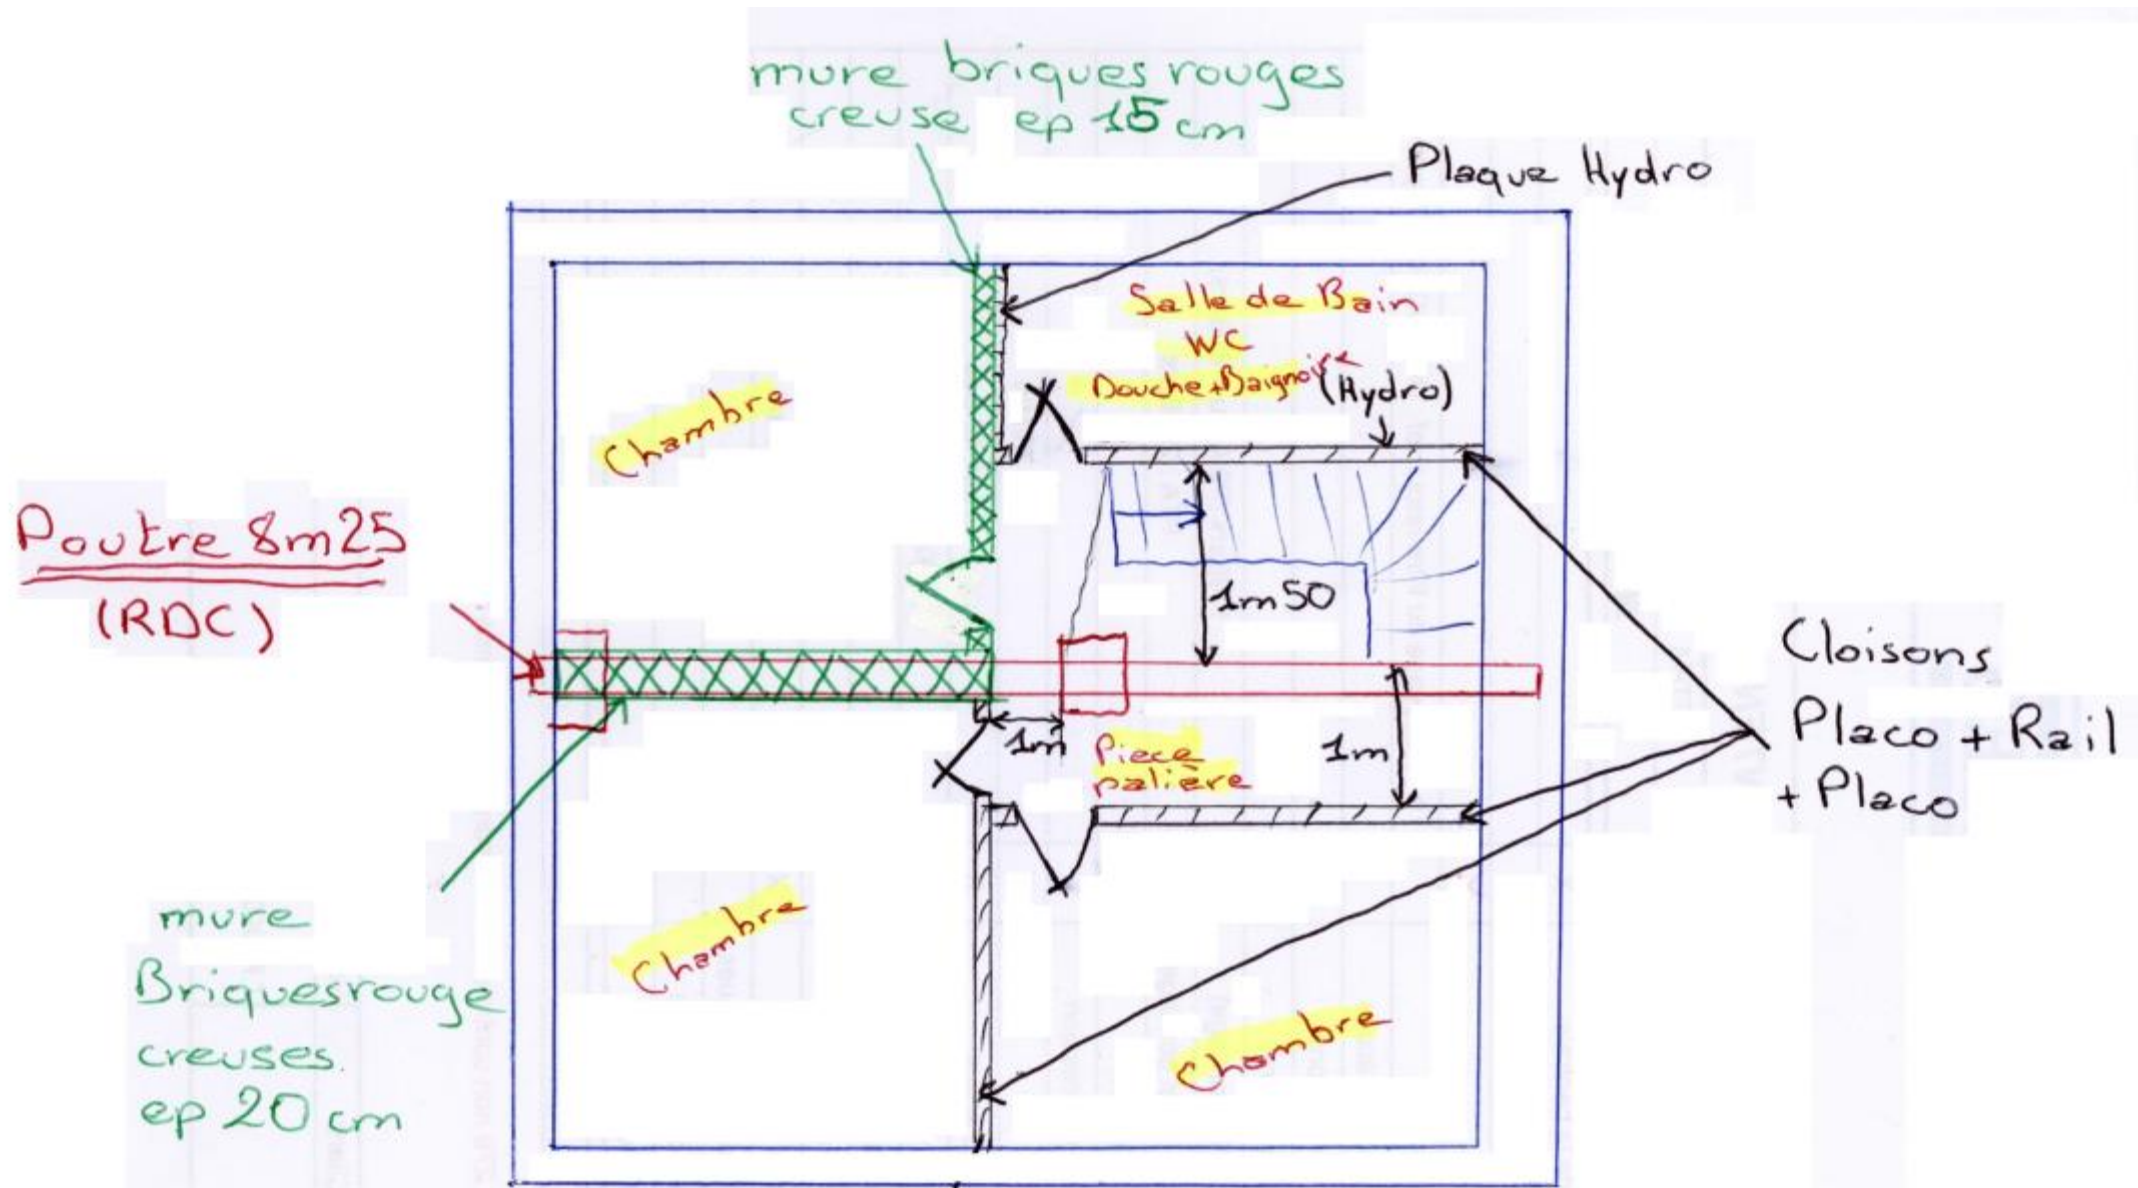

Cloisons et Murs 1^{ier}.

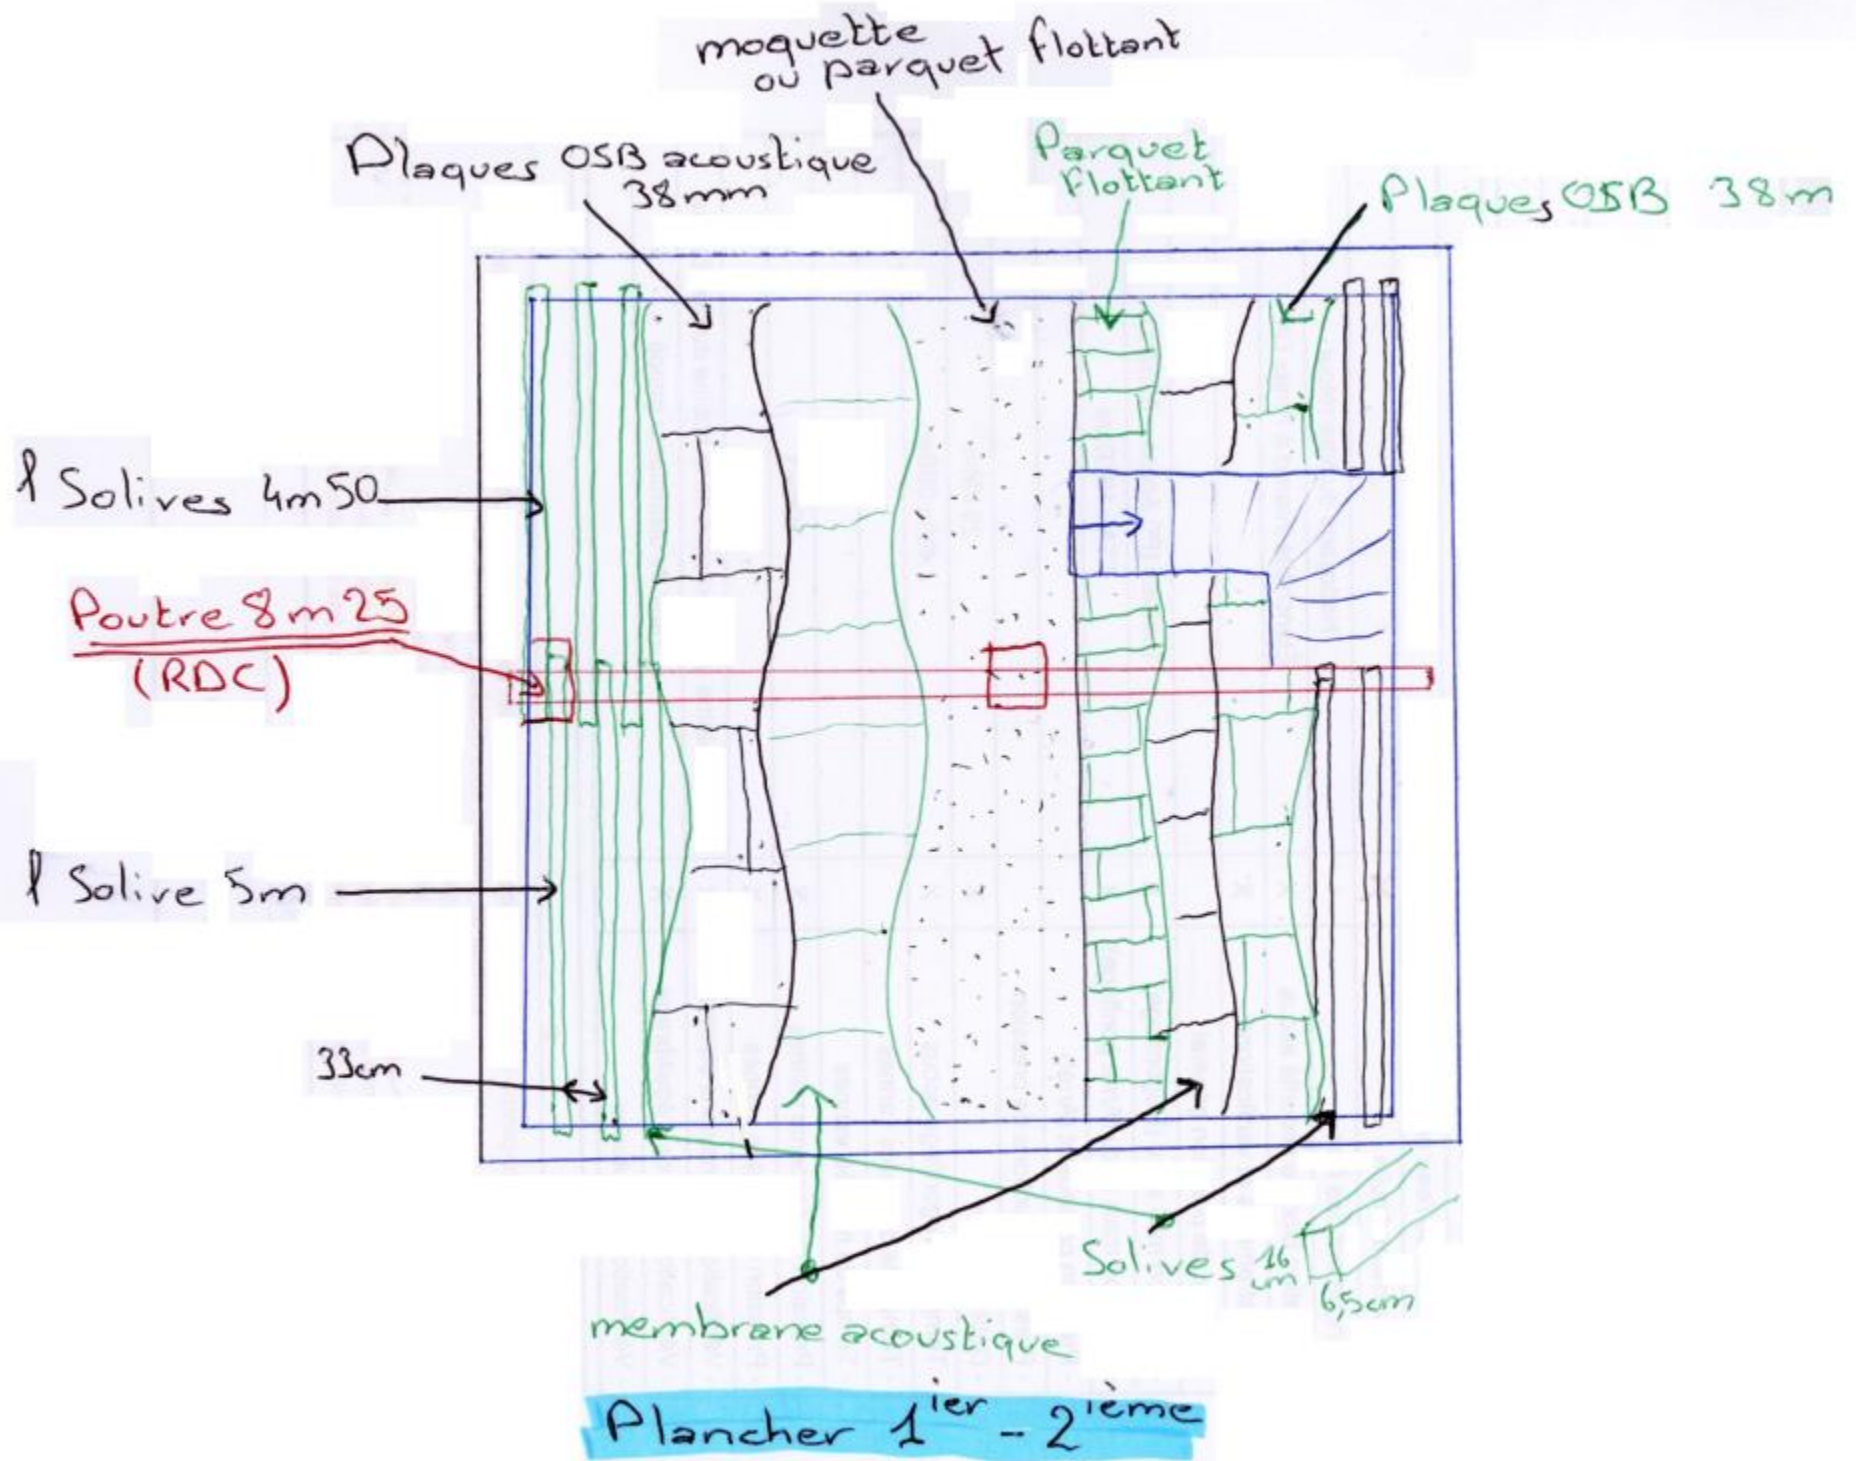

Poutre 8m 25
(RDC)

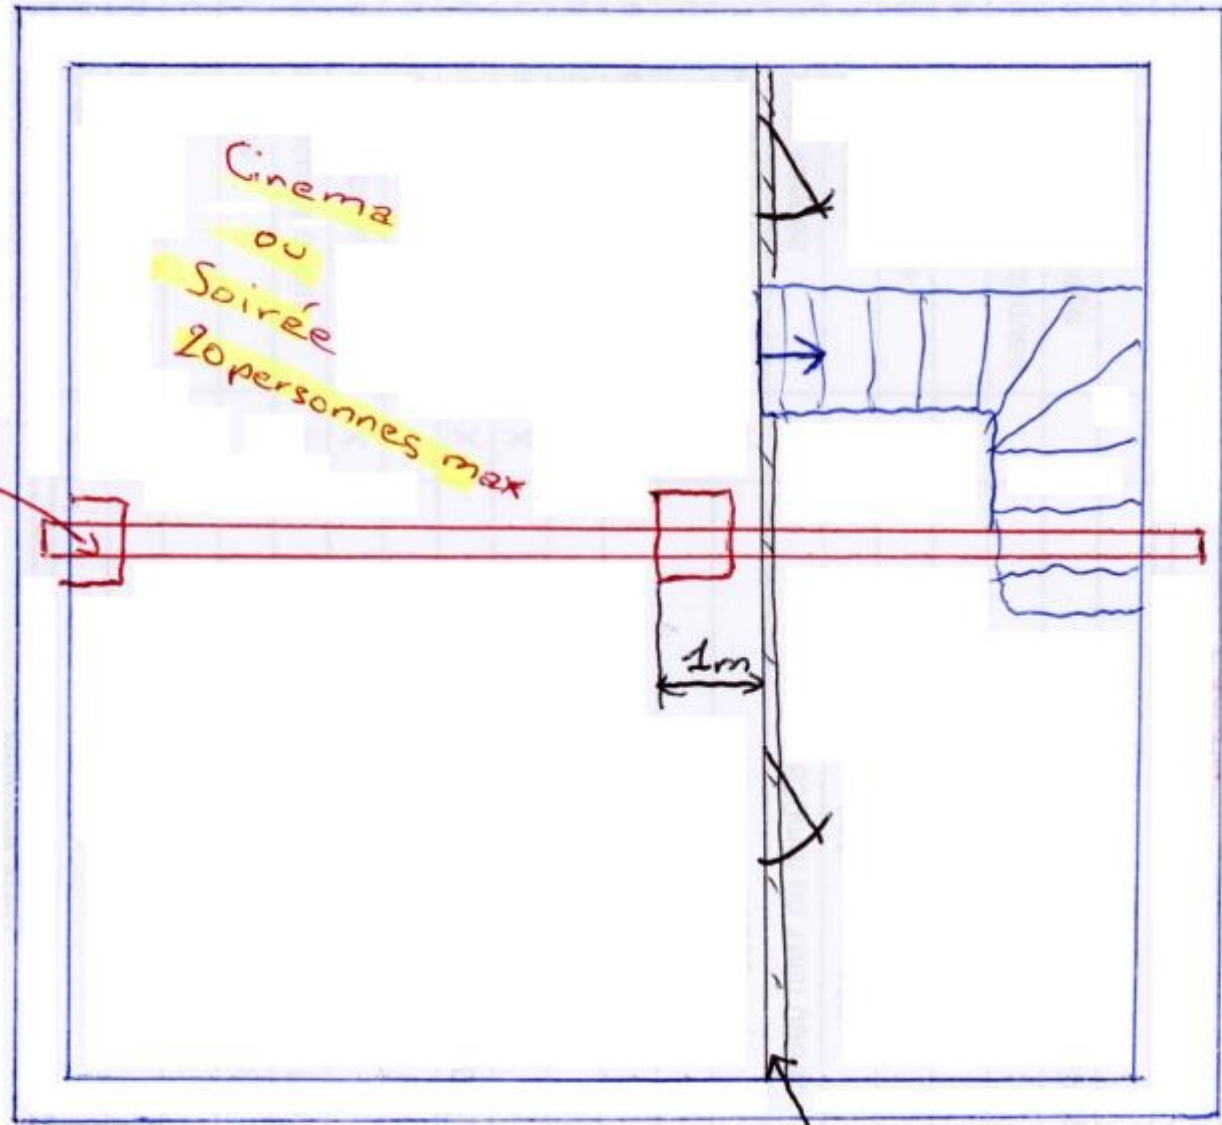

Cloisons 2ième

Cloison Acoustique
Placo-Rail-Placo