


NORD

<

14 mètres

>

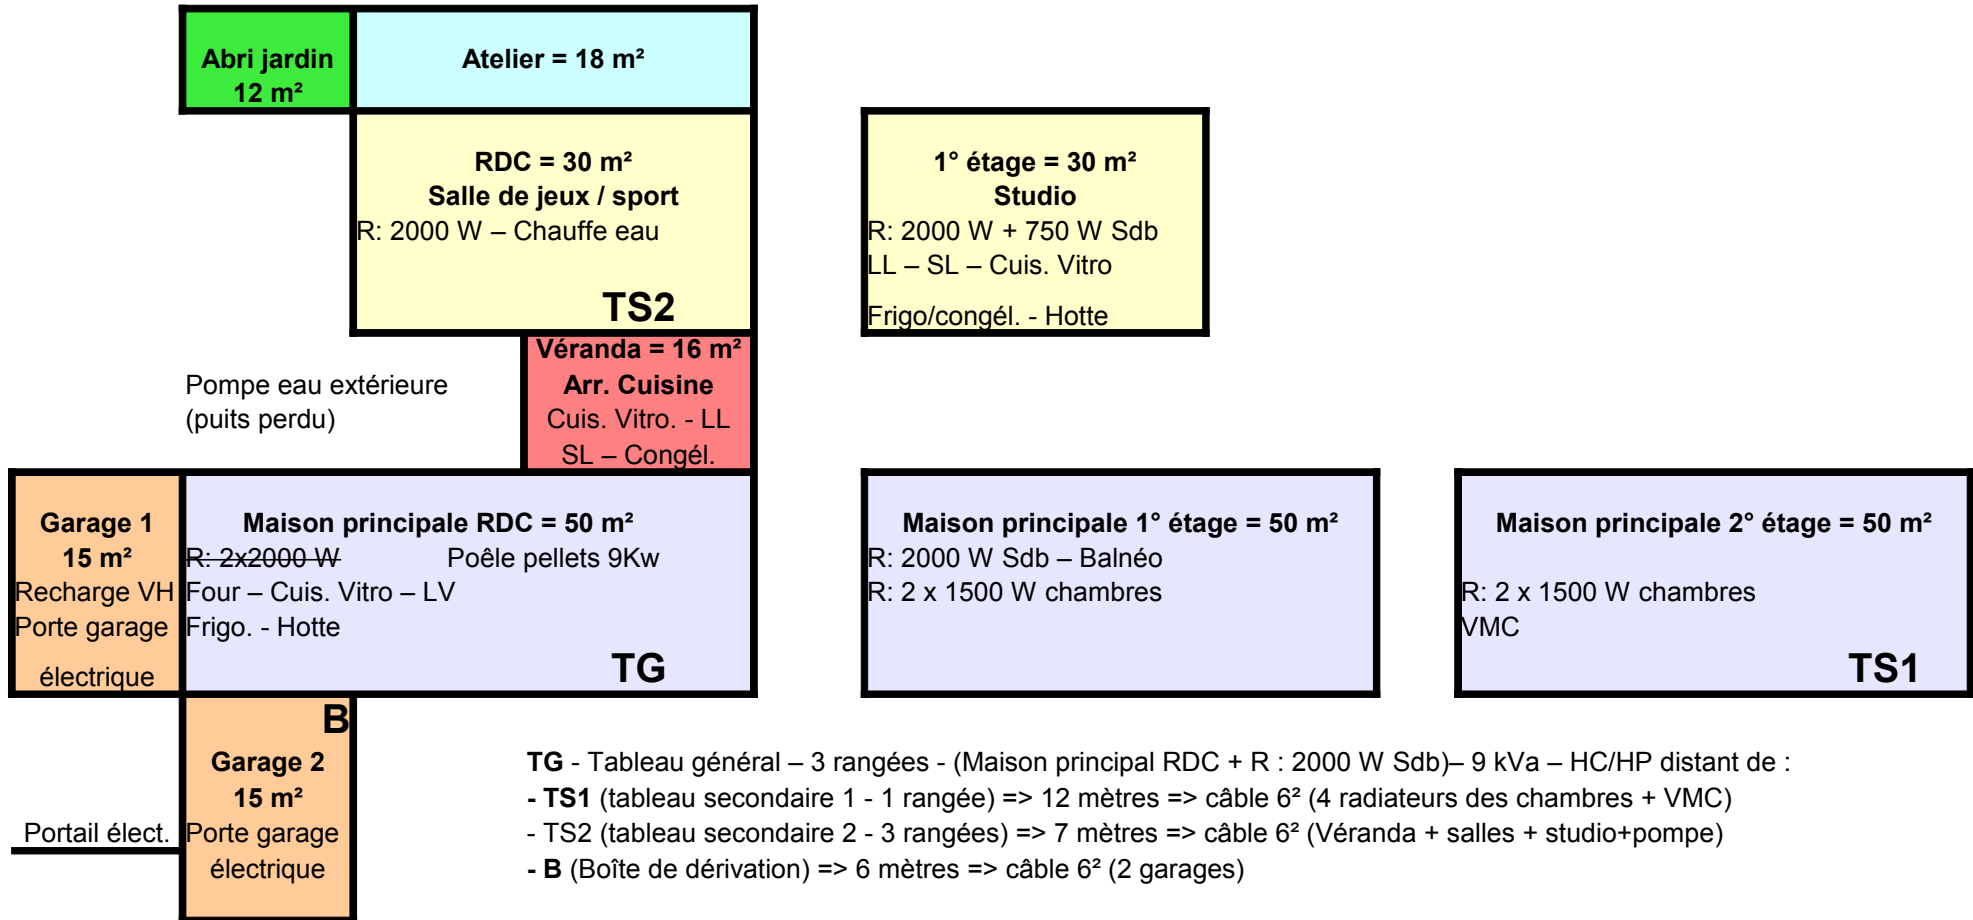

- TG** - Tableau général – 3 rangées - (Maison principal RDC + R : 2000 W Sdb)– 9 kVa – HC/HP distant de :
- **TS1** (tableau secondaire 1 - 1 rangée) => 12 mètres => câble 6² (4 radiateurs des chambres + VMC)
 - **TS2** (tableau secondaire 2 - 3 rangées) => 7 mètres => câble 6² (Vérande + salles + studio+pompe)
 - **B** (Boîte de dérivation) => 6 mètres => câble 6² (2 garages)