



6

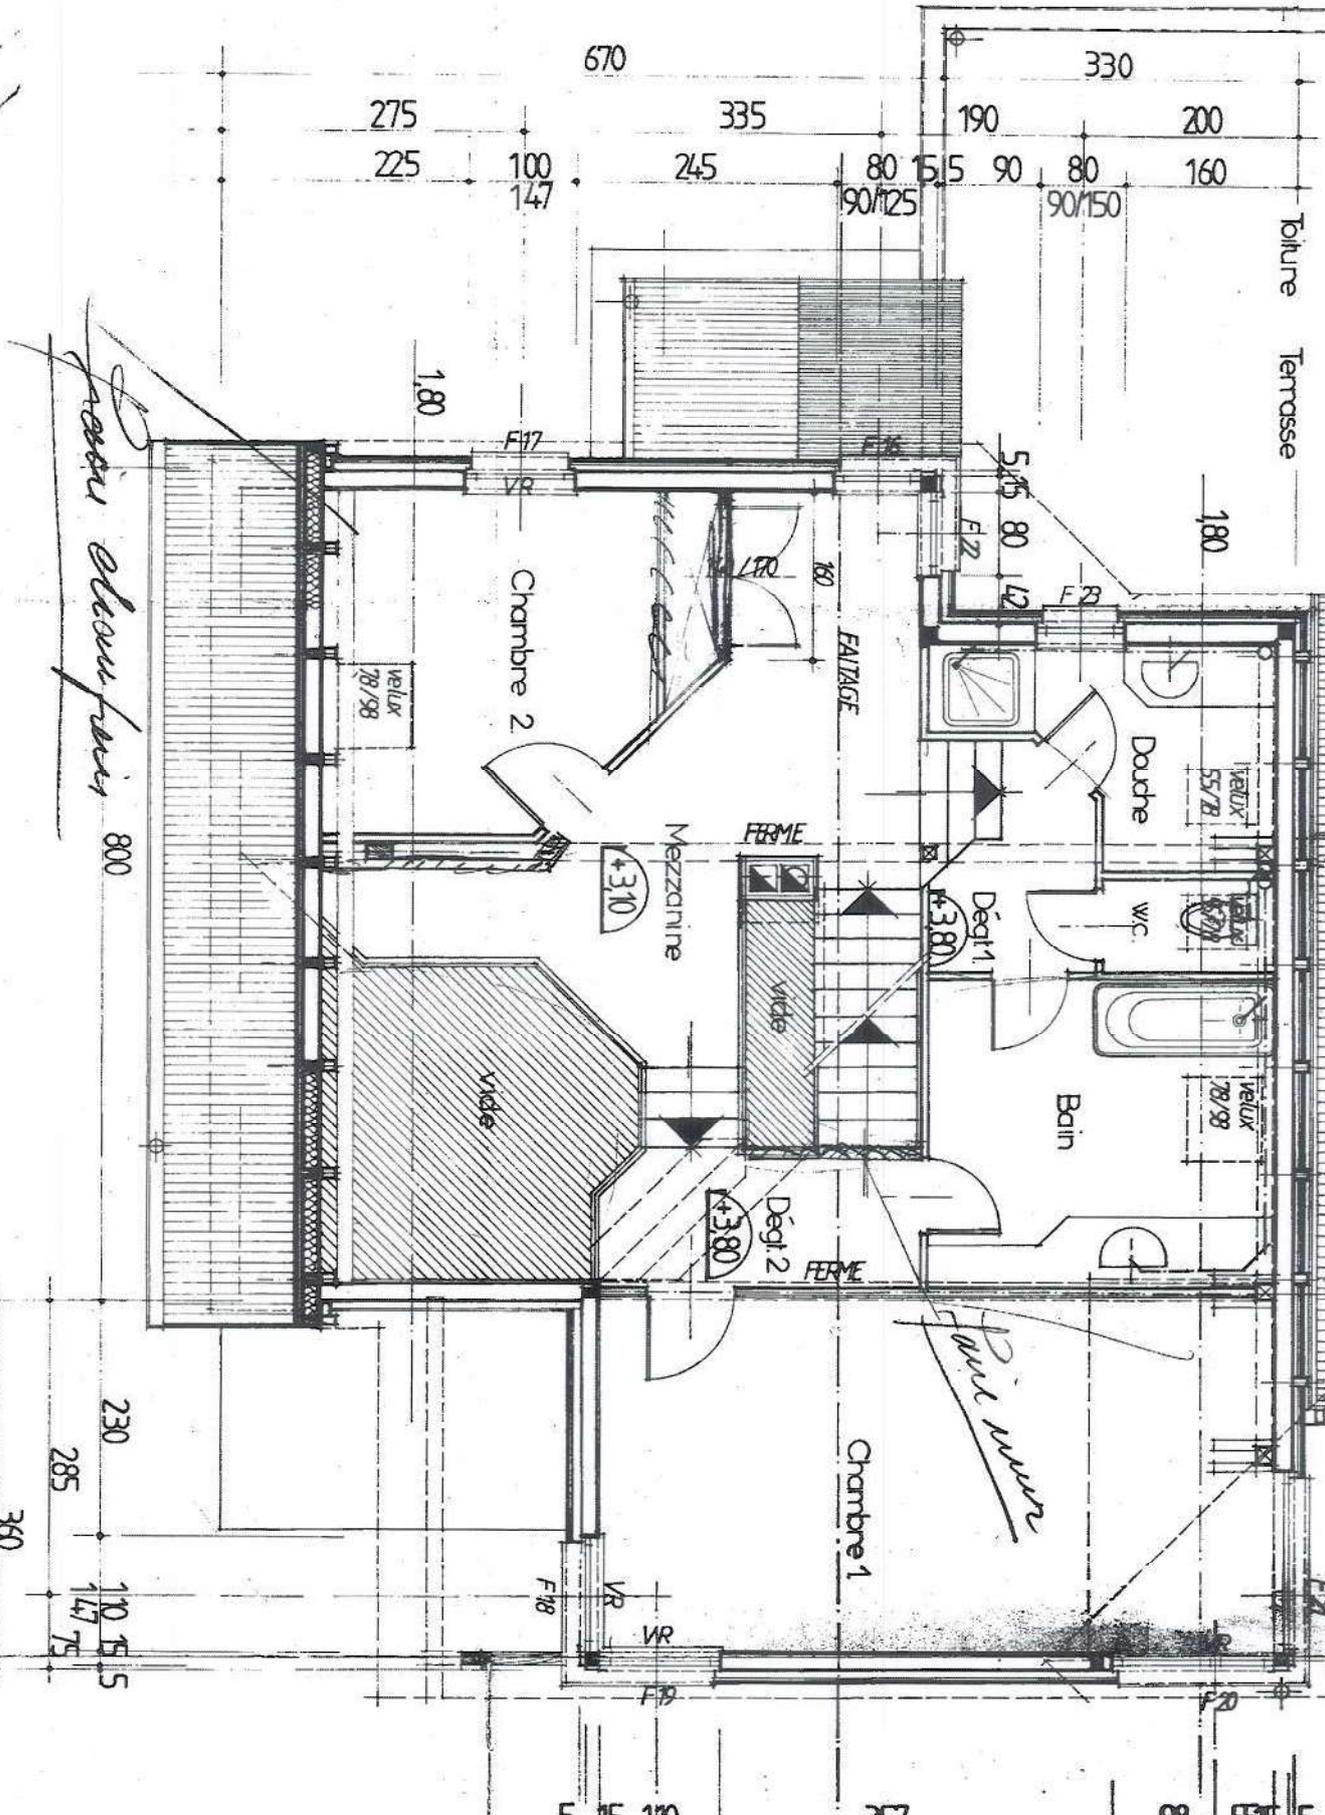

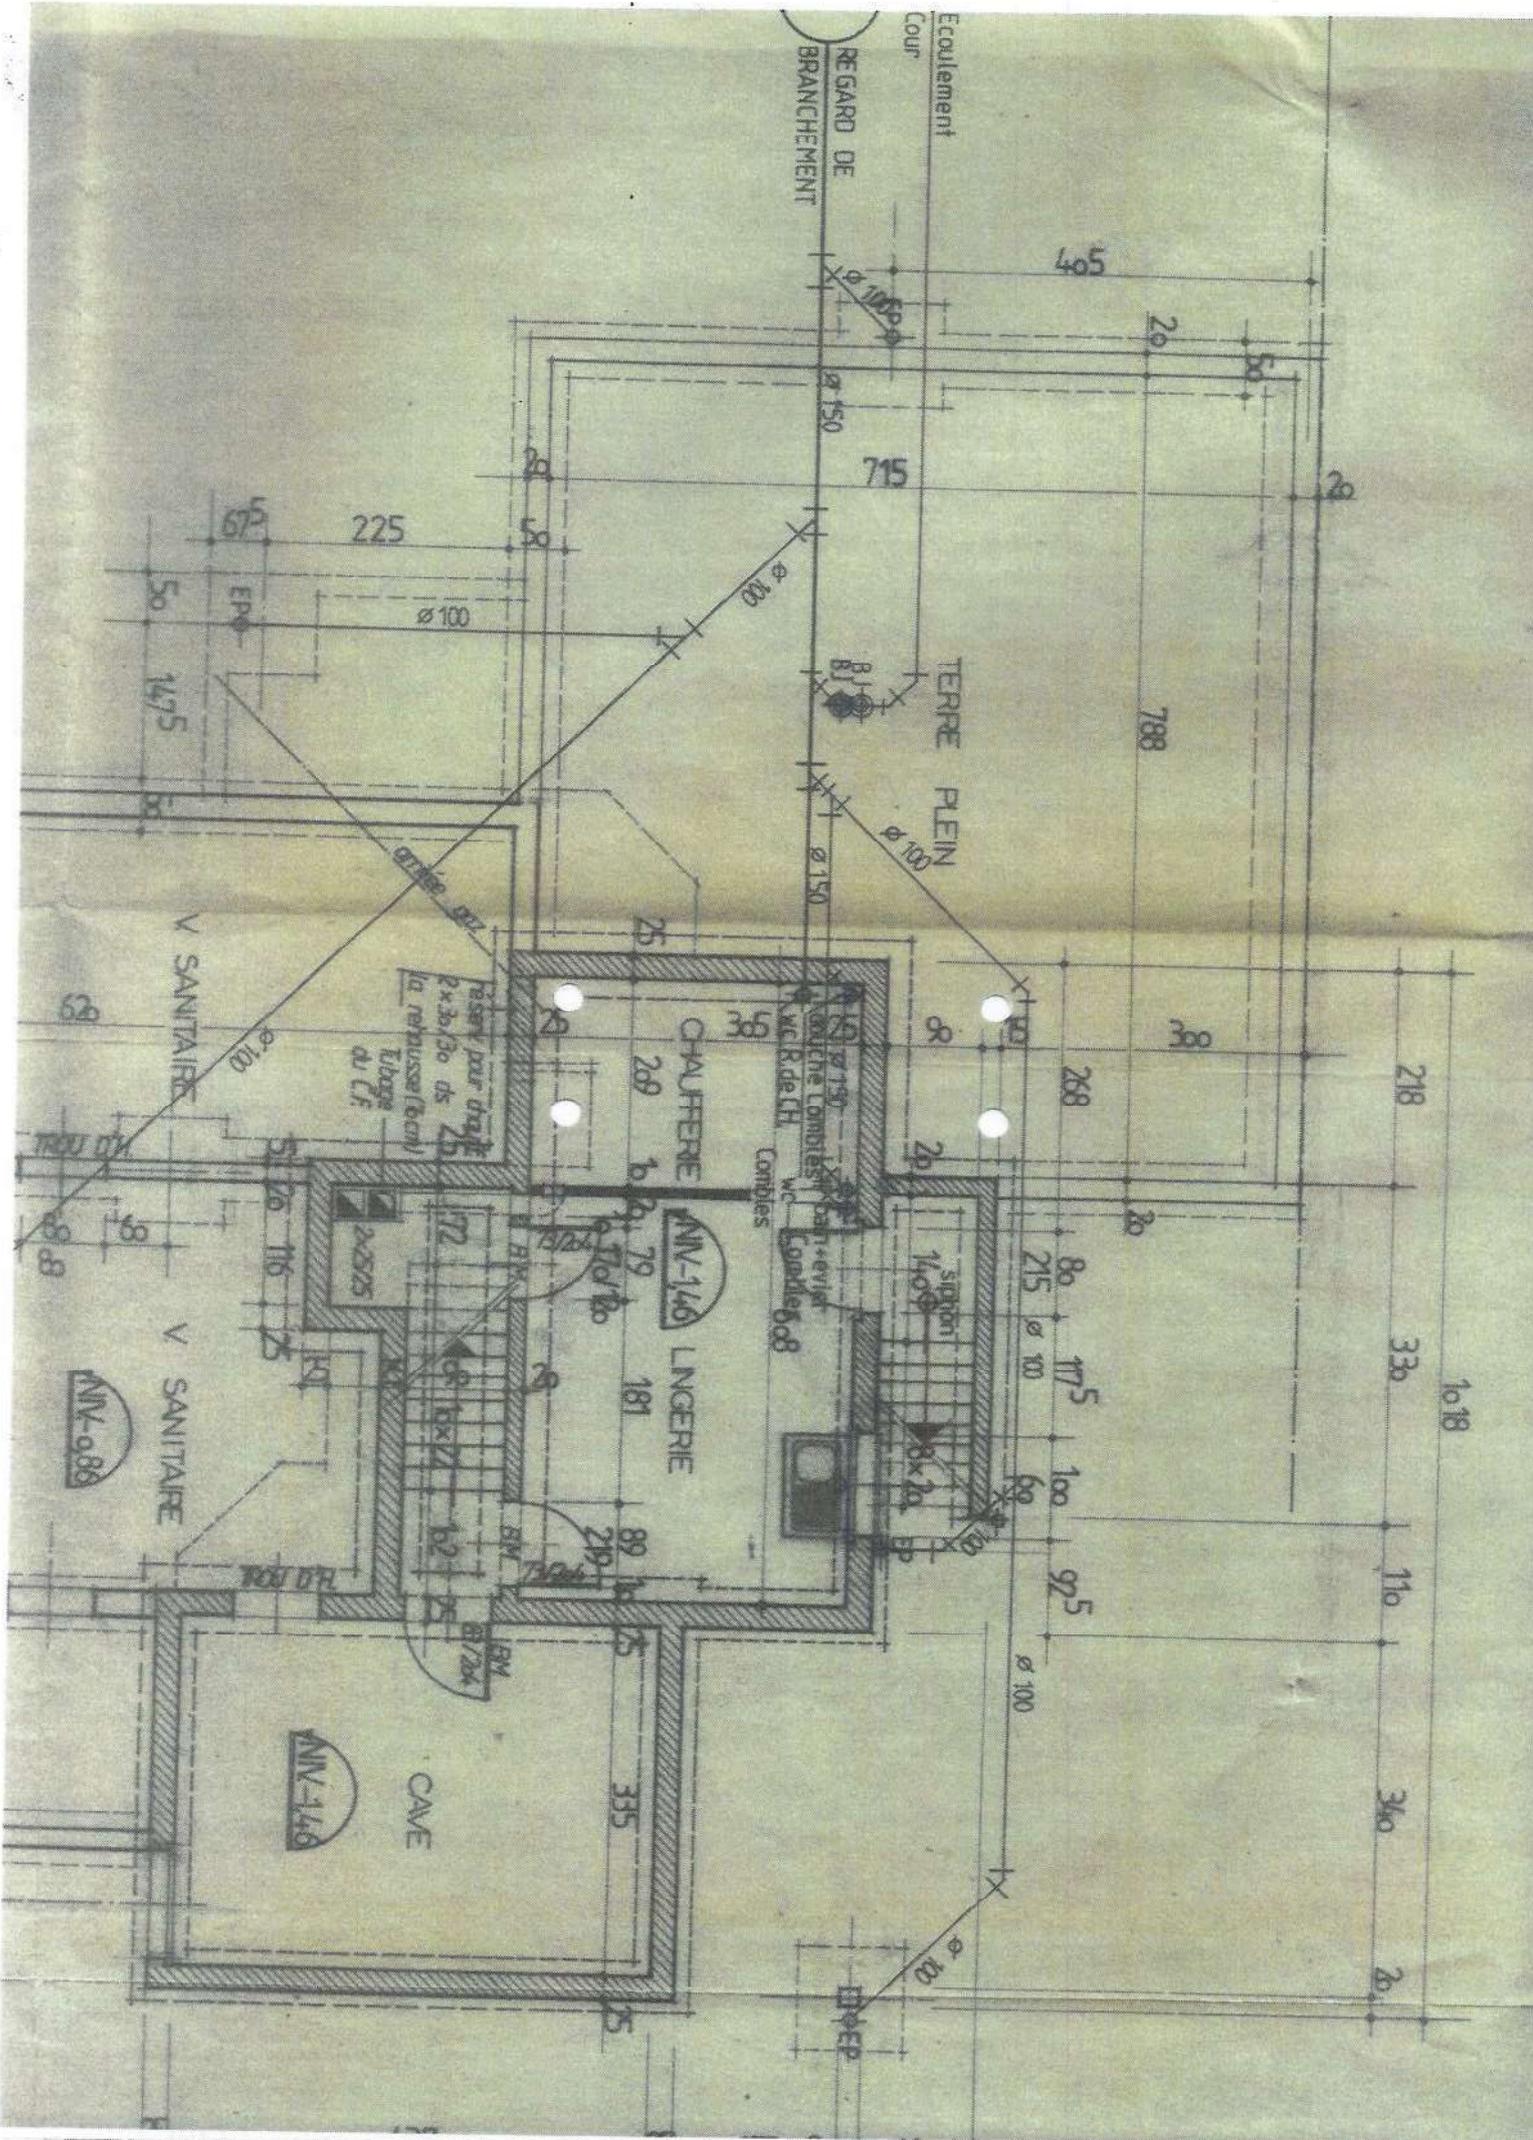

Écoulement
Cour
REGARD DE
BRANCHEMENT

465
20
50

75

TERRE PLEIN
Ø 100
Ø 150

788

675
225
50
1475
50

Ø 100

V SANITAIRE

V SANITAIRE

Passer pour drage
P-30/30 ds 20
la repousse (facult)
Tuboage
du Cf

CHAUFFERE

NIV-146

LINGERIE

WC
Rideau
Lombes
WC
Lombes

WC
Lombes
WC
Lombes

218

330

110

340

20

1018

NIV-0.88

NIV-146

CAVE

Ø 100

Ø 100