

Echelle 0,04

1.00

Pilier à Céder

2.50

TERRASSE A CREER

$S \approx 10 m^2$


POUTRE PORTEVSE


MUR EXISTANT

MUR EXISTANT

(4.75)

2.75

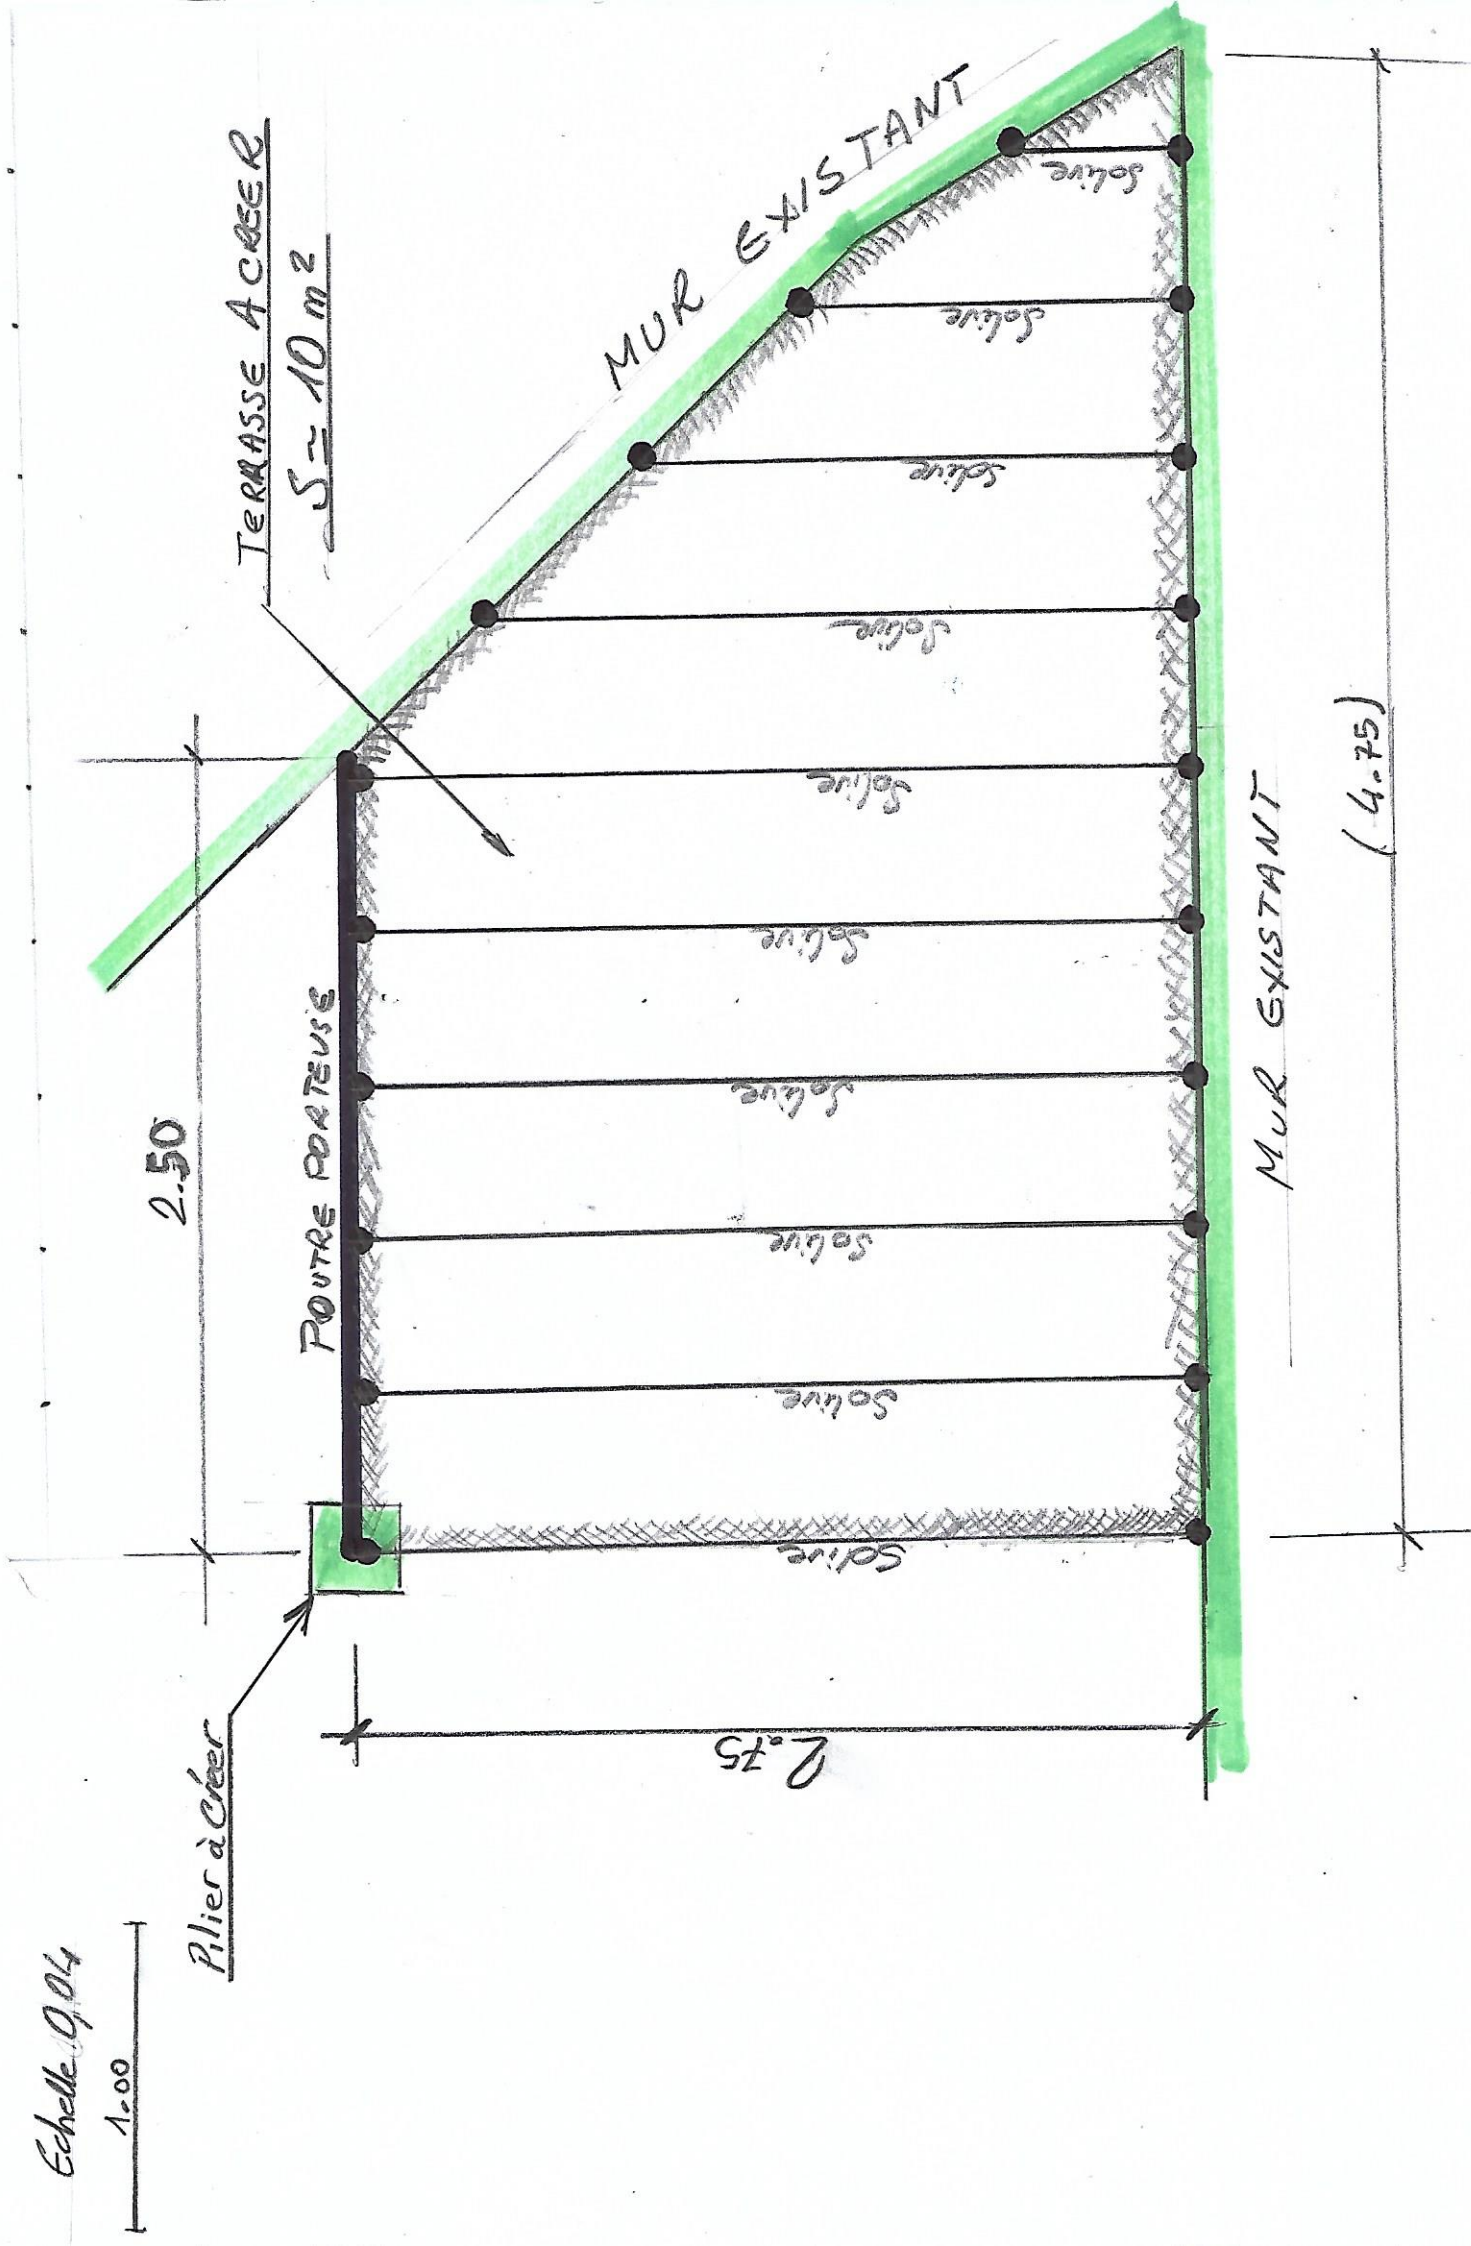

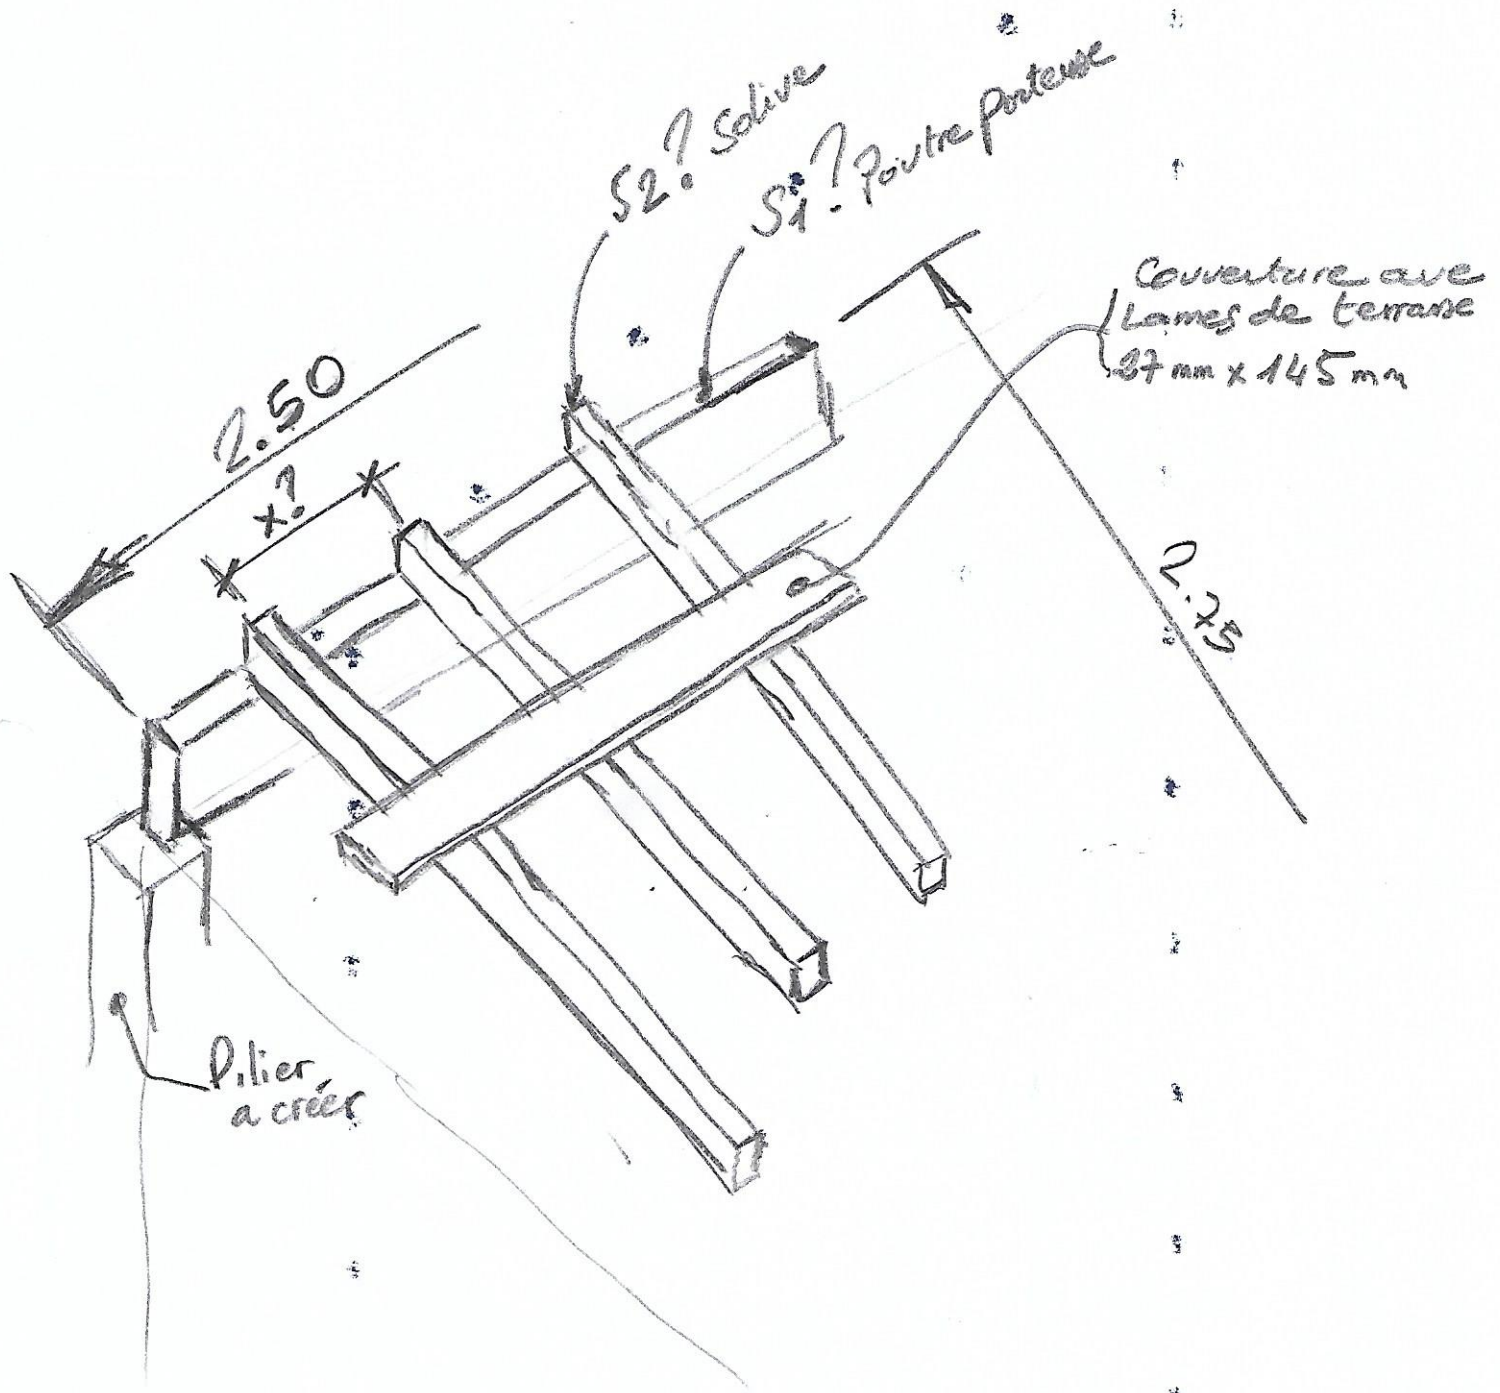

2.50

x?

S2? Solive

S1? Poutre porteuse

Couverture avec lames de terrasse 37 mm x 145 mm

2.75

Pilier a creer