


Plafond  
1 er étage

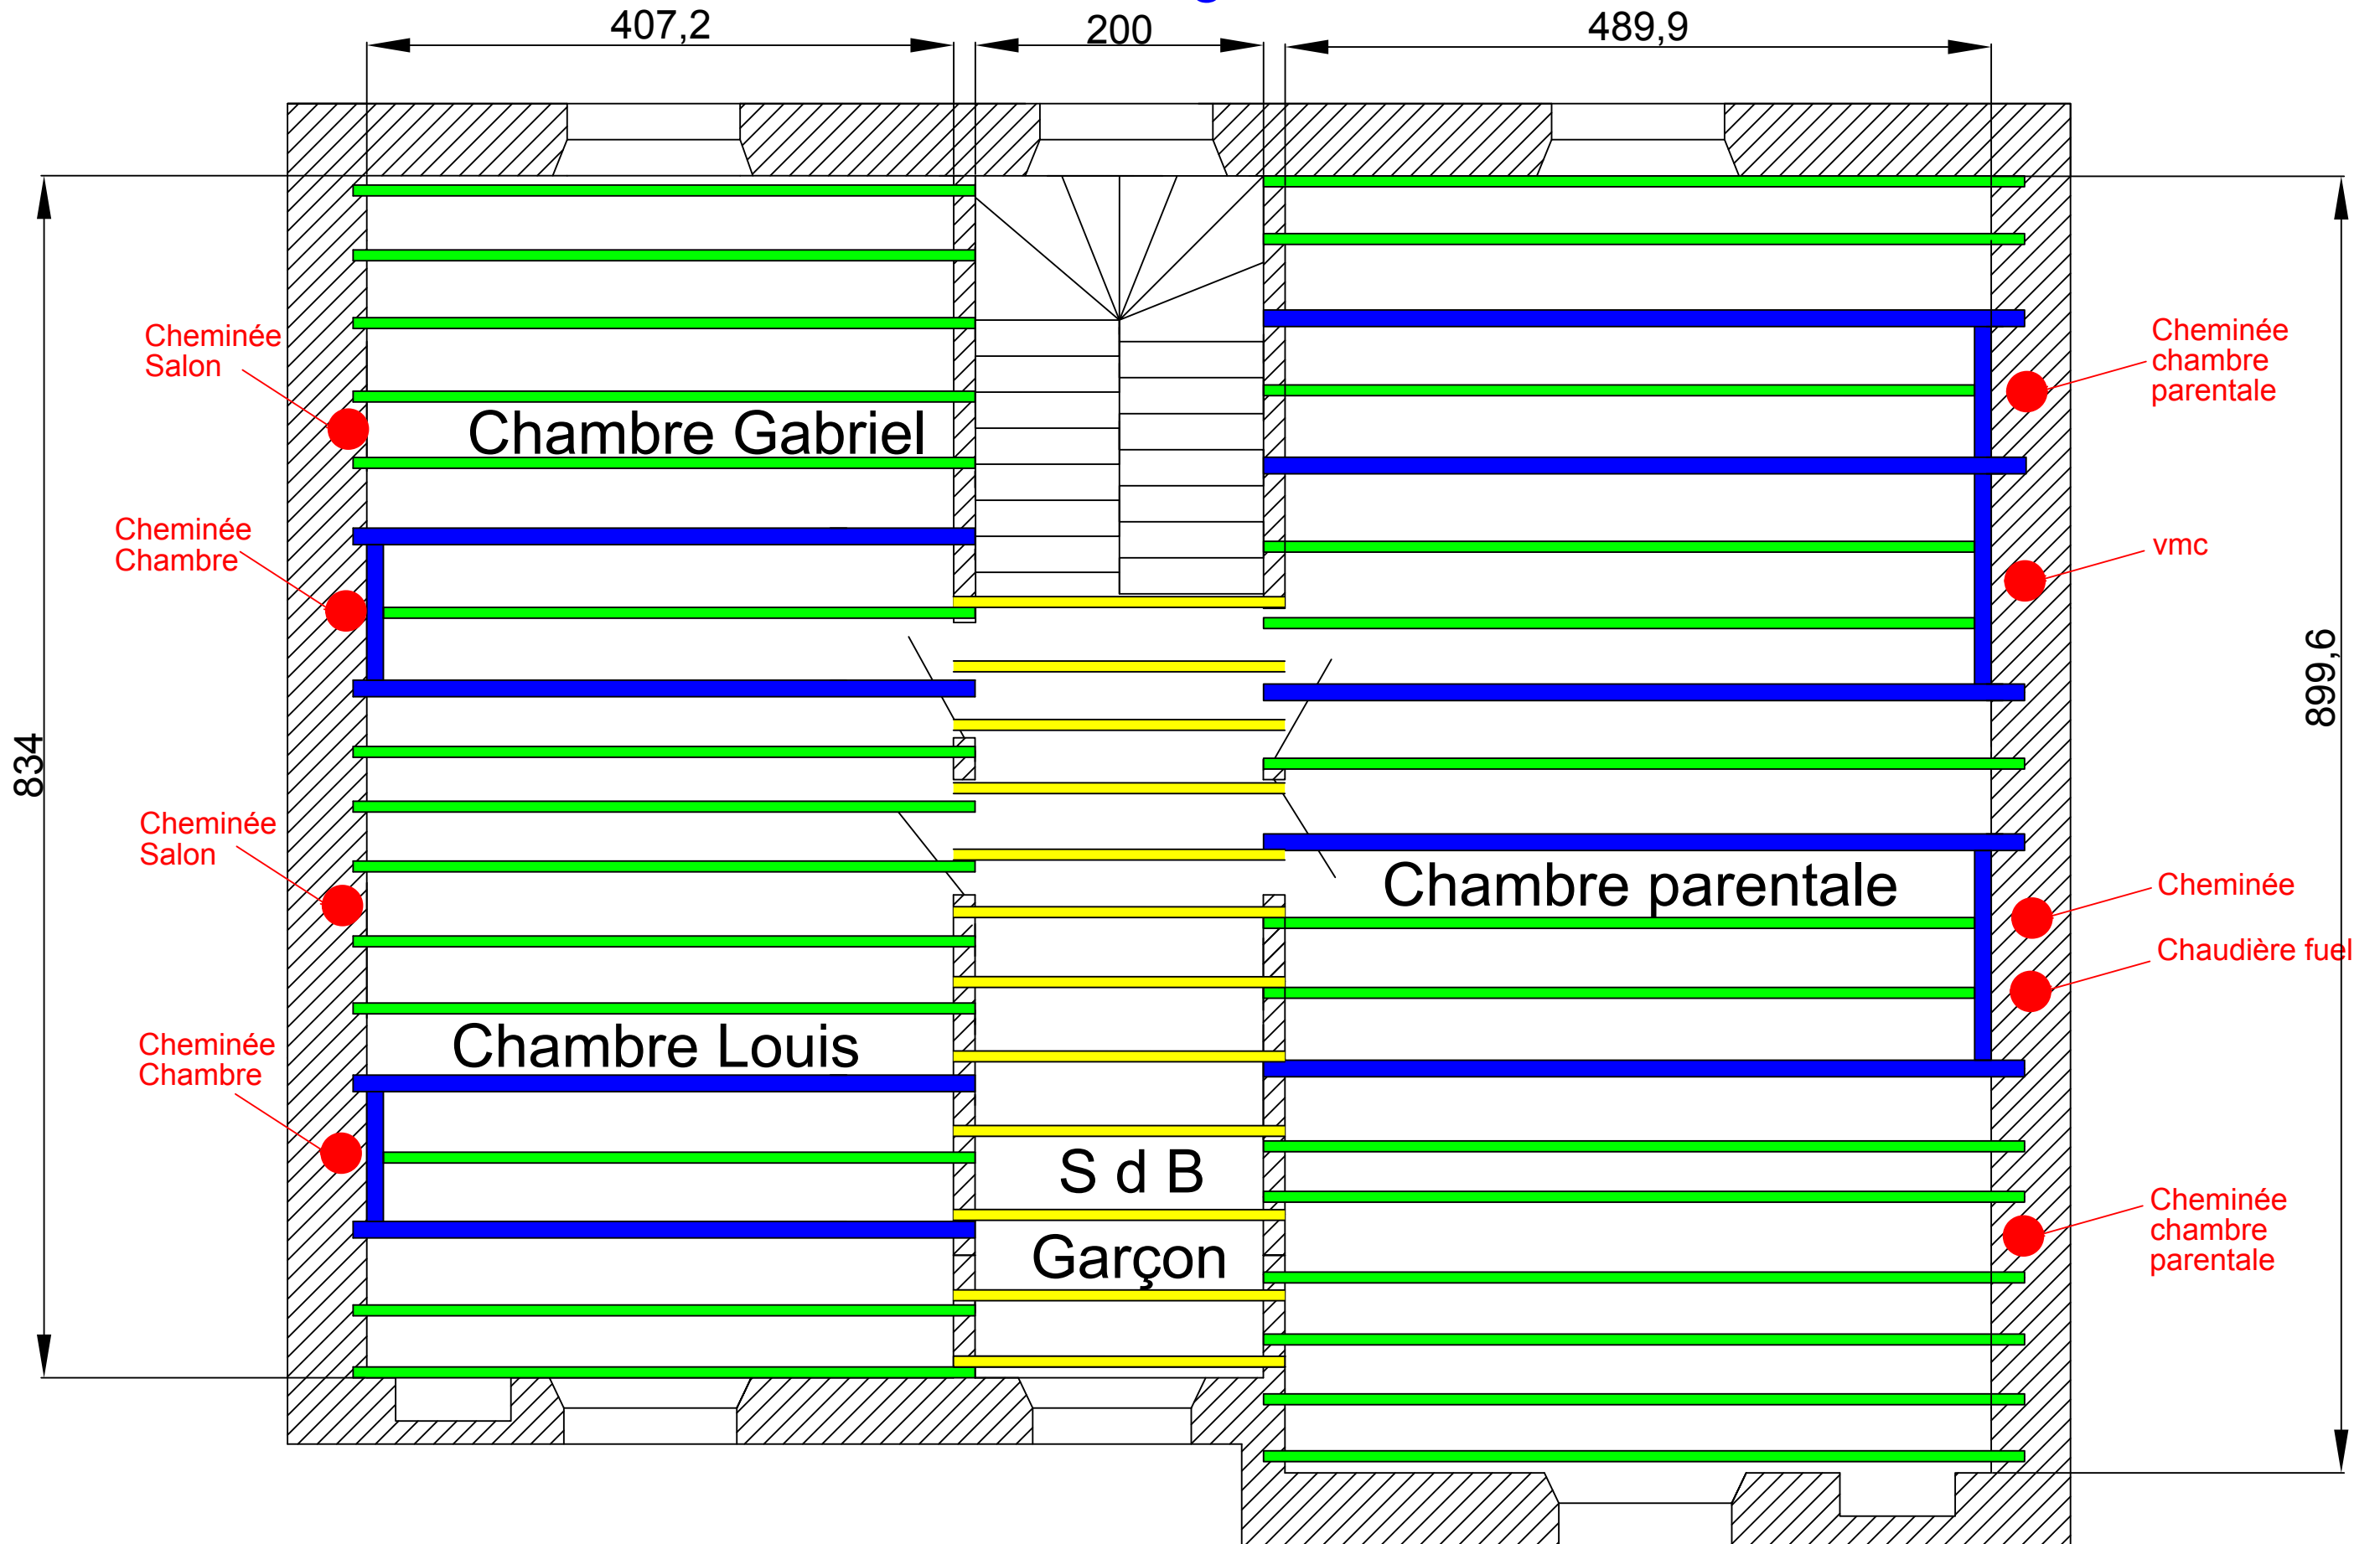

407,2

200

489,9

834

899,6

Cheminée Salon

Cheminée Chambre

Cheminée Salon

Cheminée Chambre

Cheminée chambre parentale

vmc

Cheminée

Chaudière fuel

Cheminée chambre parentale

Chambre Gabriel

Chambre parentale

Chambre Louis

S d B

Garçon