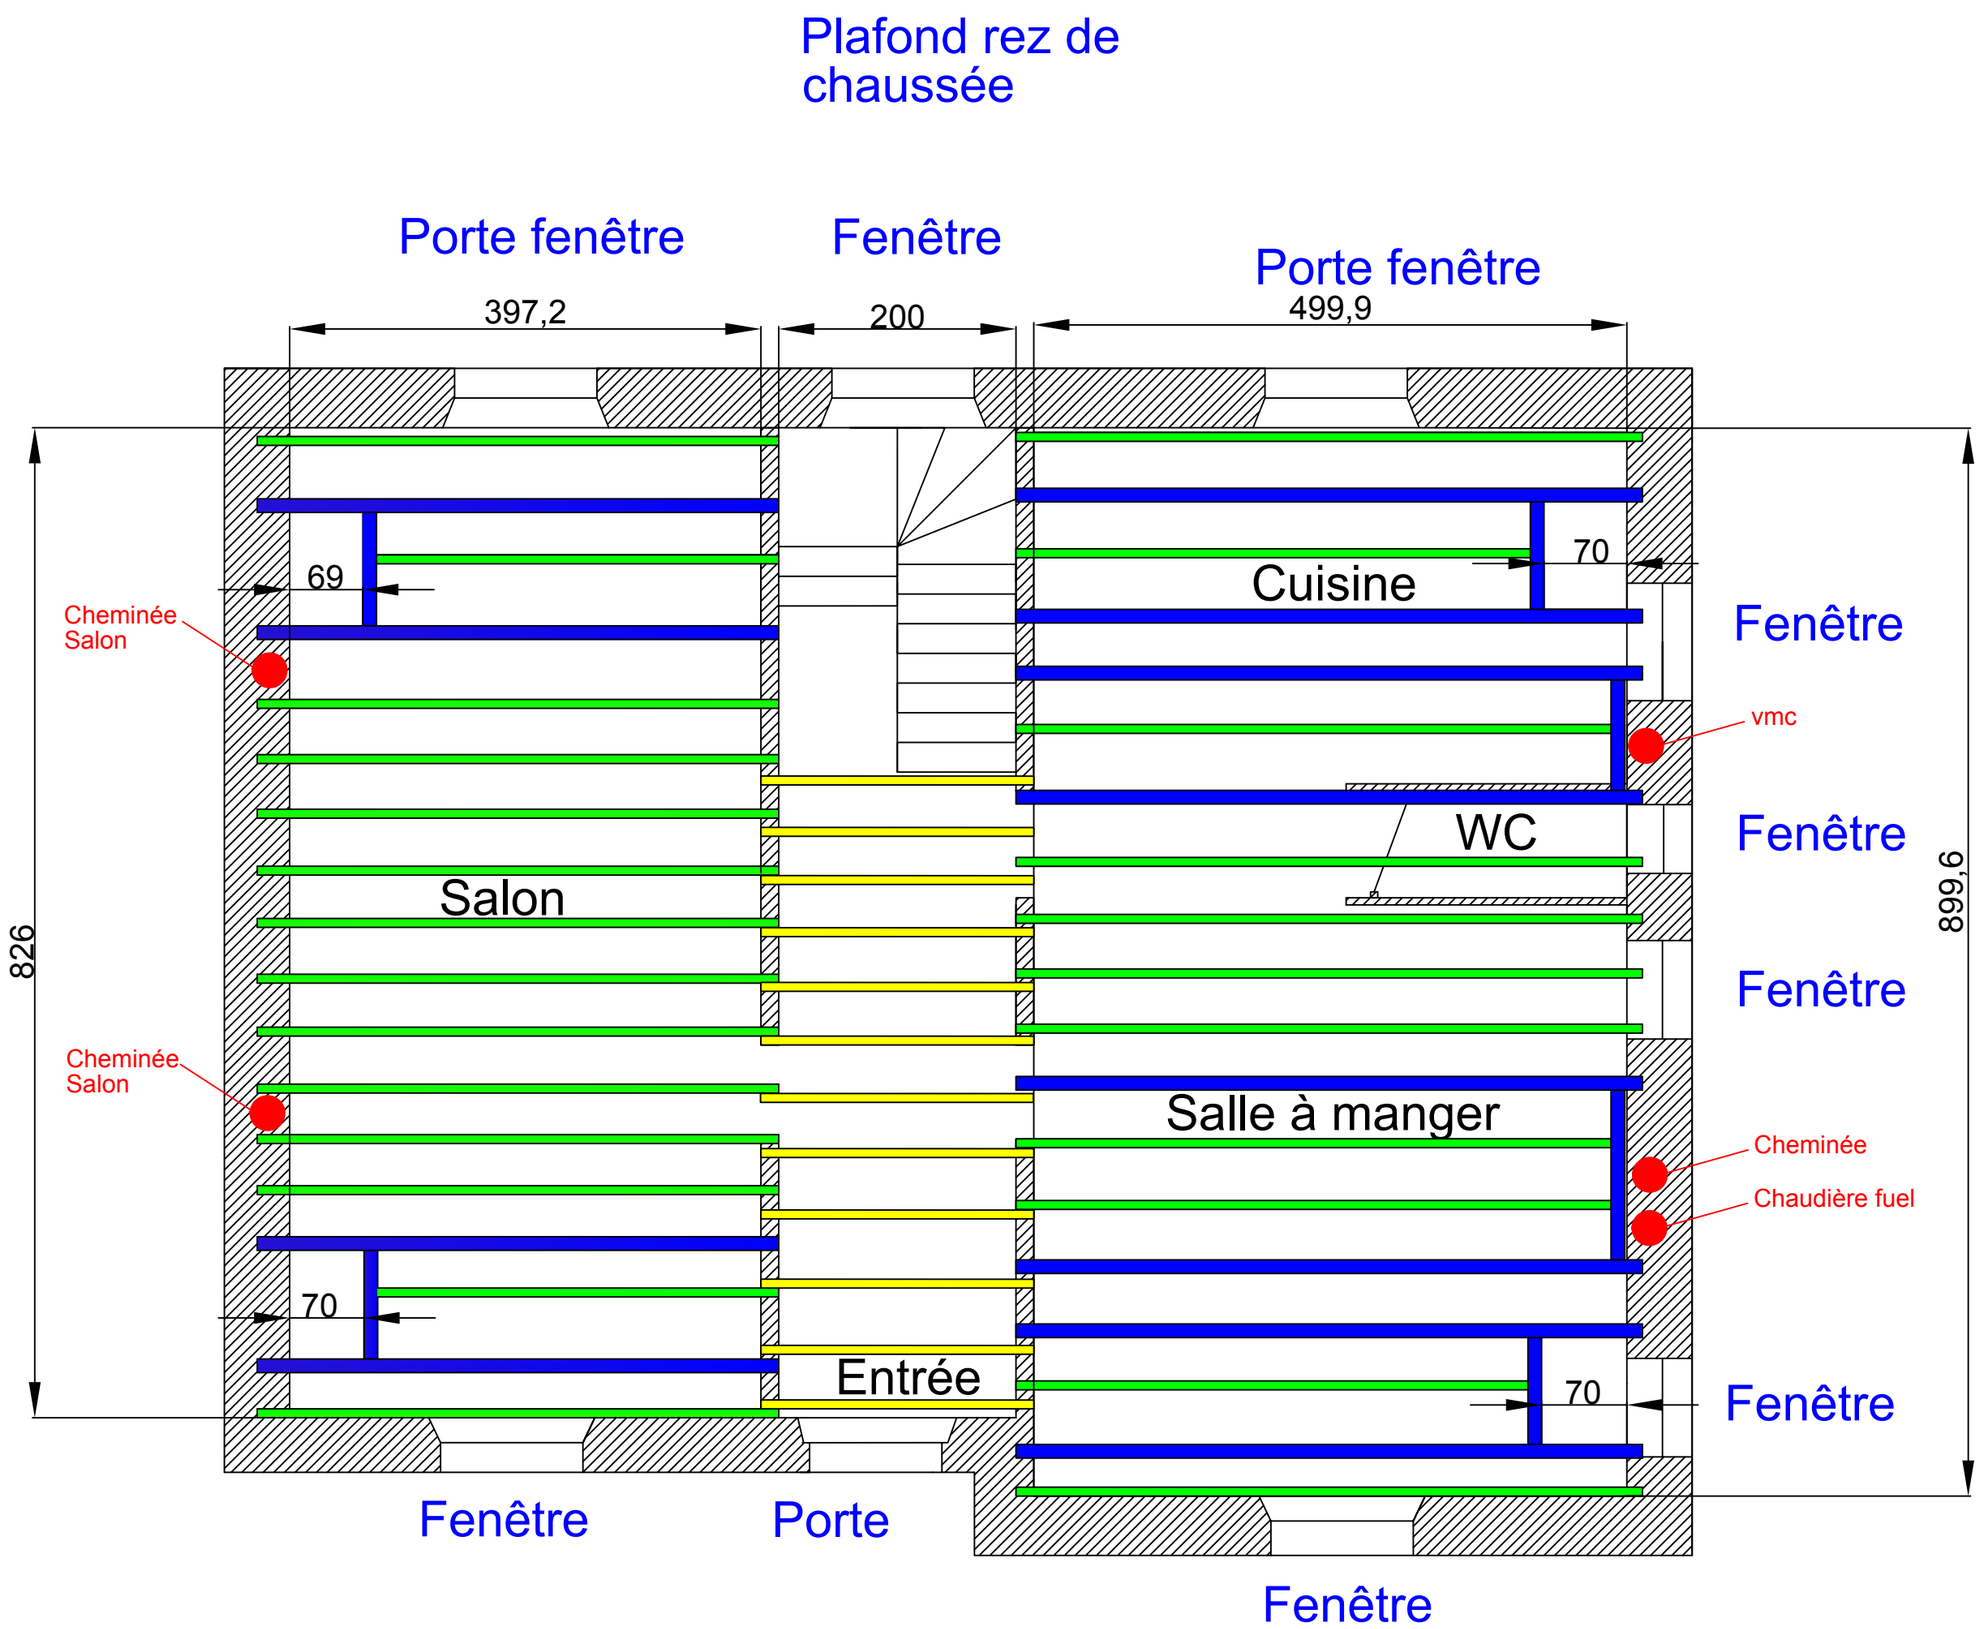
Plafond rez de chaussée
Porte fenêtre
Fenêtre
Porte fenêtre
397,2
200
499,9
69
70
Cheminée Salon
Cuisine
Fenêtre
vmc
WC
Fenêtre
Salon
826
899,6
Fenêtre
Cheminée Salon
Salle à manger
Cheminée
Chaudière fuel
70
Entrée
70
Fenêtre
Fenêtre
Porte
Fenêtre