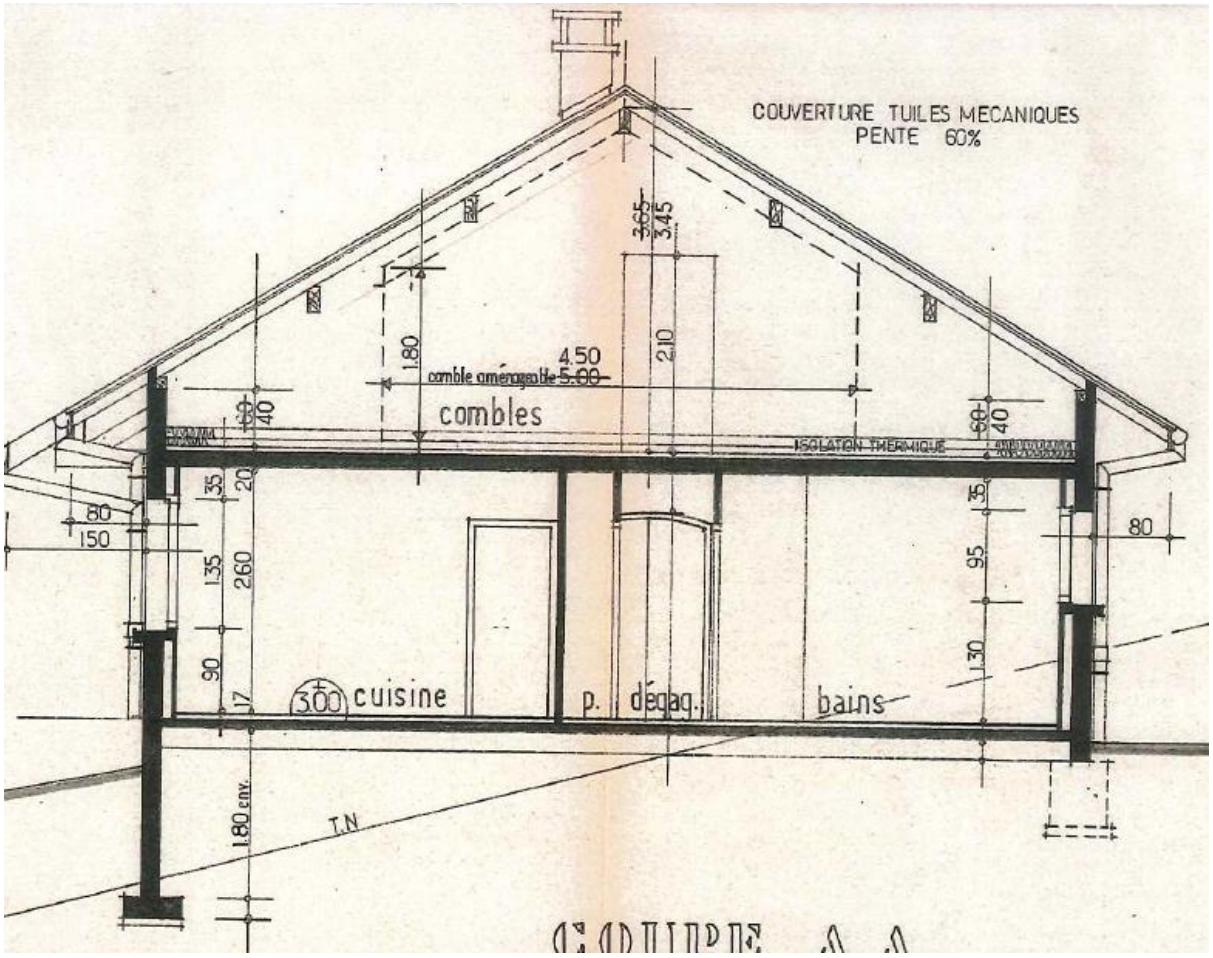
COUVERTURE TUILES MECANIQUES
PENTE 60%
combles
ISOLATION THERMIQUE
cuisine
p. dégag.
bains
T.N

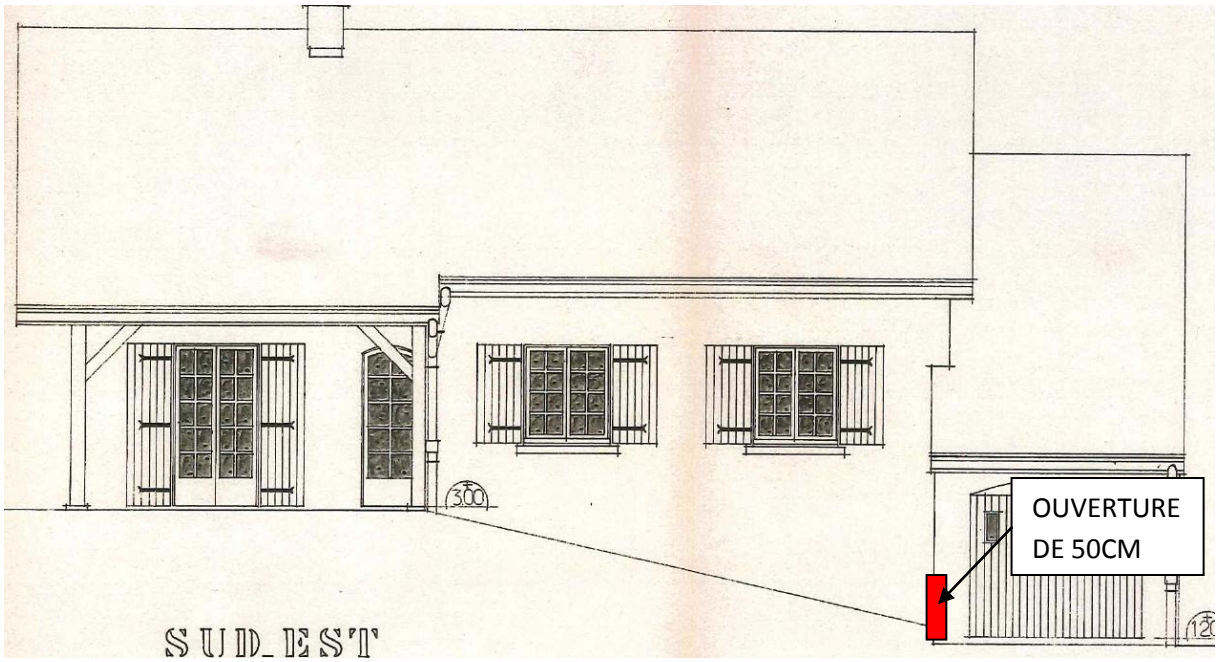
OUVERTURE
DE 50CM
SUD_EST

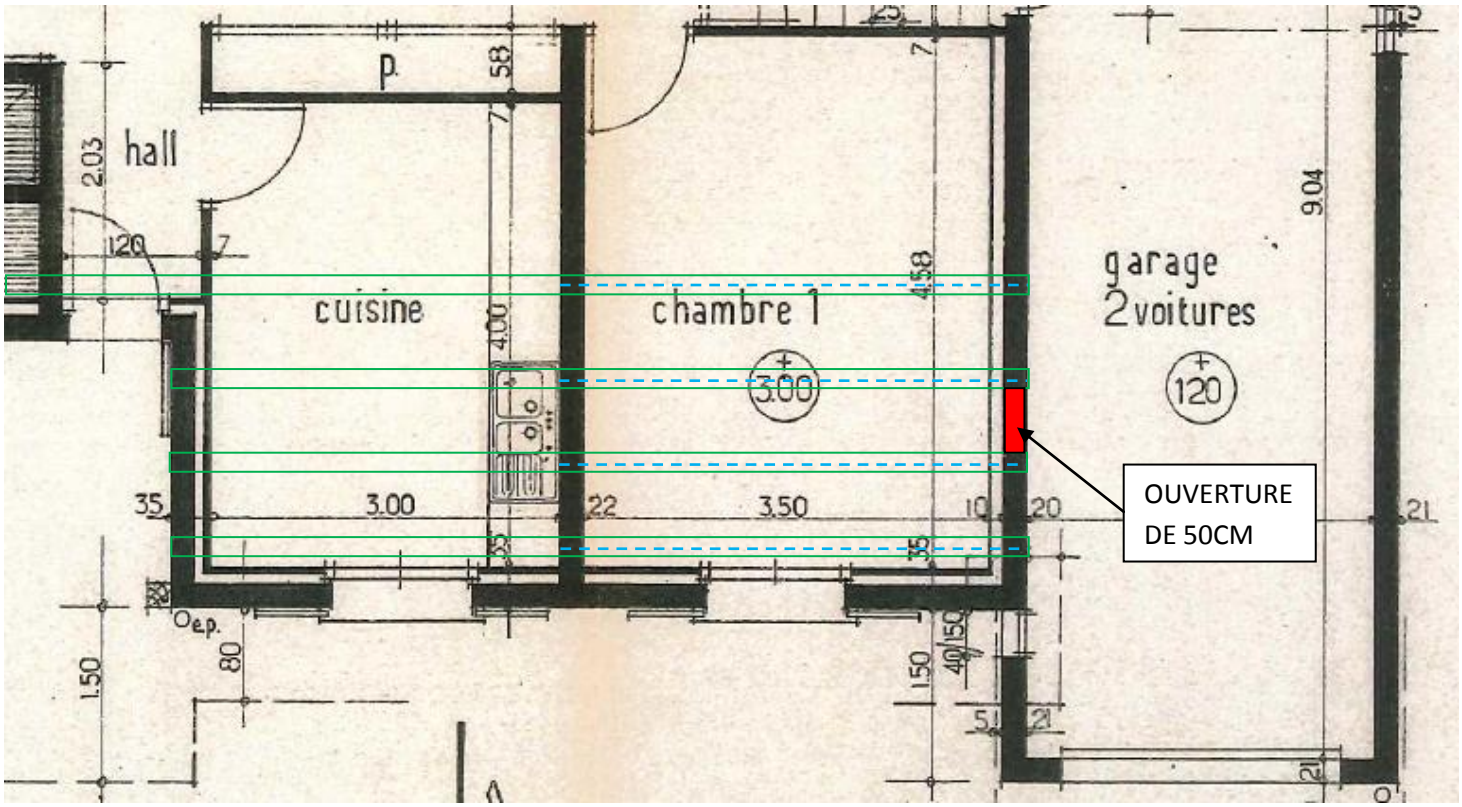
hall
cuisine
chambre 1
garage
2 voitures
3.00
3.50
4.00
4.58
9.04
2.03
1.50
OUVERTURE
DE 50CM