


Maison à construire à Schuerbeek, rue Anatole France n° 100.
 pour compte de M^{rs} Gentil Blyau demeurant rue du Châlet n° 5 à St-Josse.


Plans à l'échelle de 0,02 par mètre
 joints à ma demande d'autorisation
 du mars 1929.

Le Propriétaire, *Gyjan*
 l'architecte, *Louette*


l'Entrepreneur,

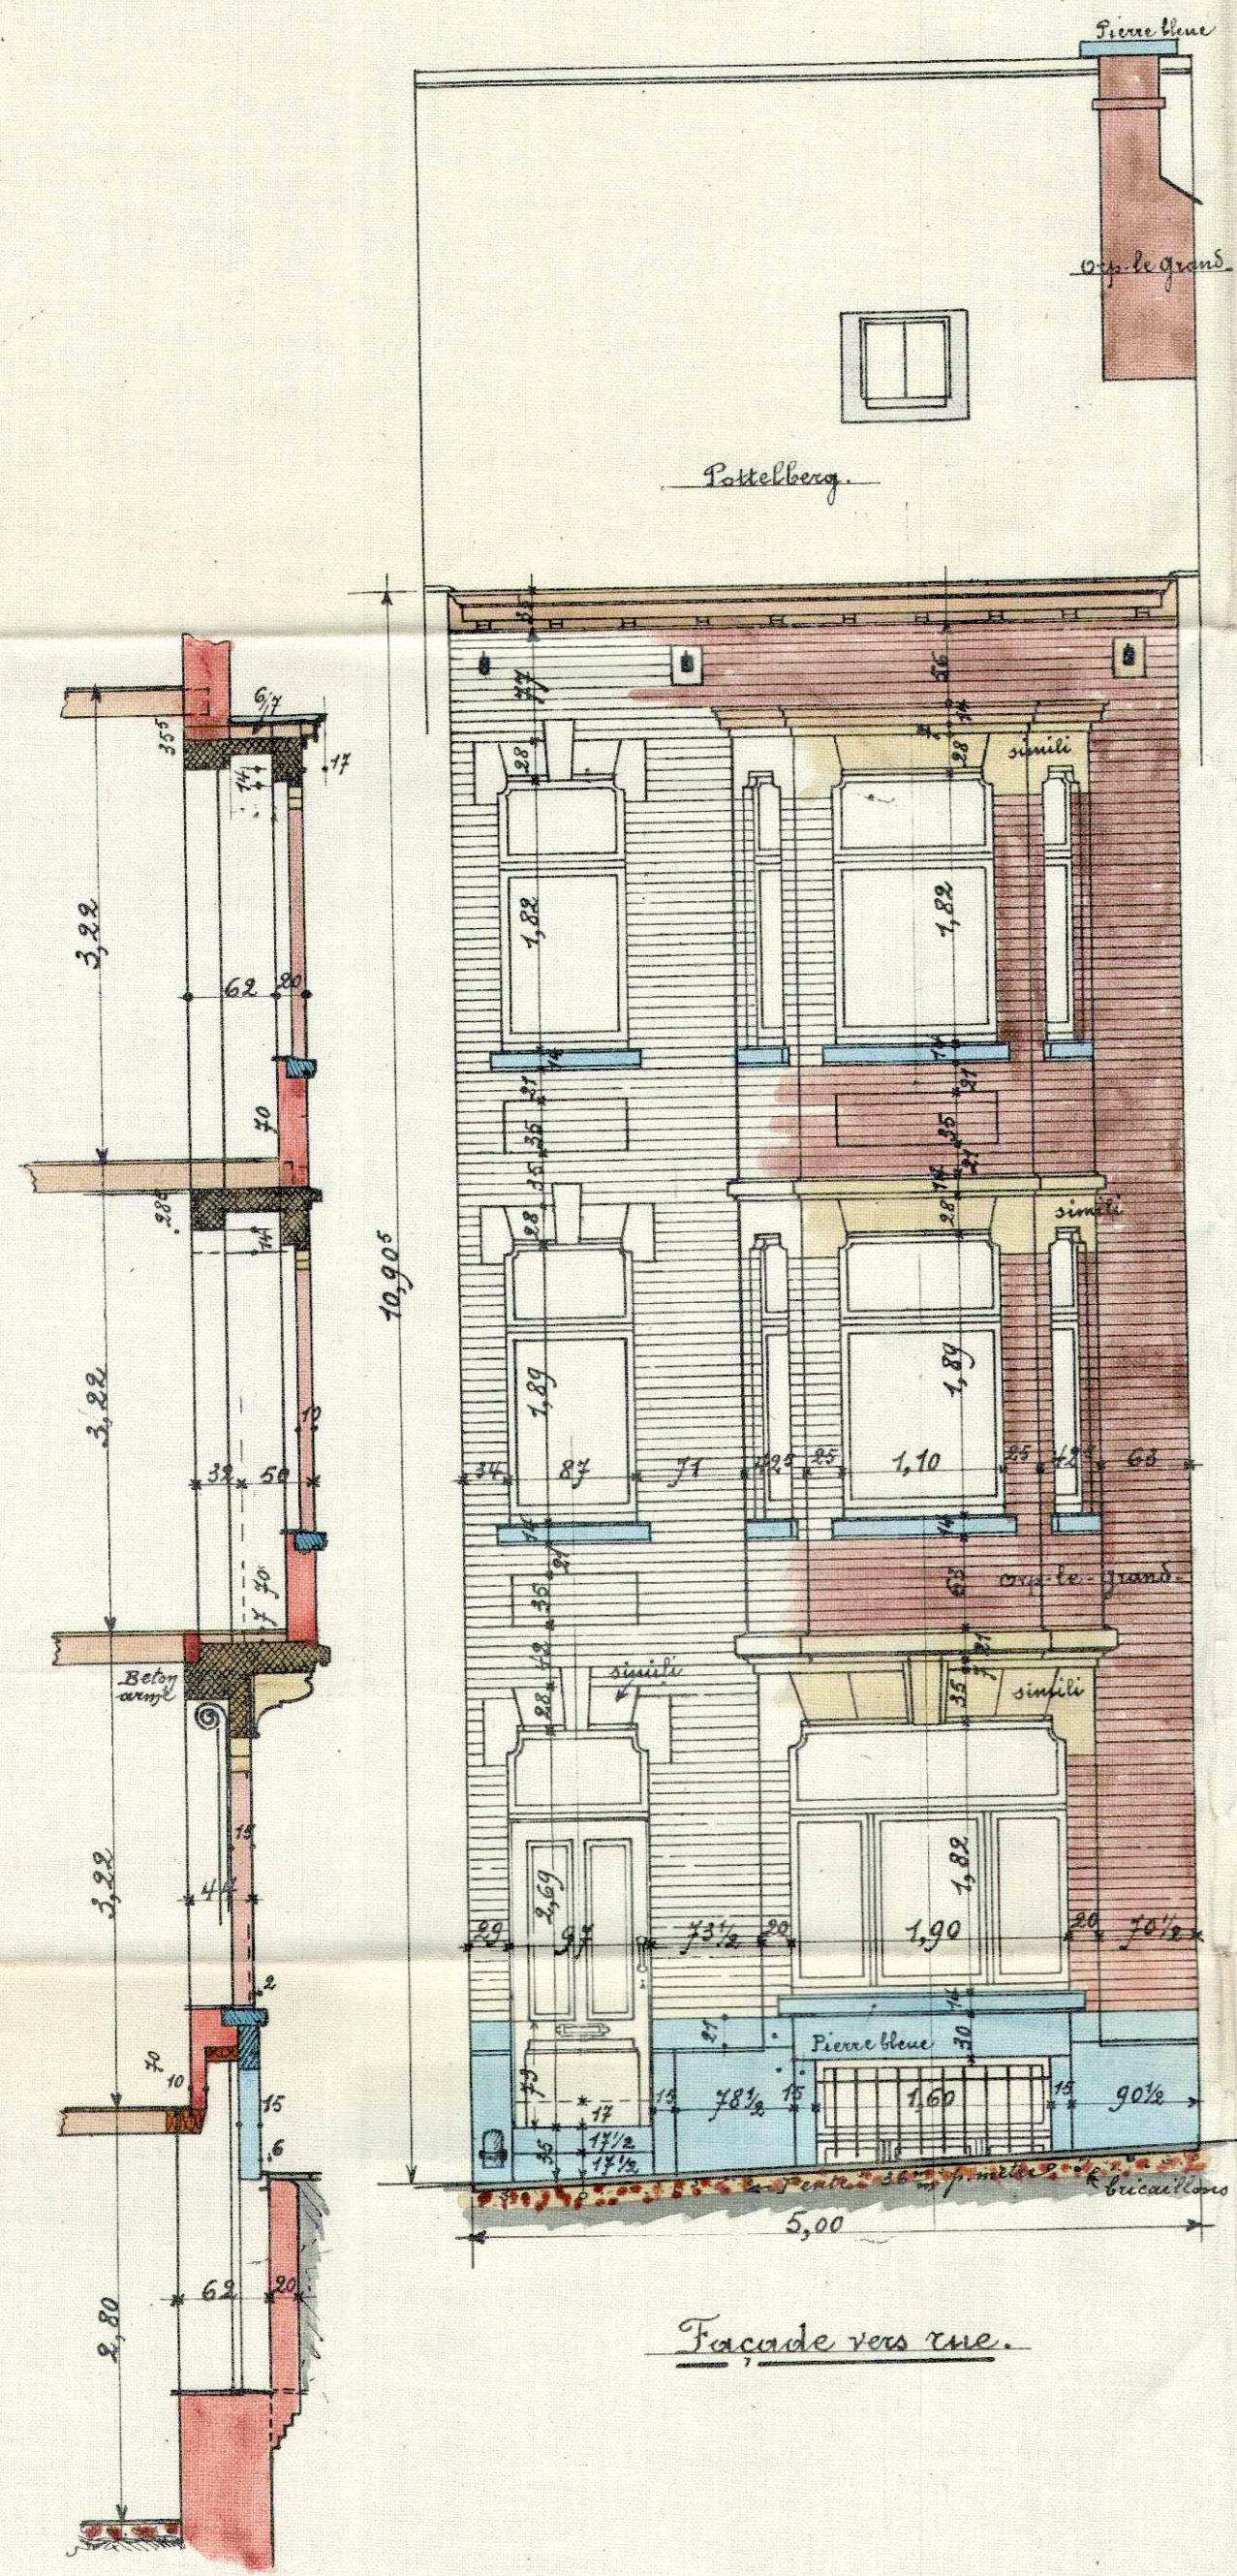

Façade vers rue.

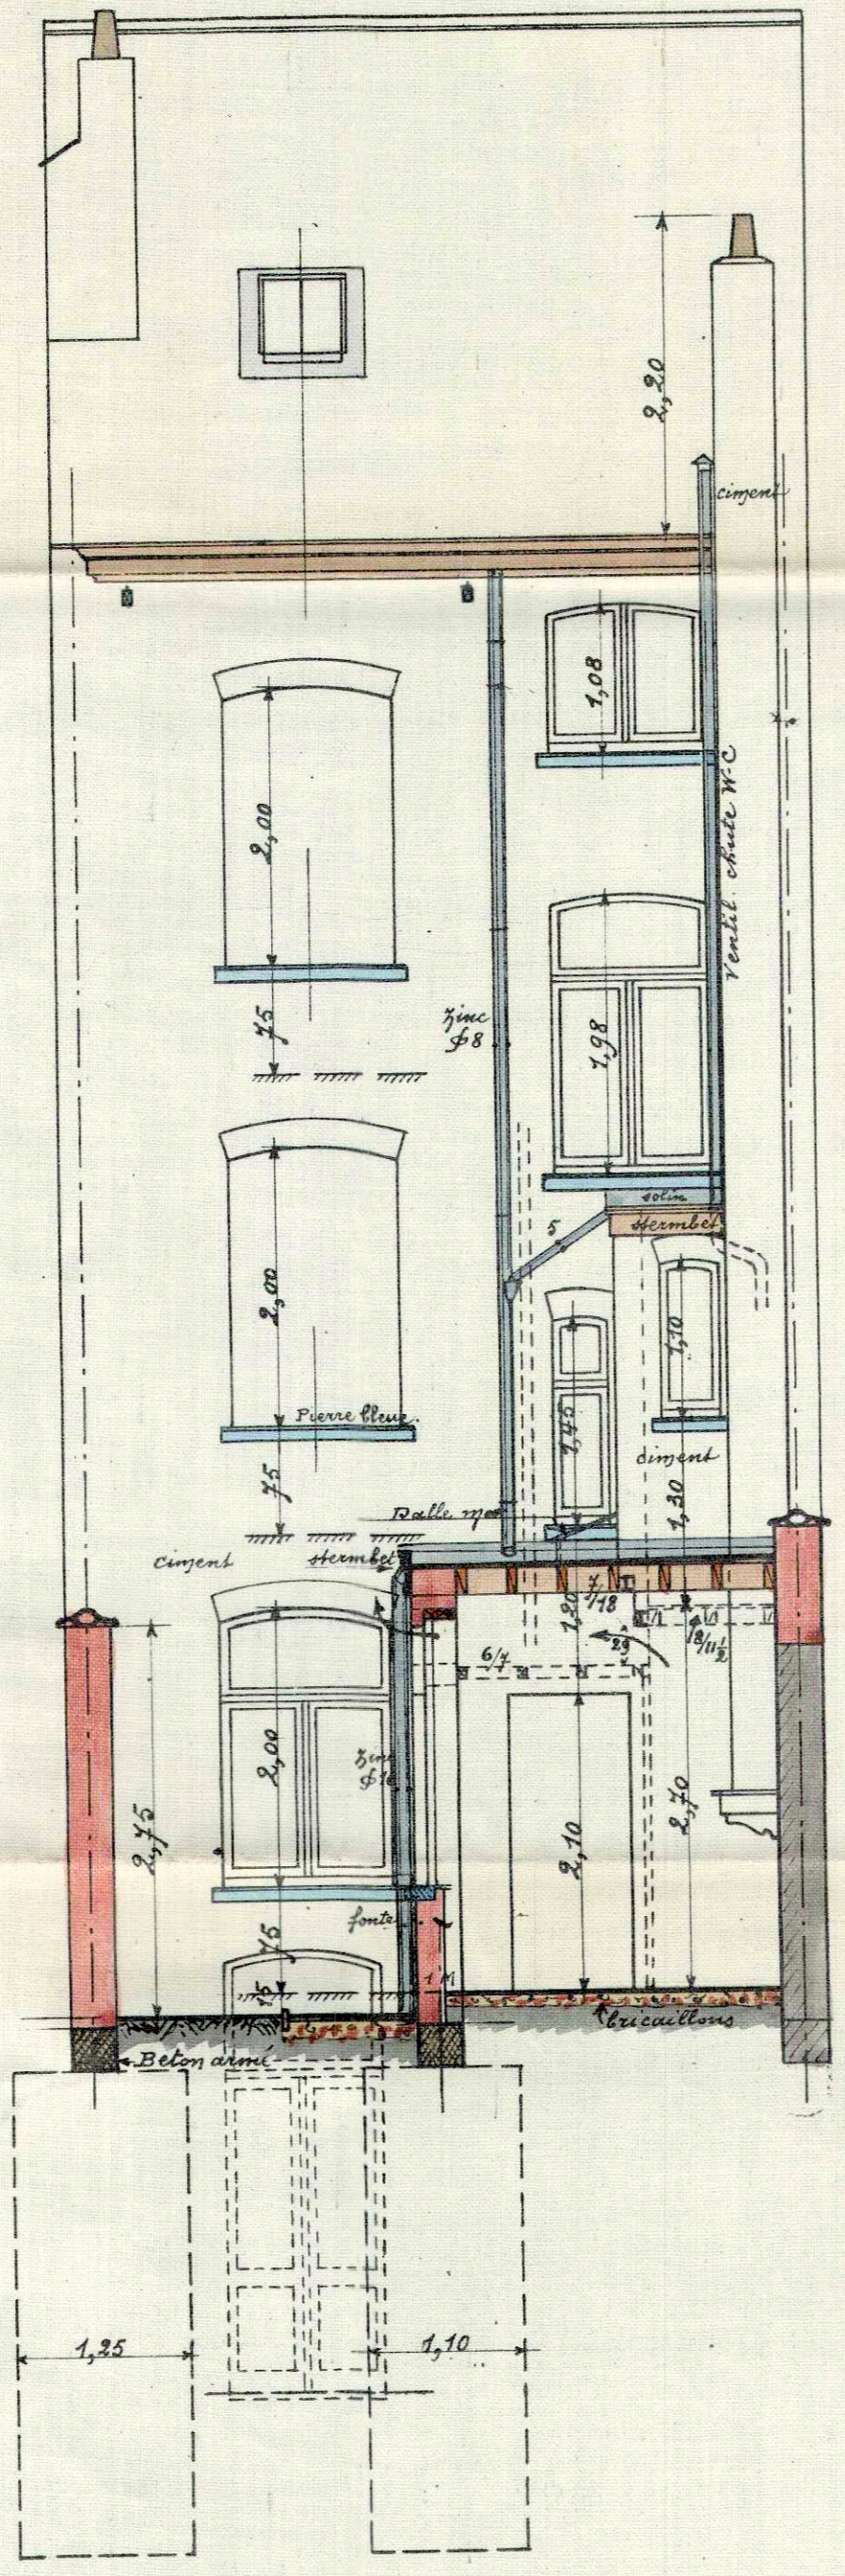

Façade vers jardin.

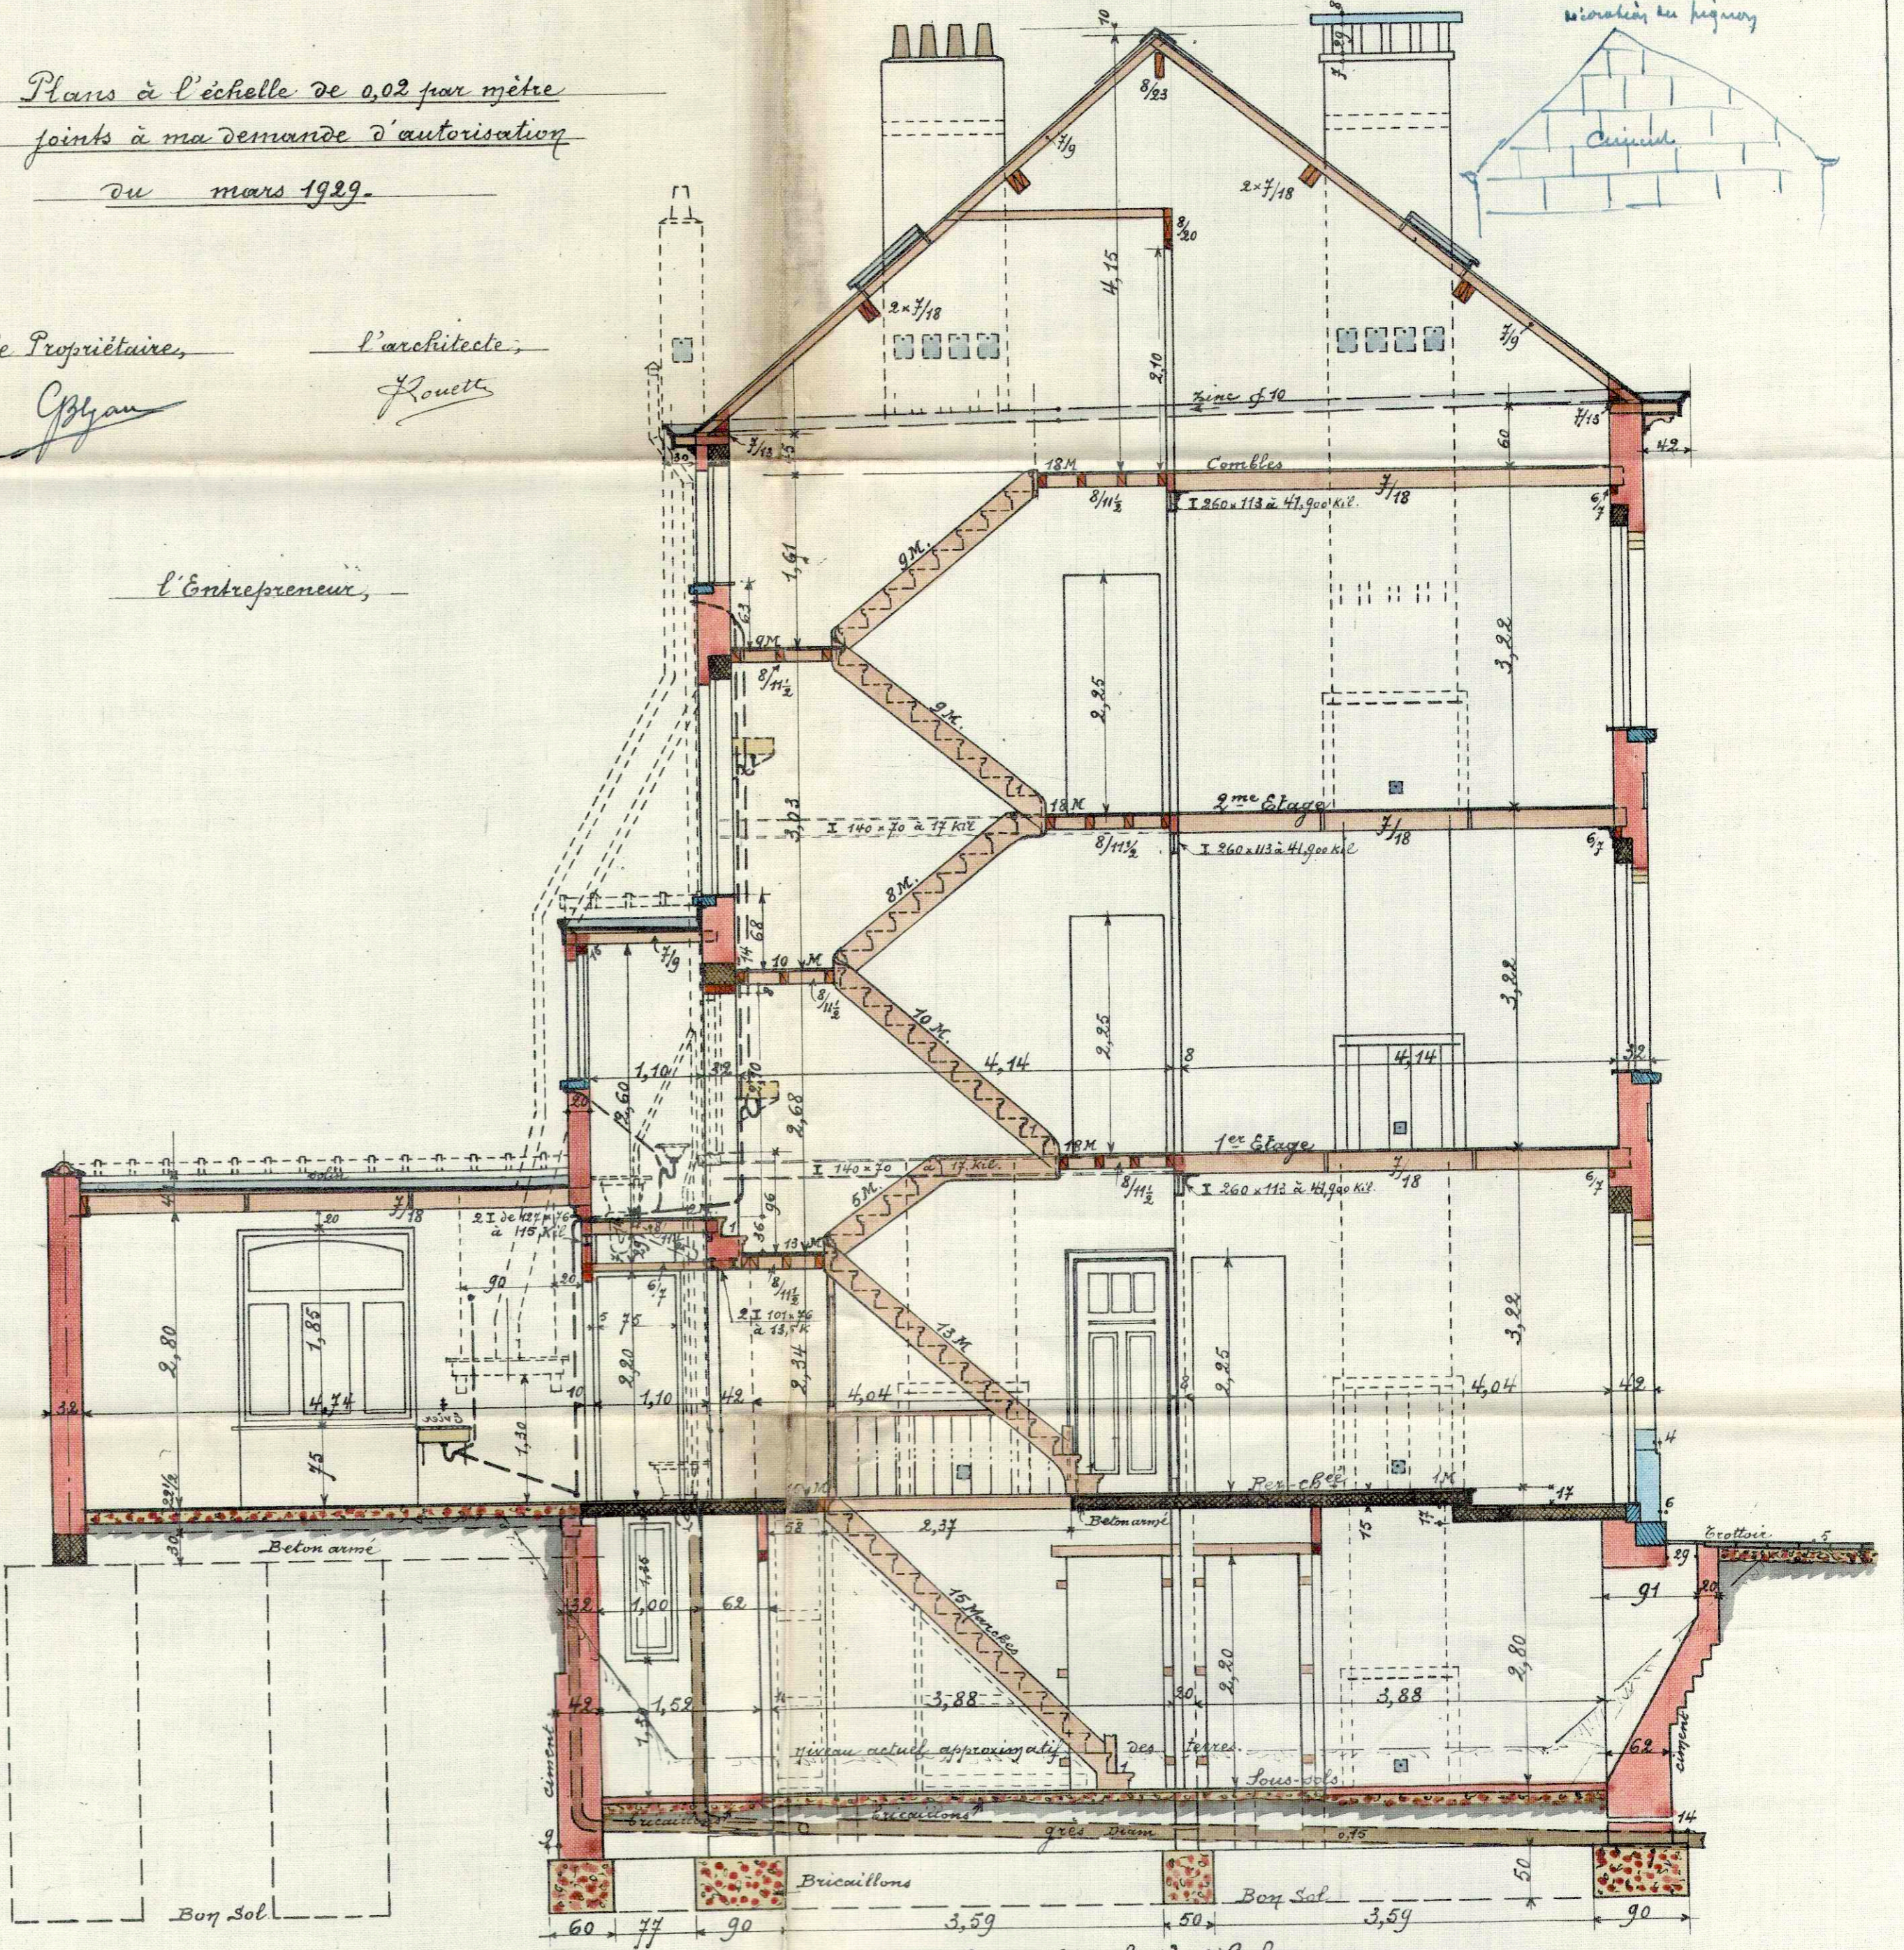

Coupe dans le vestibule.