
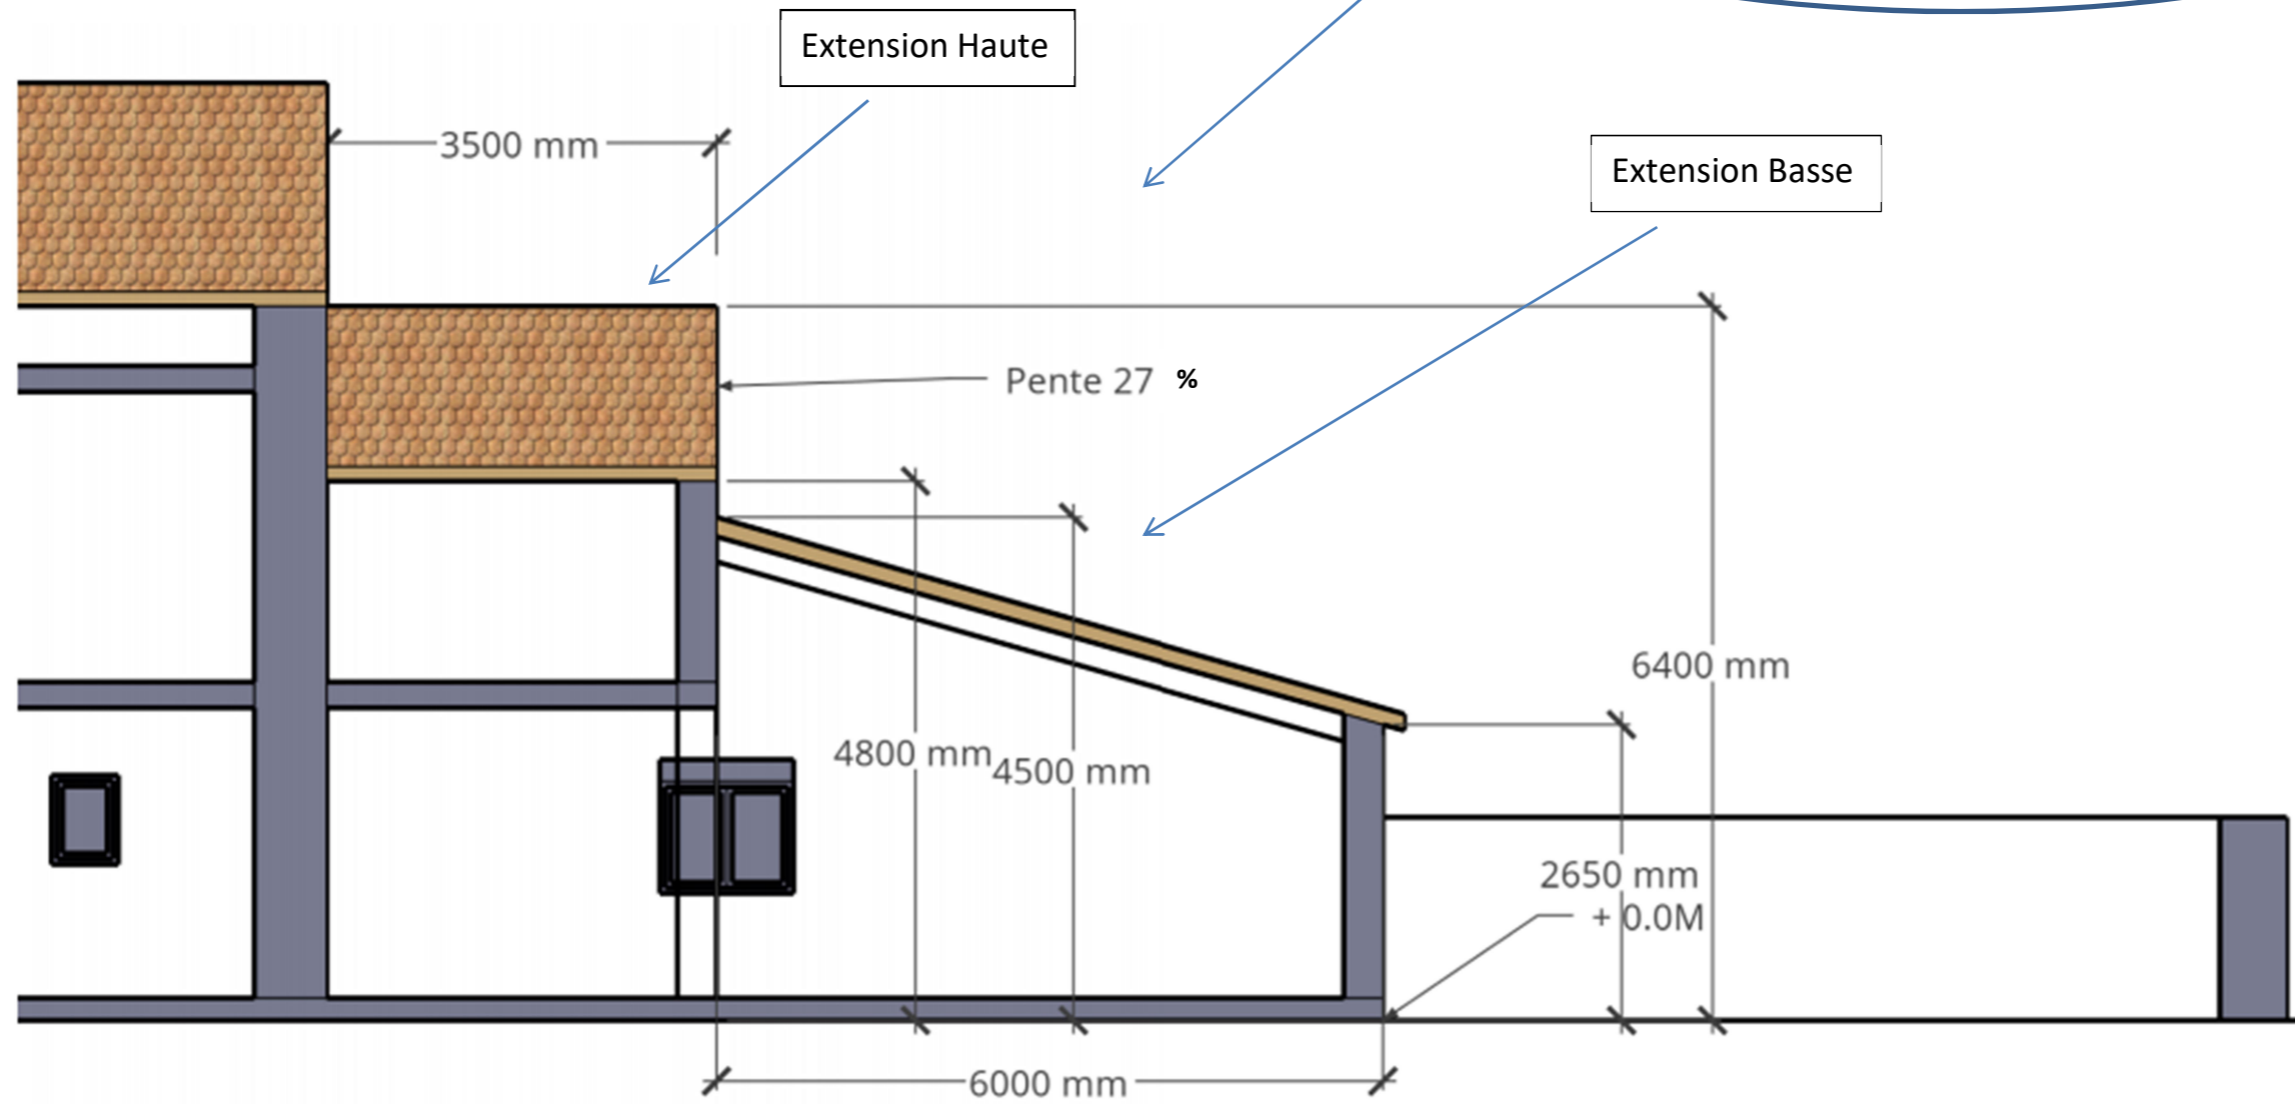


# PCMI3-2 Plan en coupe du projet

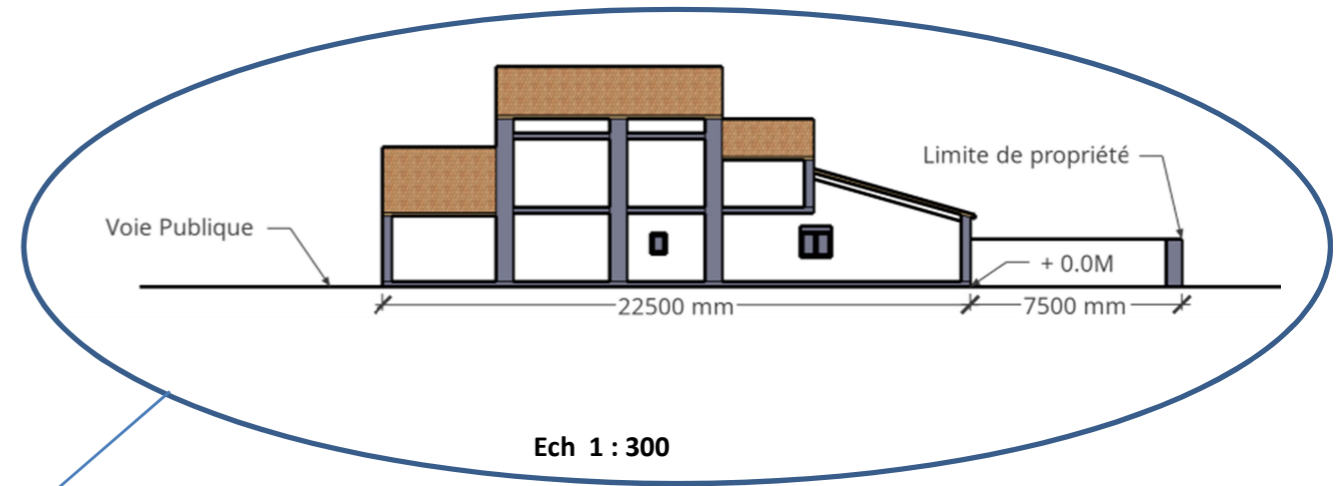

Ech 1 : 70