


4 poutres porteuses en LC GL24c : 140 x 560 mm

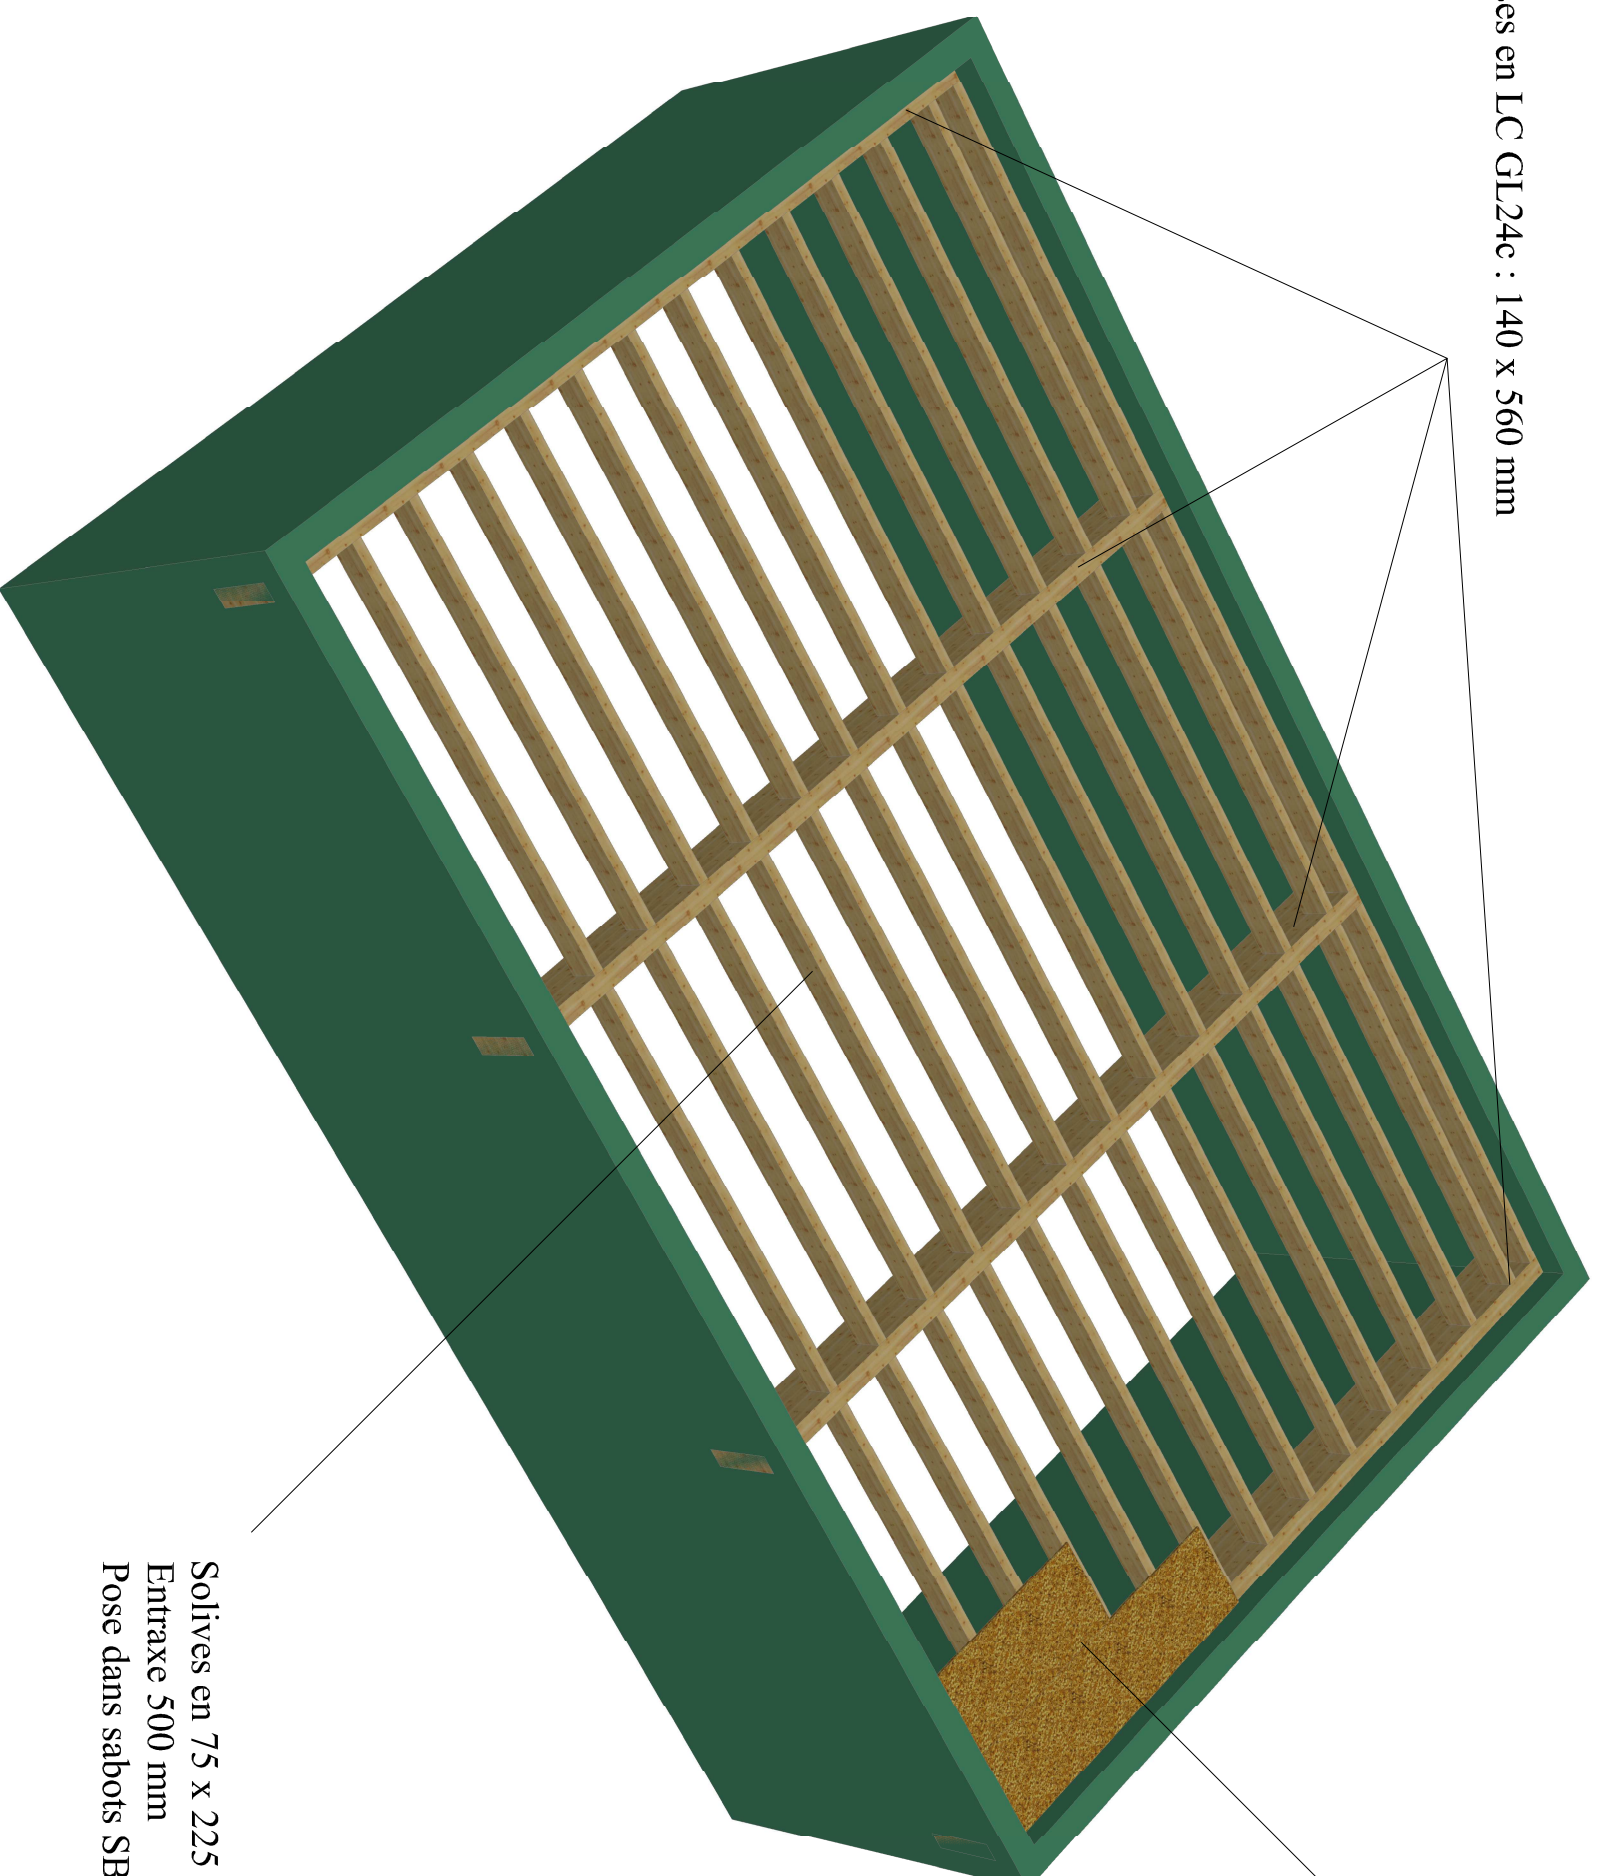

OSB 22 mm

Solives en 75 x 225 mm
Entraxe 500 mm
Pose dans sabots SBE

	CTR - Centre Technique Regional	PHASE	TITRE	DATE	ECHELLE	N°MURS	MODIFICATIONS/COMMENTAIRE	N° PLAN
S:\Logos\Logo_CTR_RVB.jpg	Point P région Sud-Ouest. Chemin départemental 109 E, bâtiment T4. CANEJAN - 33612 CESTAS Cedex.	ESQ	CTRB 0535 / PLANCHER BOIS	25/11/20			ESQUISSE 3D	

Les éléments ci-après ne servent en aucun cas de plans d'exécution, ils sont fournis à titre informatif et il appartient aux professionnels de valider l'adéquation de ces détails à leurs projets.