


— Fer à T $\bar{e}$ 40 mm

≡ carrés de 18 avec volute

▣ poteaux en carré de 40

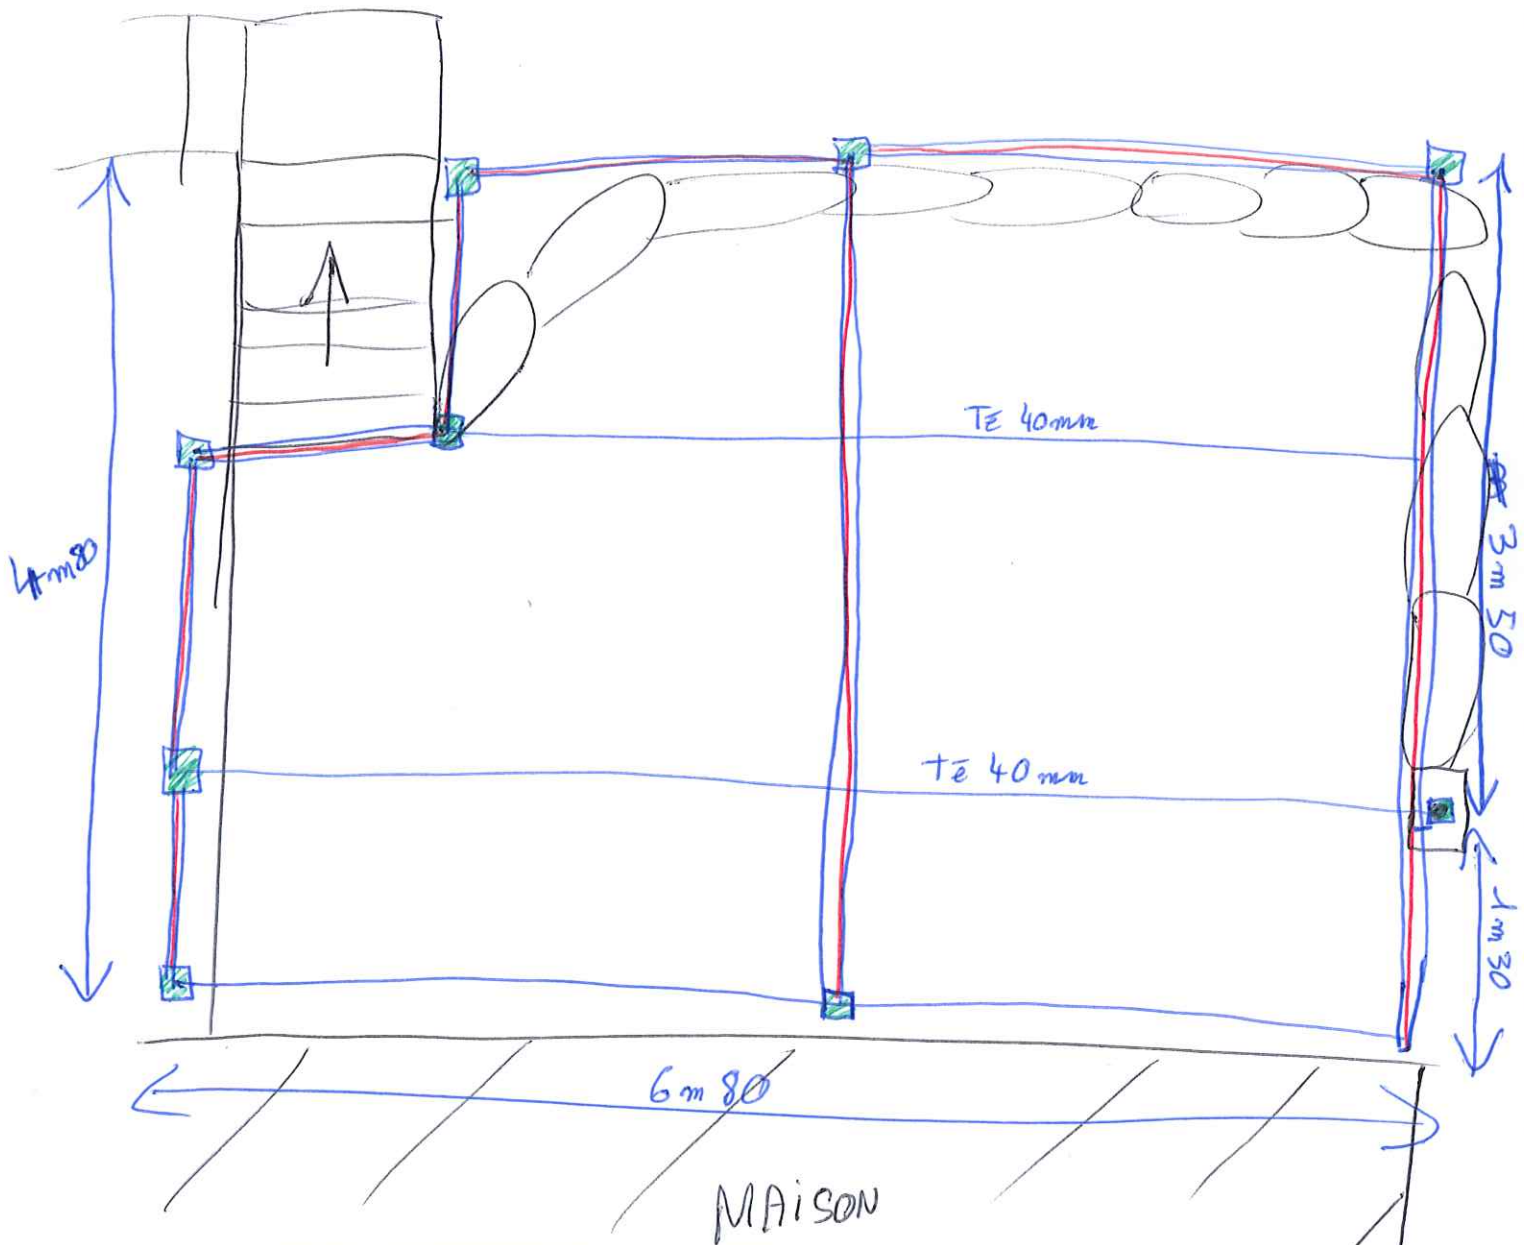

1m 30 de porte à faux dans le vide

carré 40 existant

1m 50 environ

pilier béton existant

détail angle bas droite