




Ville de Toulon
Chemin de la Batterie Basse
83000

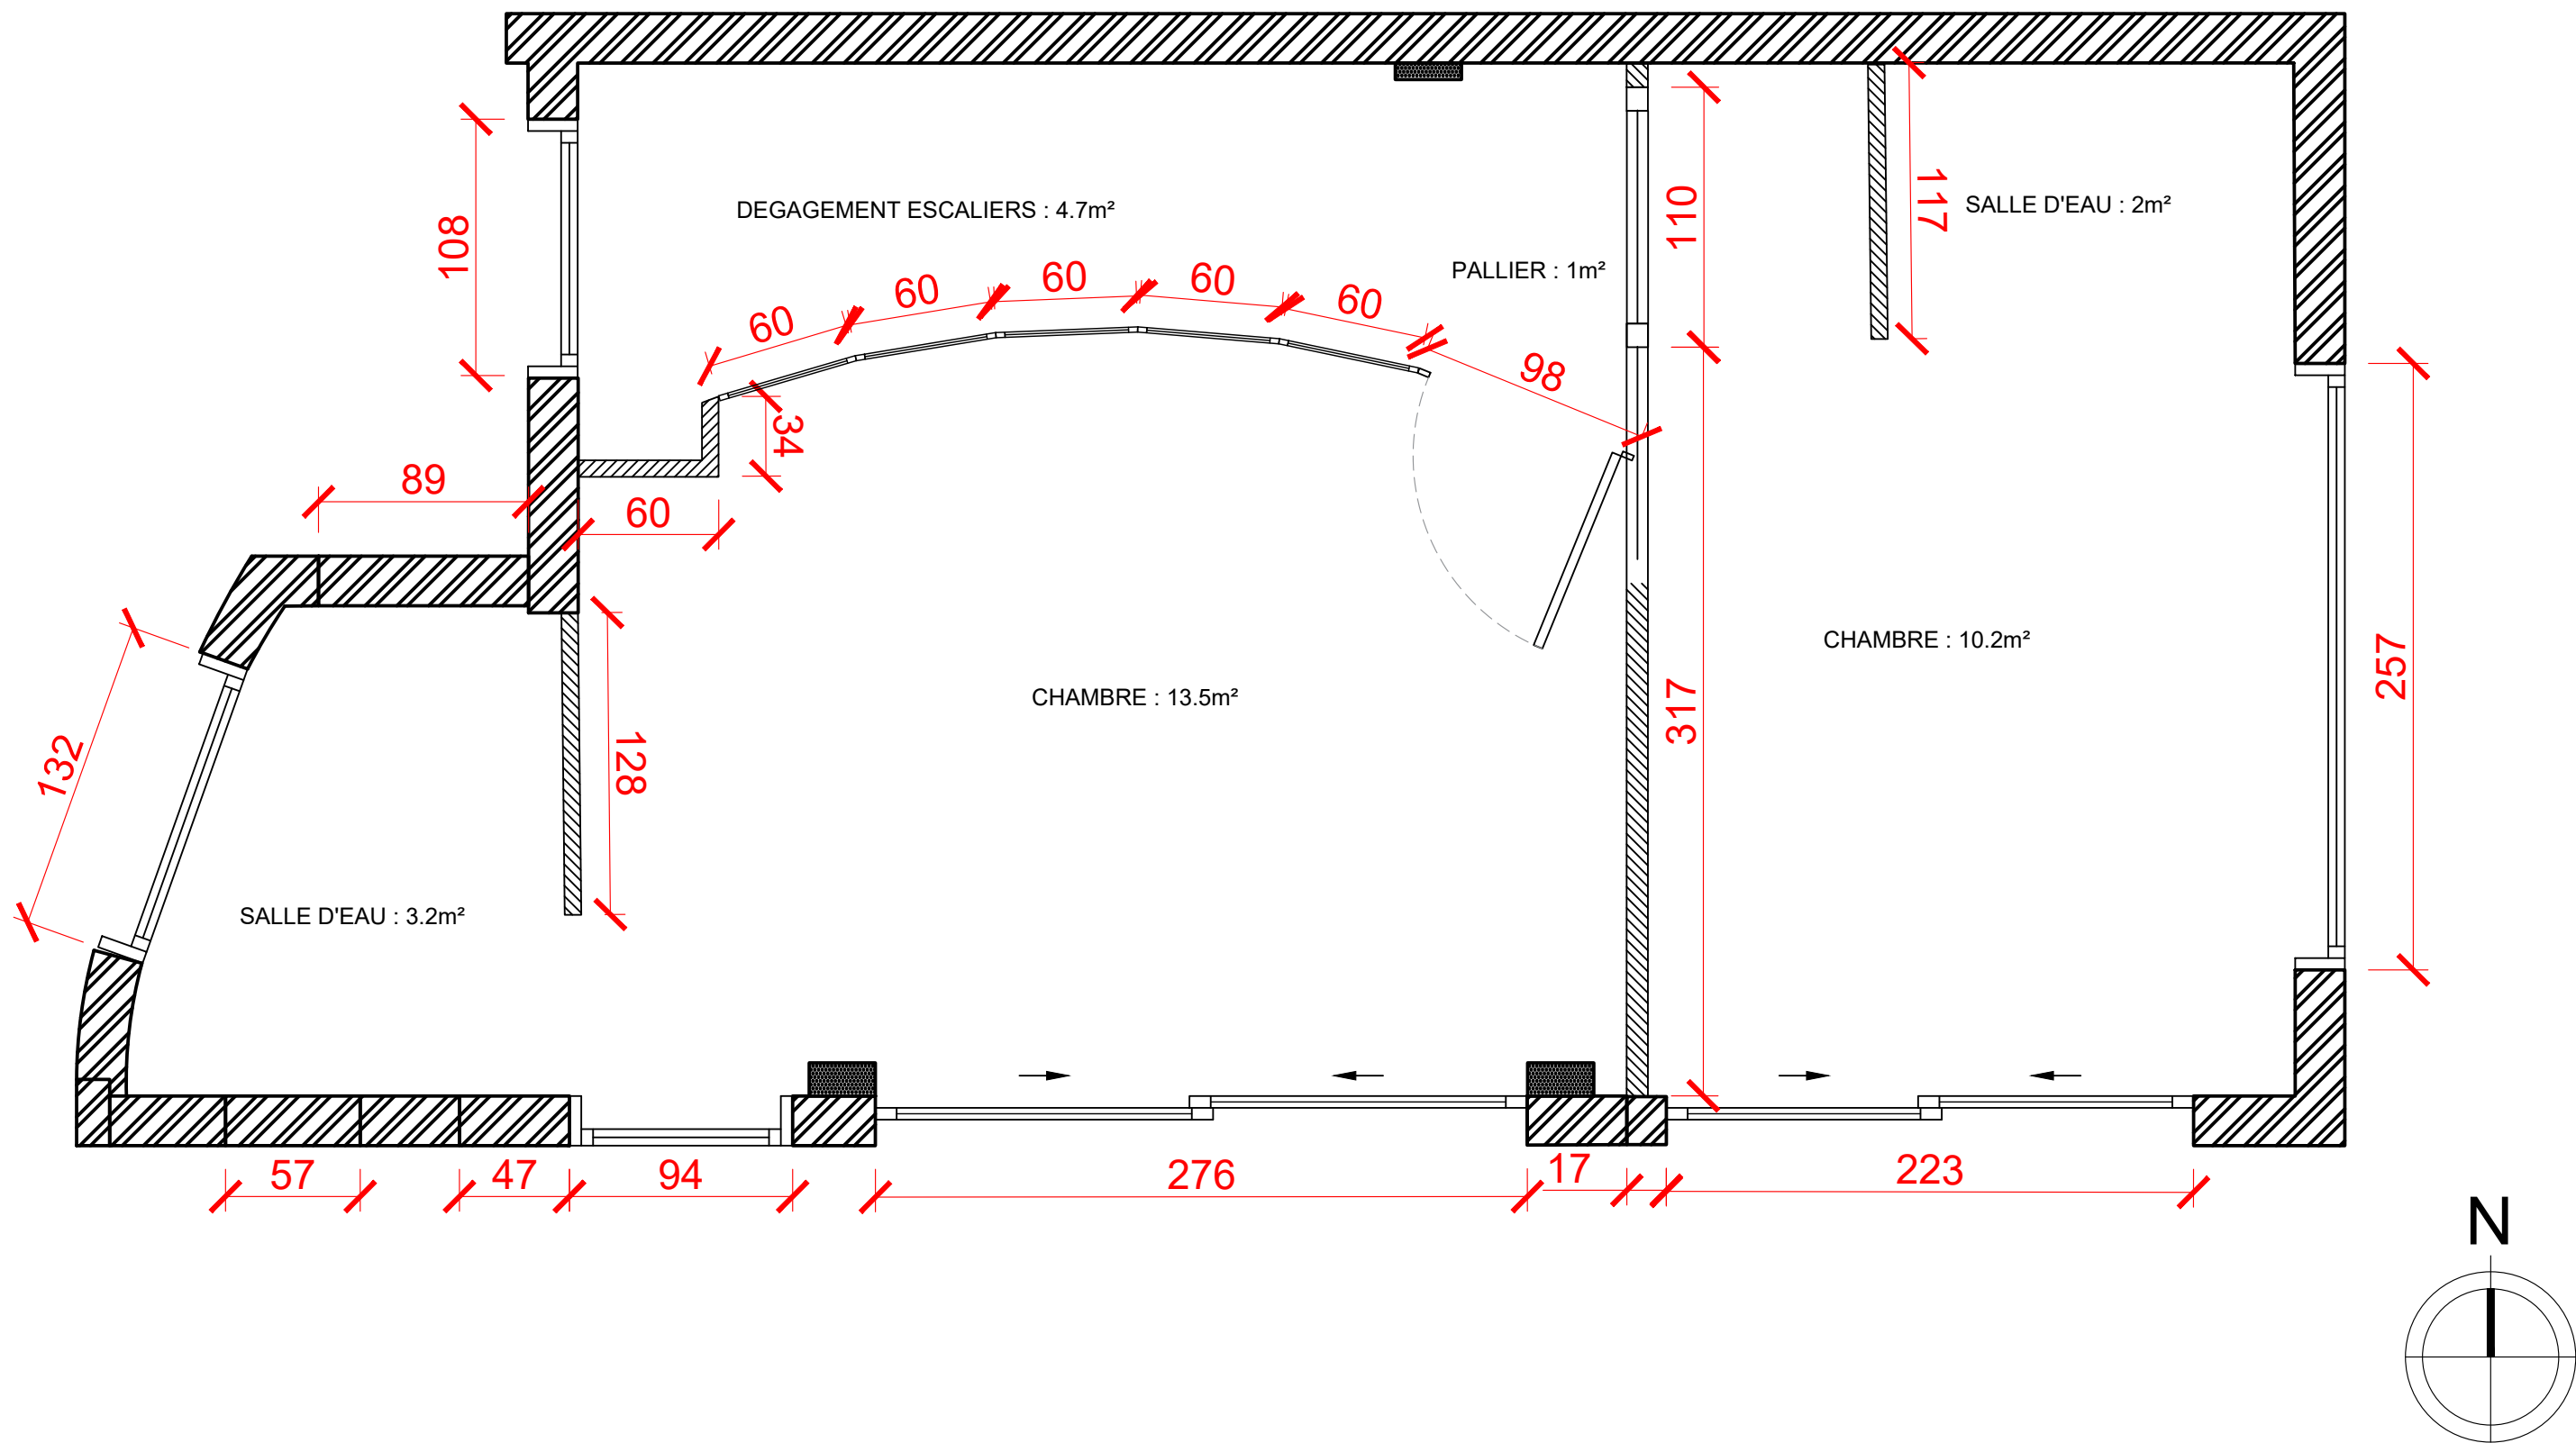

PLAN STRUCTURE & SURFACES R+1

PHASE 3

IND. A

Format :
A3

10/01/2026
Echelle : 1/50