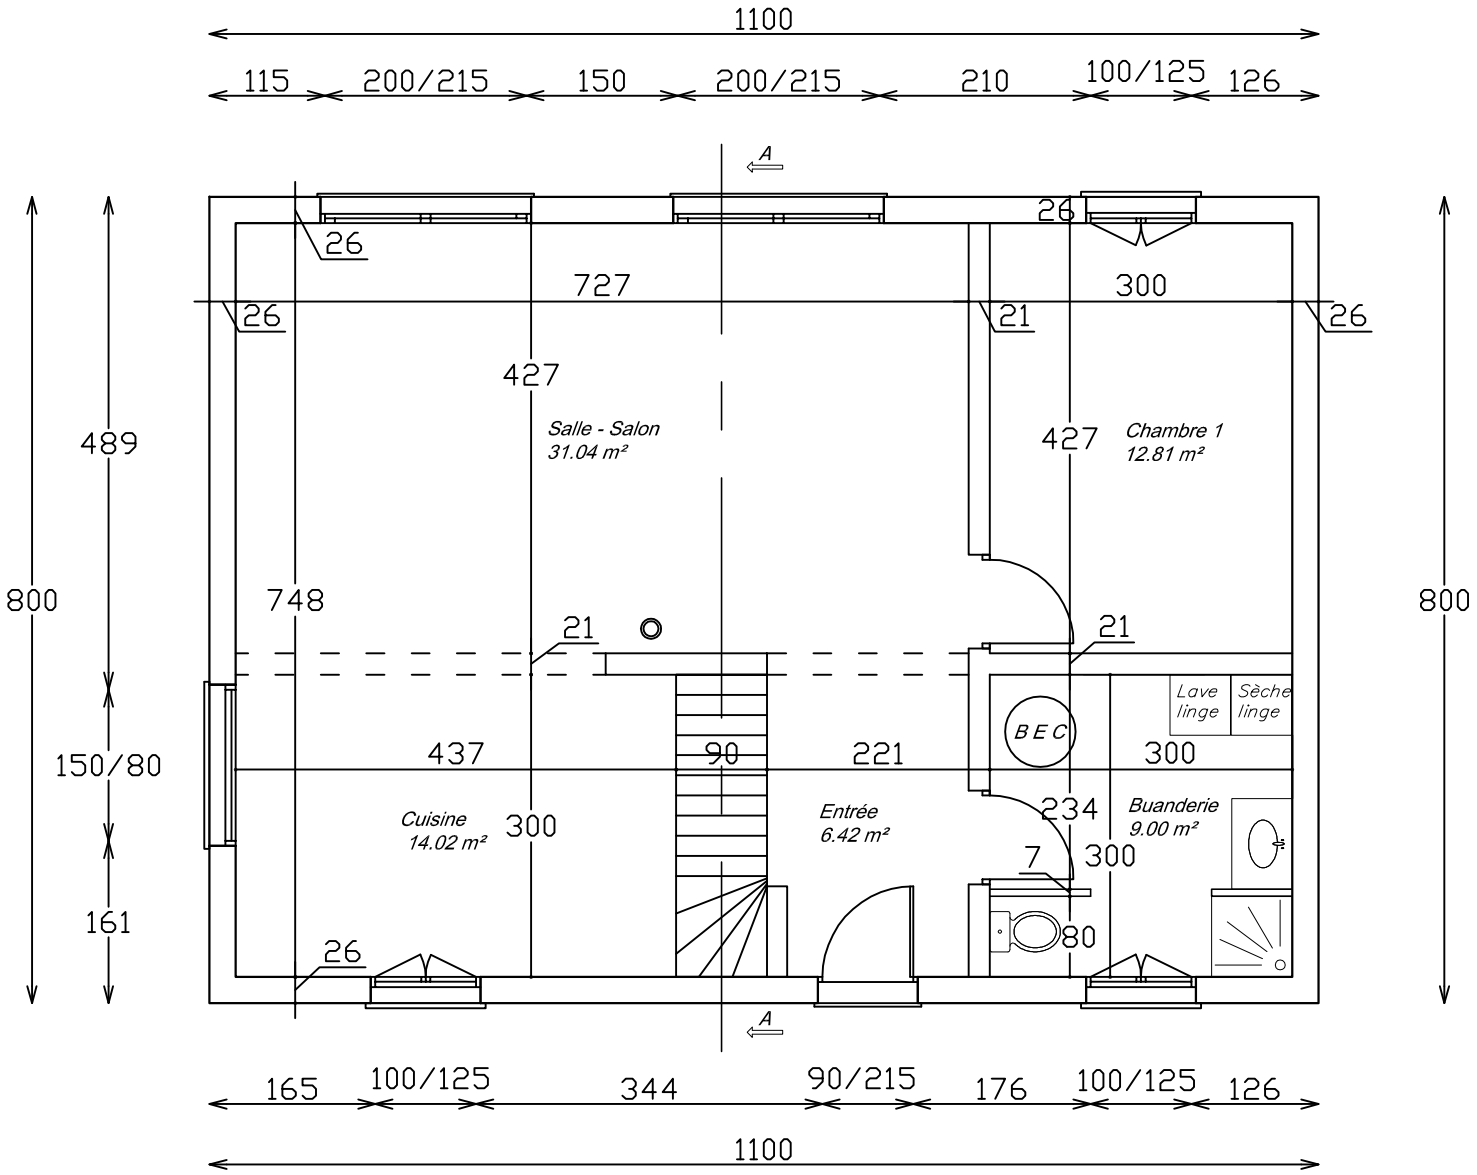

ech. 1/75

PLAN REZ DE CHAUSSEE