

Dossier:

Etat projeté

Titre:

Coupes et façades

Echelle:

1 / 200


Modifications:




SARL ARCHITECTURE
LECLERCQ ET LECLERCQ
17 rue de la République
59100 Valenciennes

9


Coupe AA

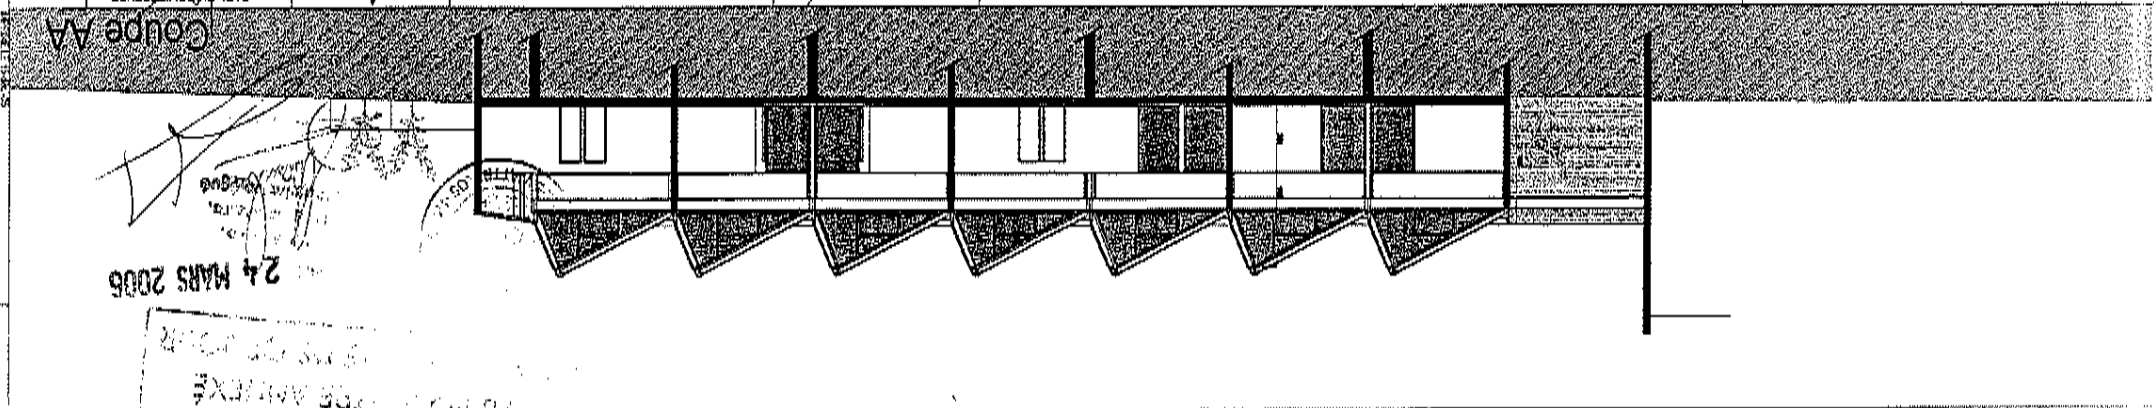

Coupe BB

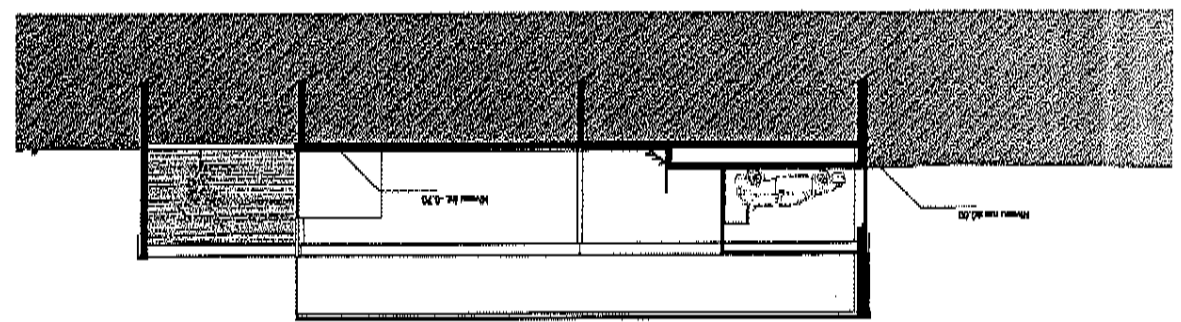

Détail 1/100 Coupe AA

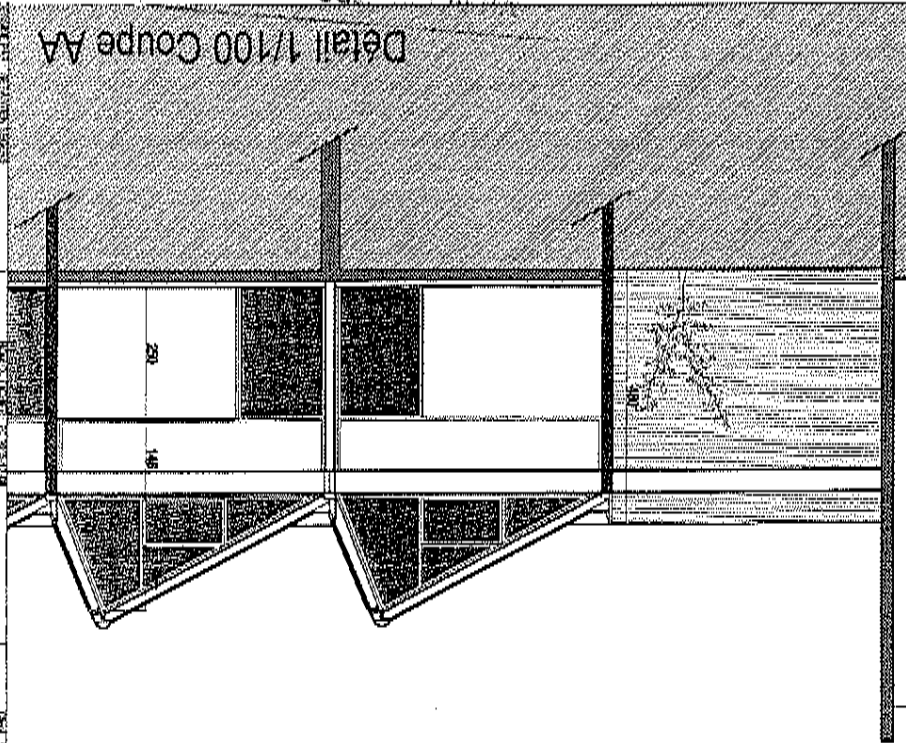

Dossier

Etat projeté

Titre:

Facades

Echelle: 1/200


Modifications:

LECLERCQ

SARL LECLERCQ ARCHITECTURE
LECLERCQ ET LECLERCQ
N°27 au tableau de l'ordre


10

Facade rue

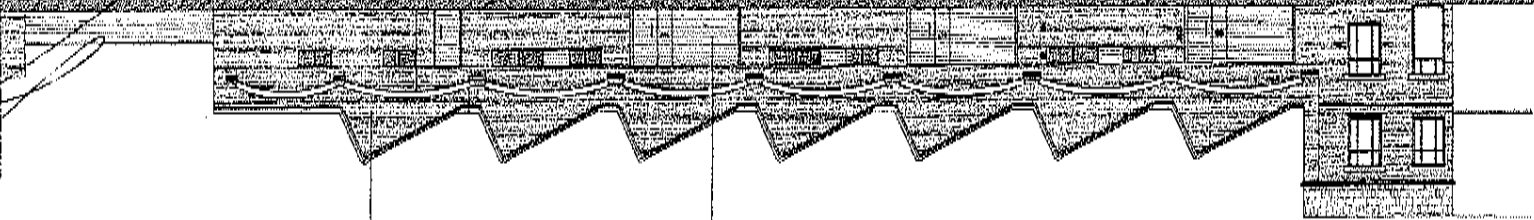

Magonnerie existante
Bardage bois

Facade laterale

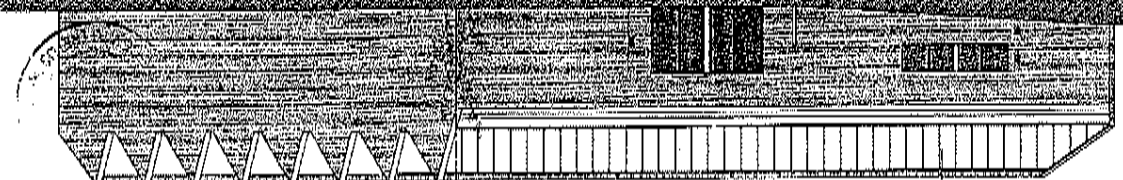


Couverture existante

24 MARS 2006

Jean OESTERKE

Facade arriere

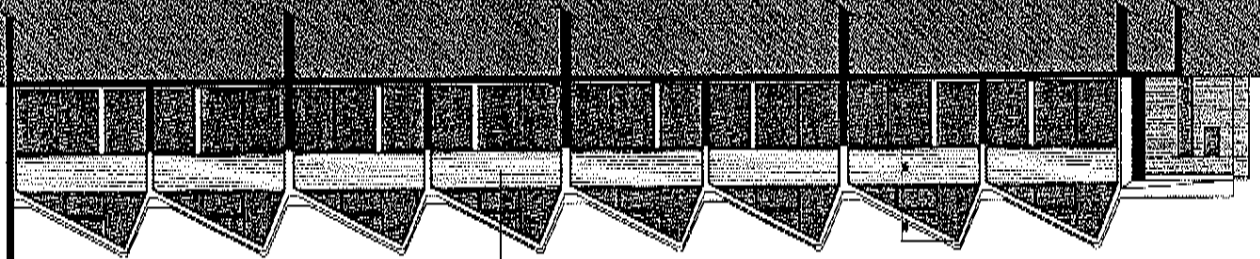

Bardage bois

Dossier:

Titre:

Etat projeté

Plans

Echelle: 1/200

Modifications:

LECLERCQ


SARL D'ARCHITECTURE
LECLERCQ LECLERCQ

8

LEGENDE:

- MAÇONNERIE EXISTANTE
- MAÇONNERIE A CREER
- CLOISONNEMENT

24 MARS 2006

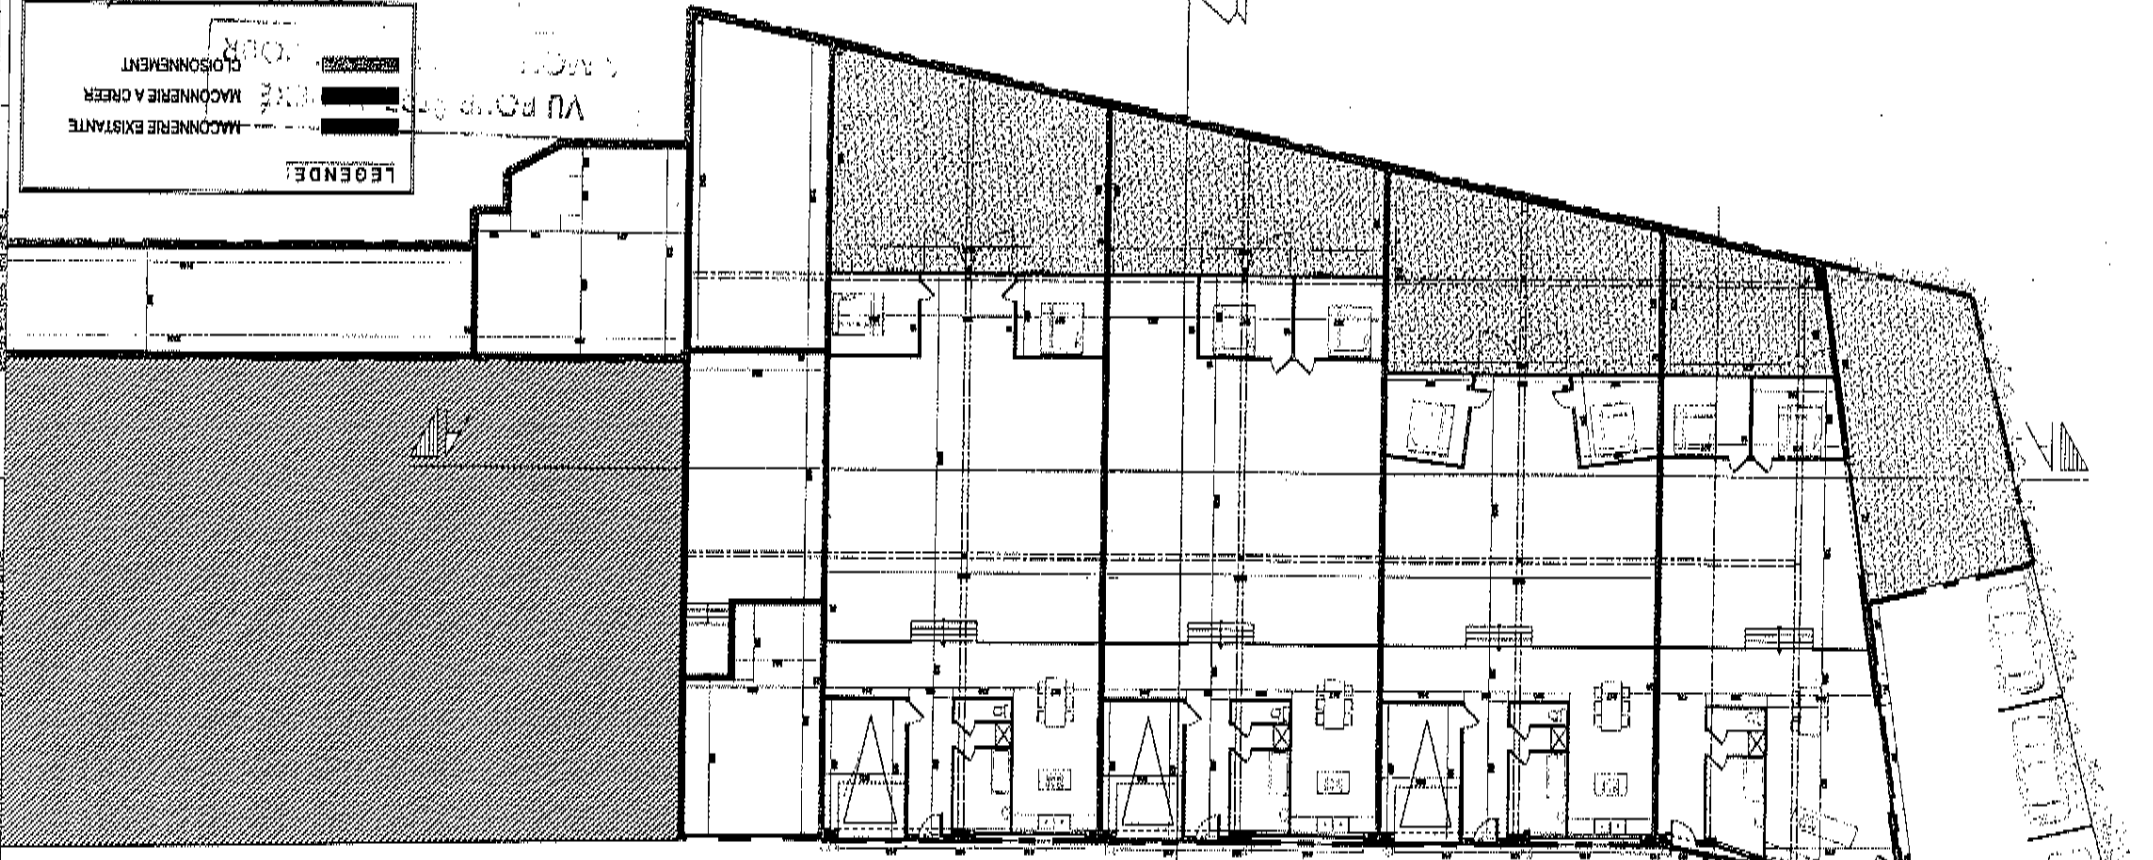

Service URBANISME
03 JAN. 2006
Mairie de WATRELOS

RUE DU VELODROME