

Rez de chaussée

Localisation : Seine Maritime

Murs : 40 cm, Brique/silex


Façade sud/ouest : recouverte ardoise

Sol : Sable/chaux et carreaux anciens en terre cuite


Enduit intérieur : 1cm de Terre/chaux/poil de vache

Plafond : 2cm de terre/chaux/poil de vache

Plancher à l'étage : en bois

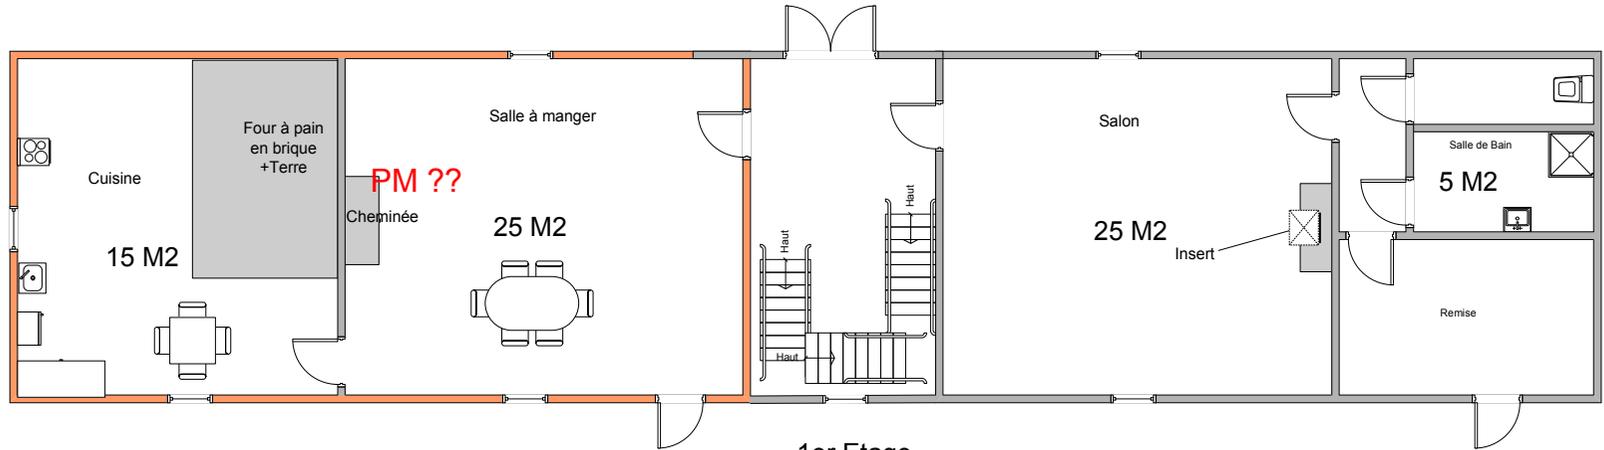

1er Etage

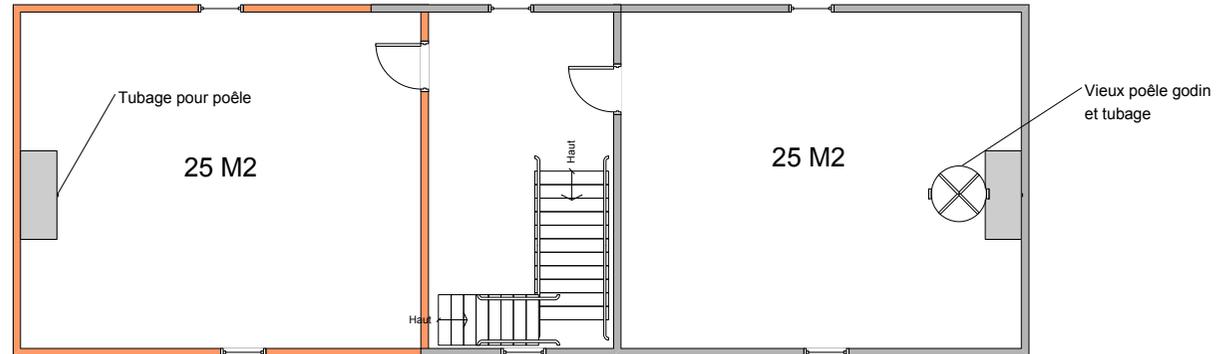

Combles aménagées

