


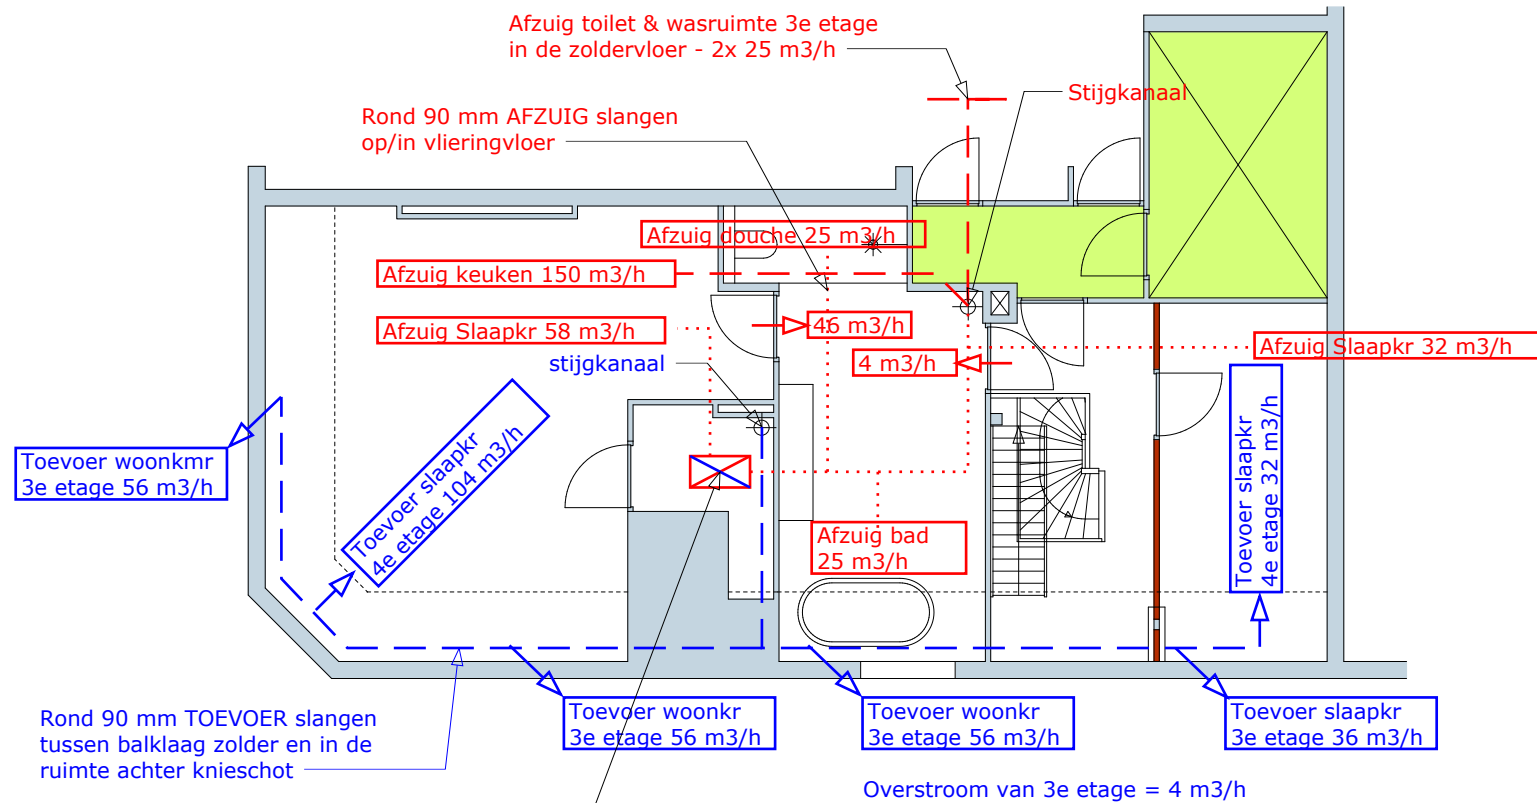

Revisie D	: -
Revisie C	: -
Revisie B	: -
Revisie A	: -
Project ID	: A 1078hk30-III
Locatie	: Maasstraat 30-III - Amsterdam
Opdrachtgever	: Reynald Fasciaux
Onderwerp	: Balans-Ventilatie-systeem

**Bouwbu
Bollenstreek**

Ontwerp	: Robert 't Jong ©
Versie	: 1
Datum	: 2018-03-30
Schaal	: 1:100

Blad :	A4
W-02	