


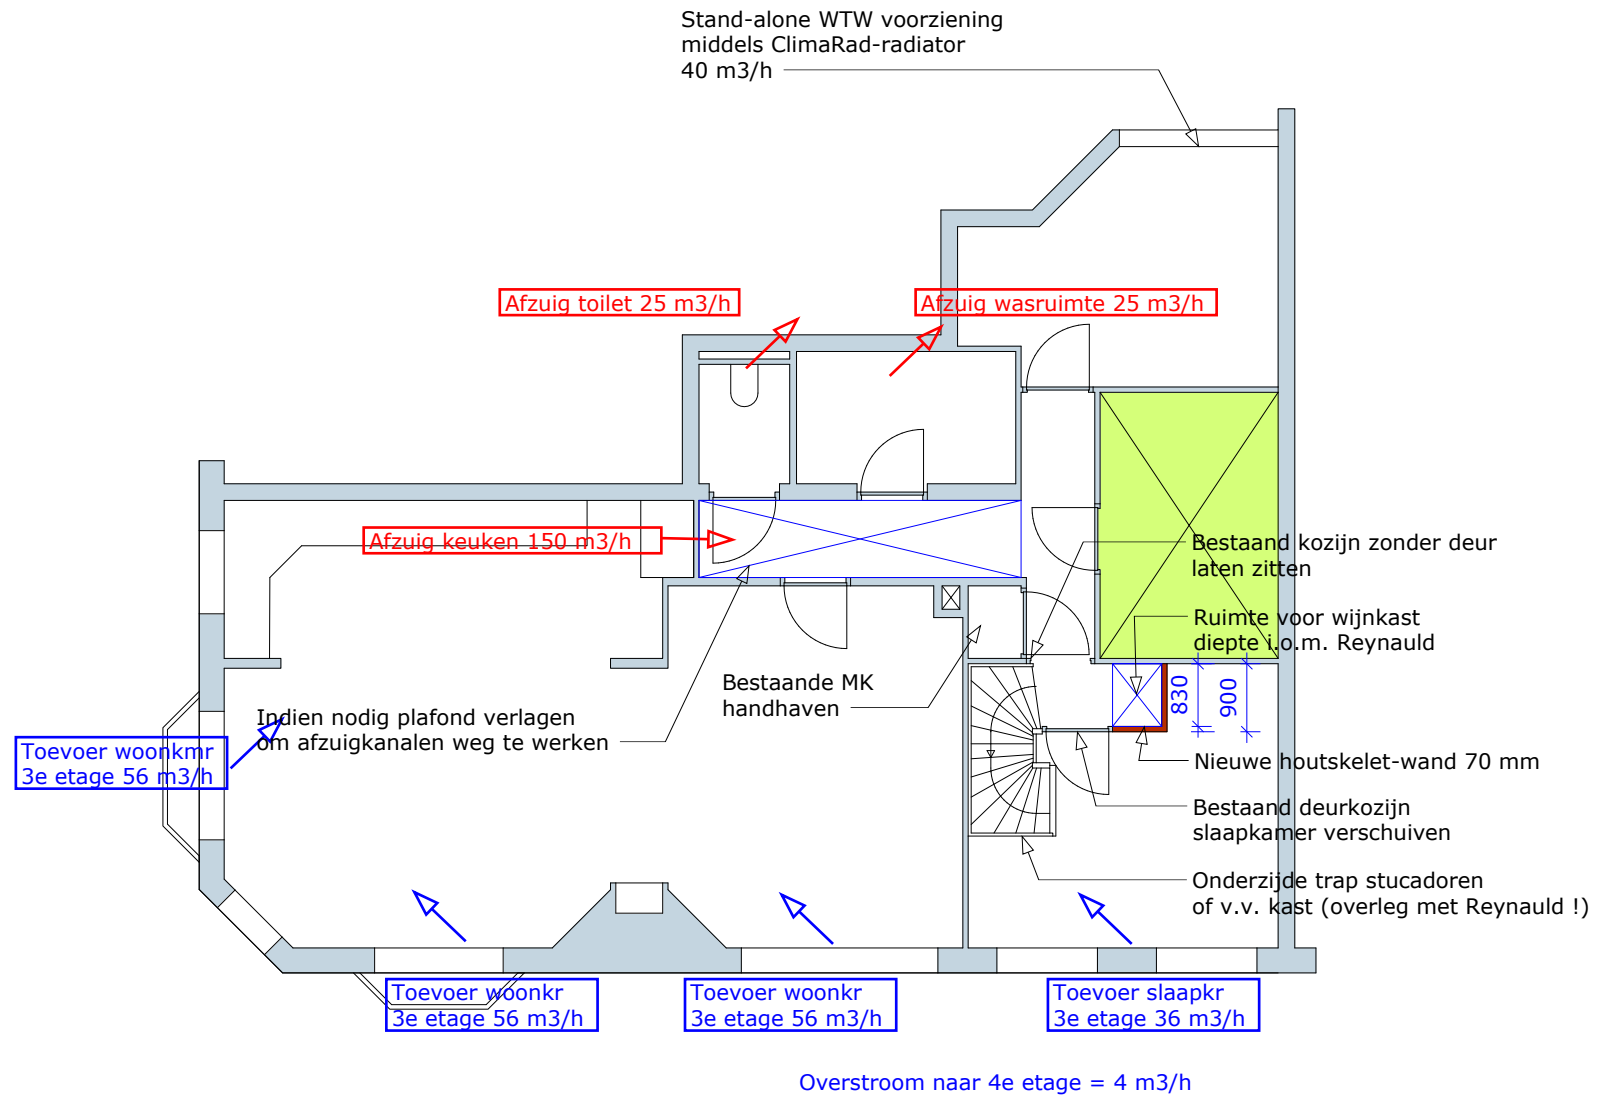

Revisie D : -
 Revisie C : -
 Revisie B : -
 Revisie A : -
 Project ID : A 1078hk30-III
 Locatie : Maasstraat 30-III - Amsterdam
 Opdrachtgever: Reynald Fasciaux
 Onderwerp : Wijziging 3e Etage

Ontwerp : Robert 't Jong ©
 Versie : 1
 Datum : 2018-03-30
 Schaal : 1:100

**Bouwbu
Bollenstreek**

Blad : A4
W-03