


Etage

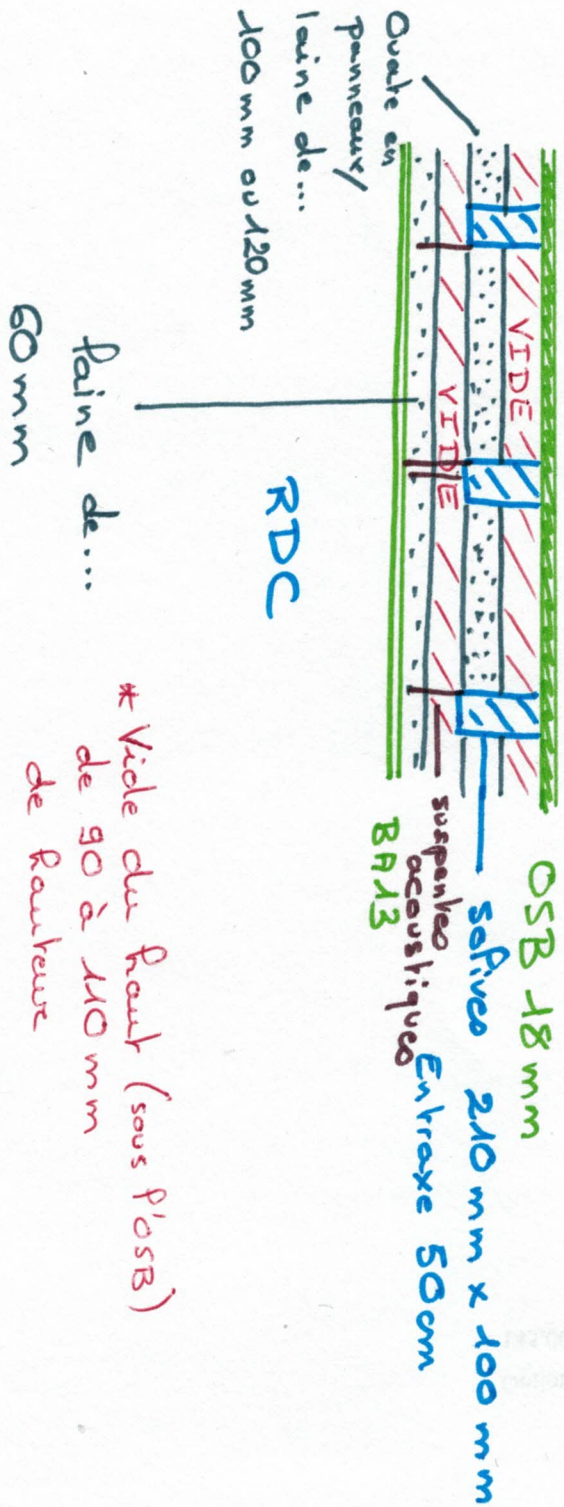

- * Voids du haut (sous l'OSB) de 90 à 110 mm de hauteur
- * Voids sous les safricos de 80 à 90 mm

