


Legende

Mur non porteurs

Mur porteurs double par BA13

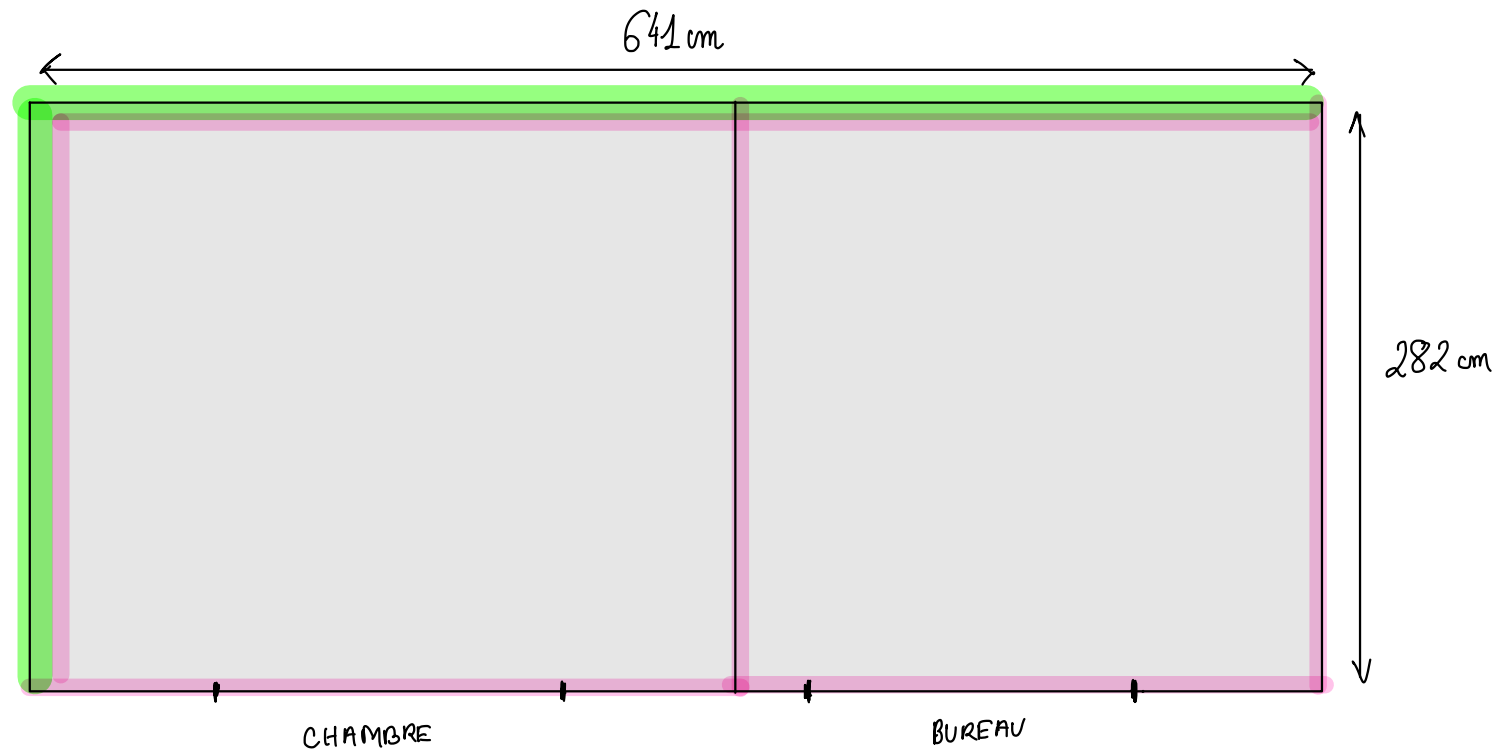

Objectif ⇒ couvrir plafond BA13 actuel
 ⇒ faire plafond autoportant collé aux murs porteurs

