



## VUE A

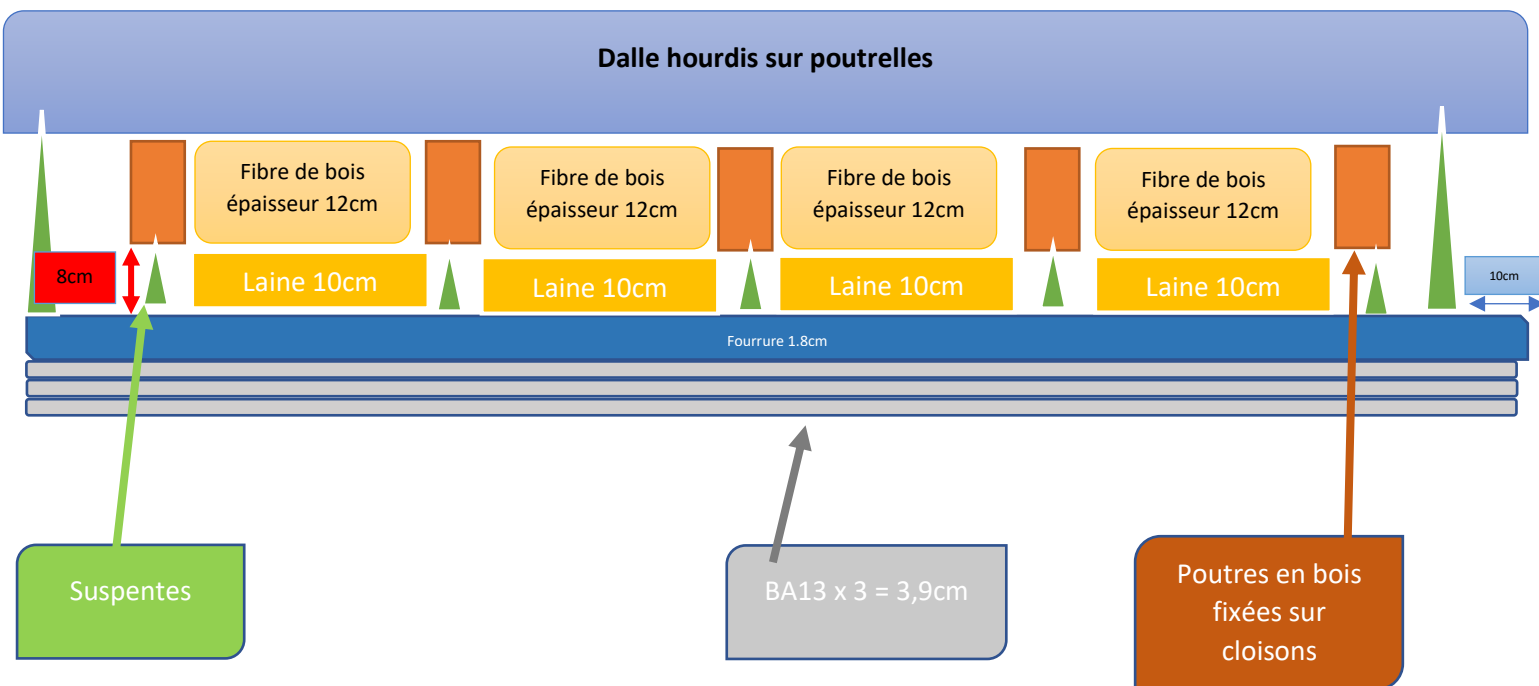

## VUE B

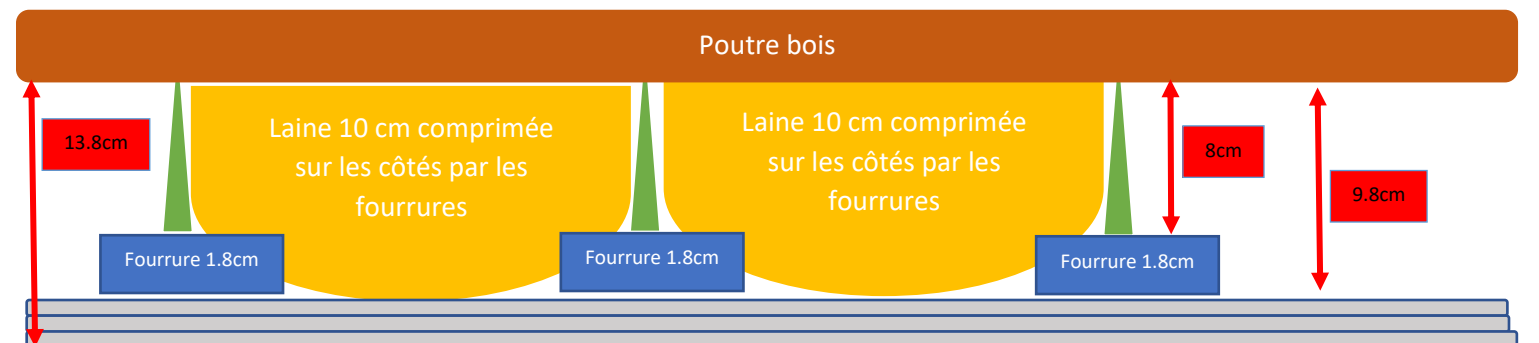

Hauteur actuelle sous plafond : Jusqu'aux poutres en bois : 244cm –

Épaisseur du futur plafond sous poutre en bois : 13.8cm

Épaisseur du futur sol : 8cm environ

TOTAL de la future HSP :  $244 - 13.8 - 8 = 230\text{cm}$

