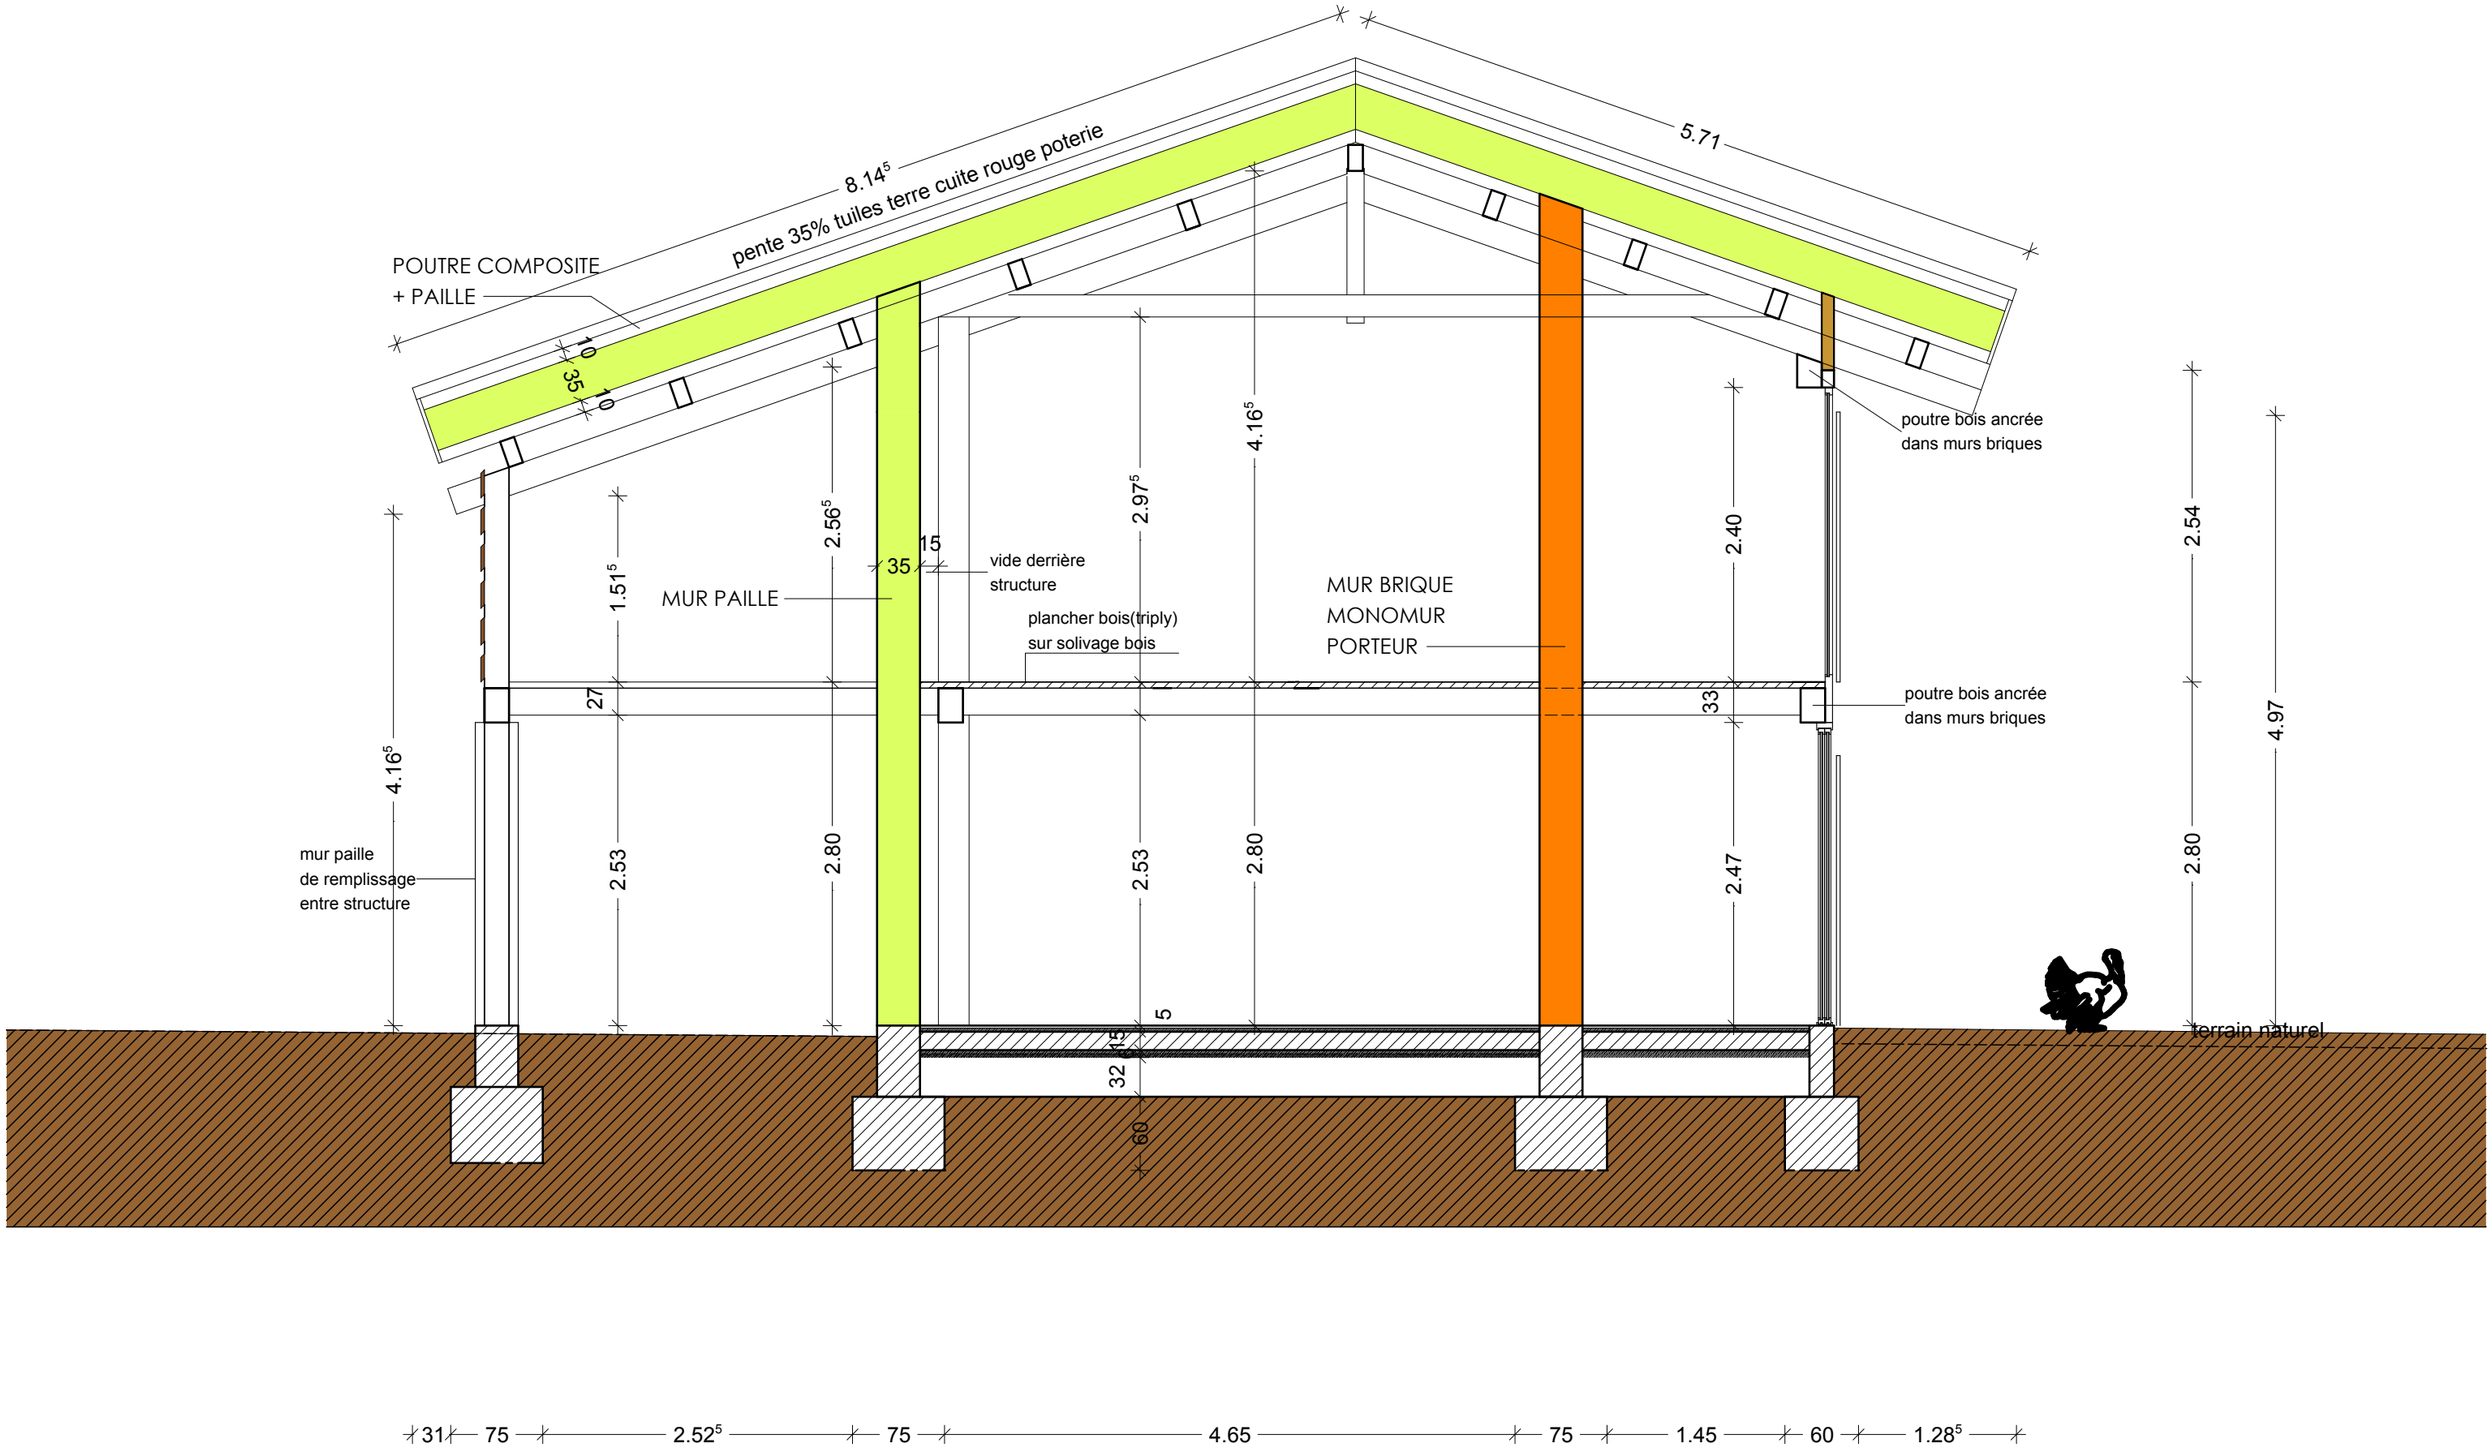


# Coupe de principe 1/50