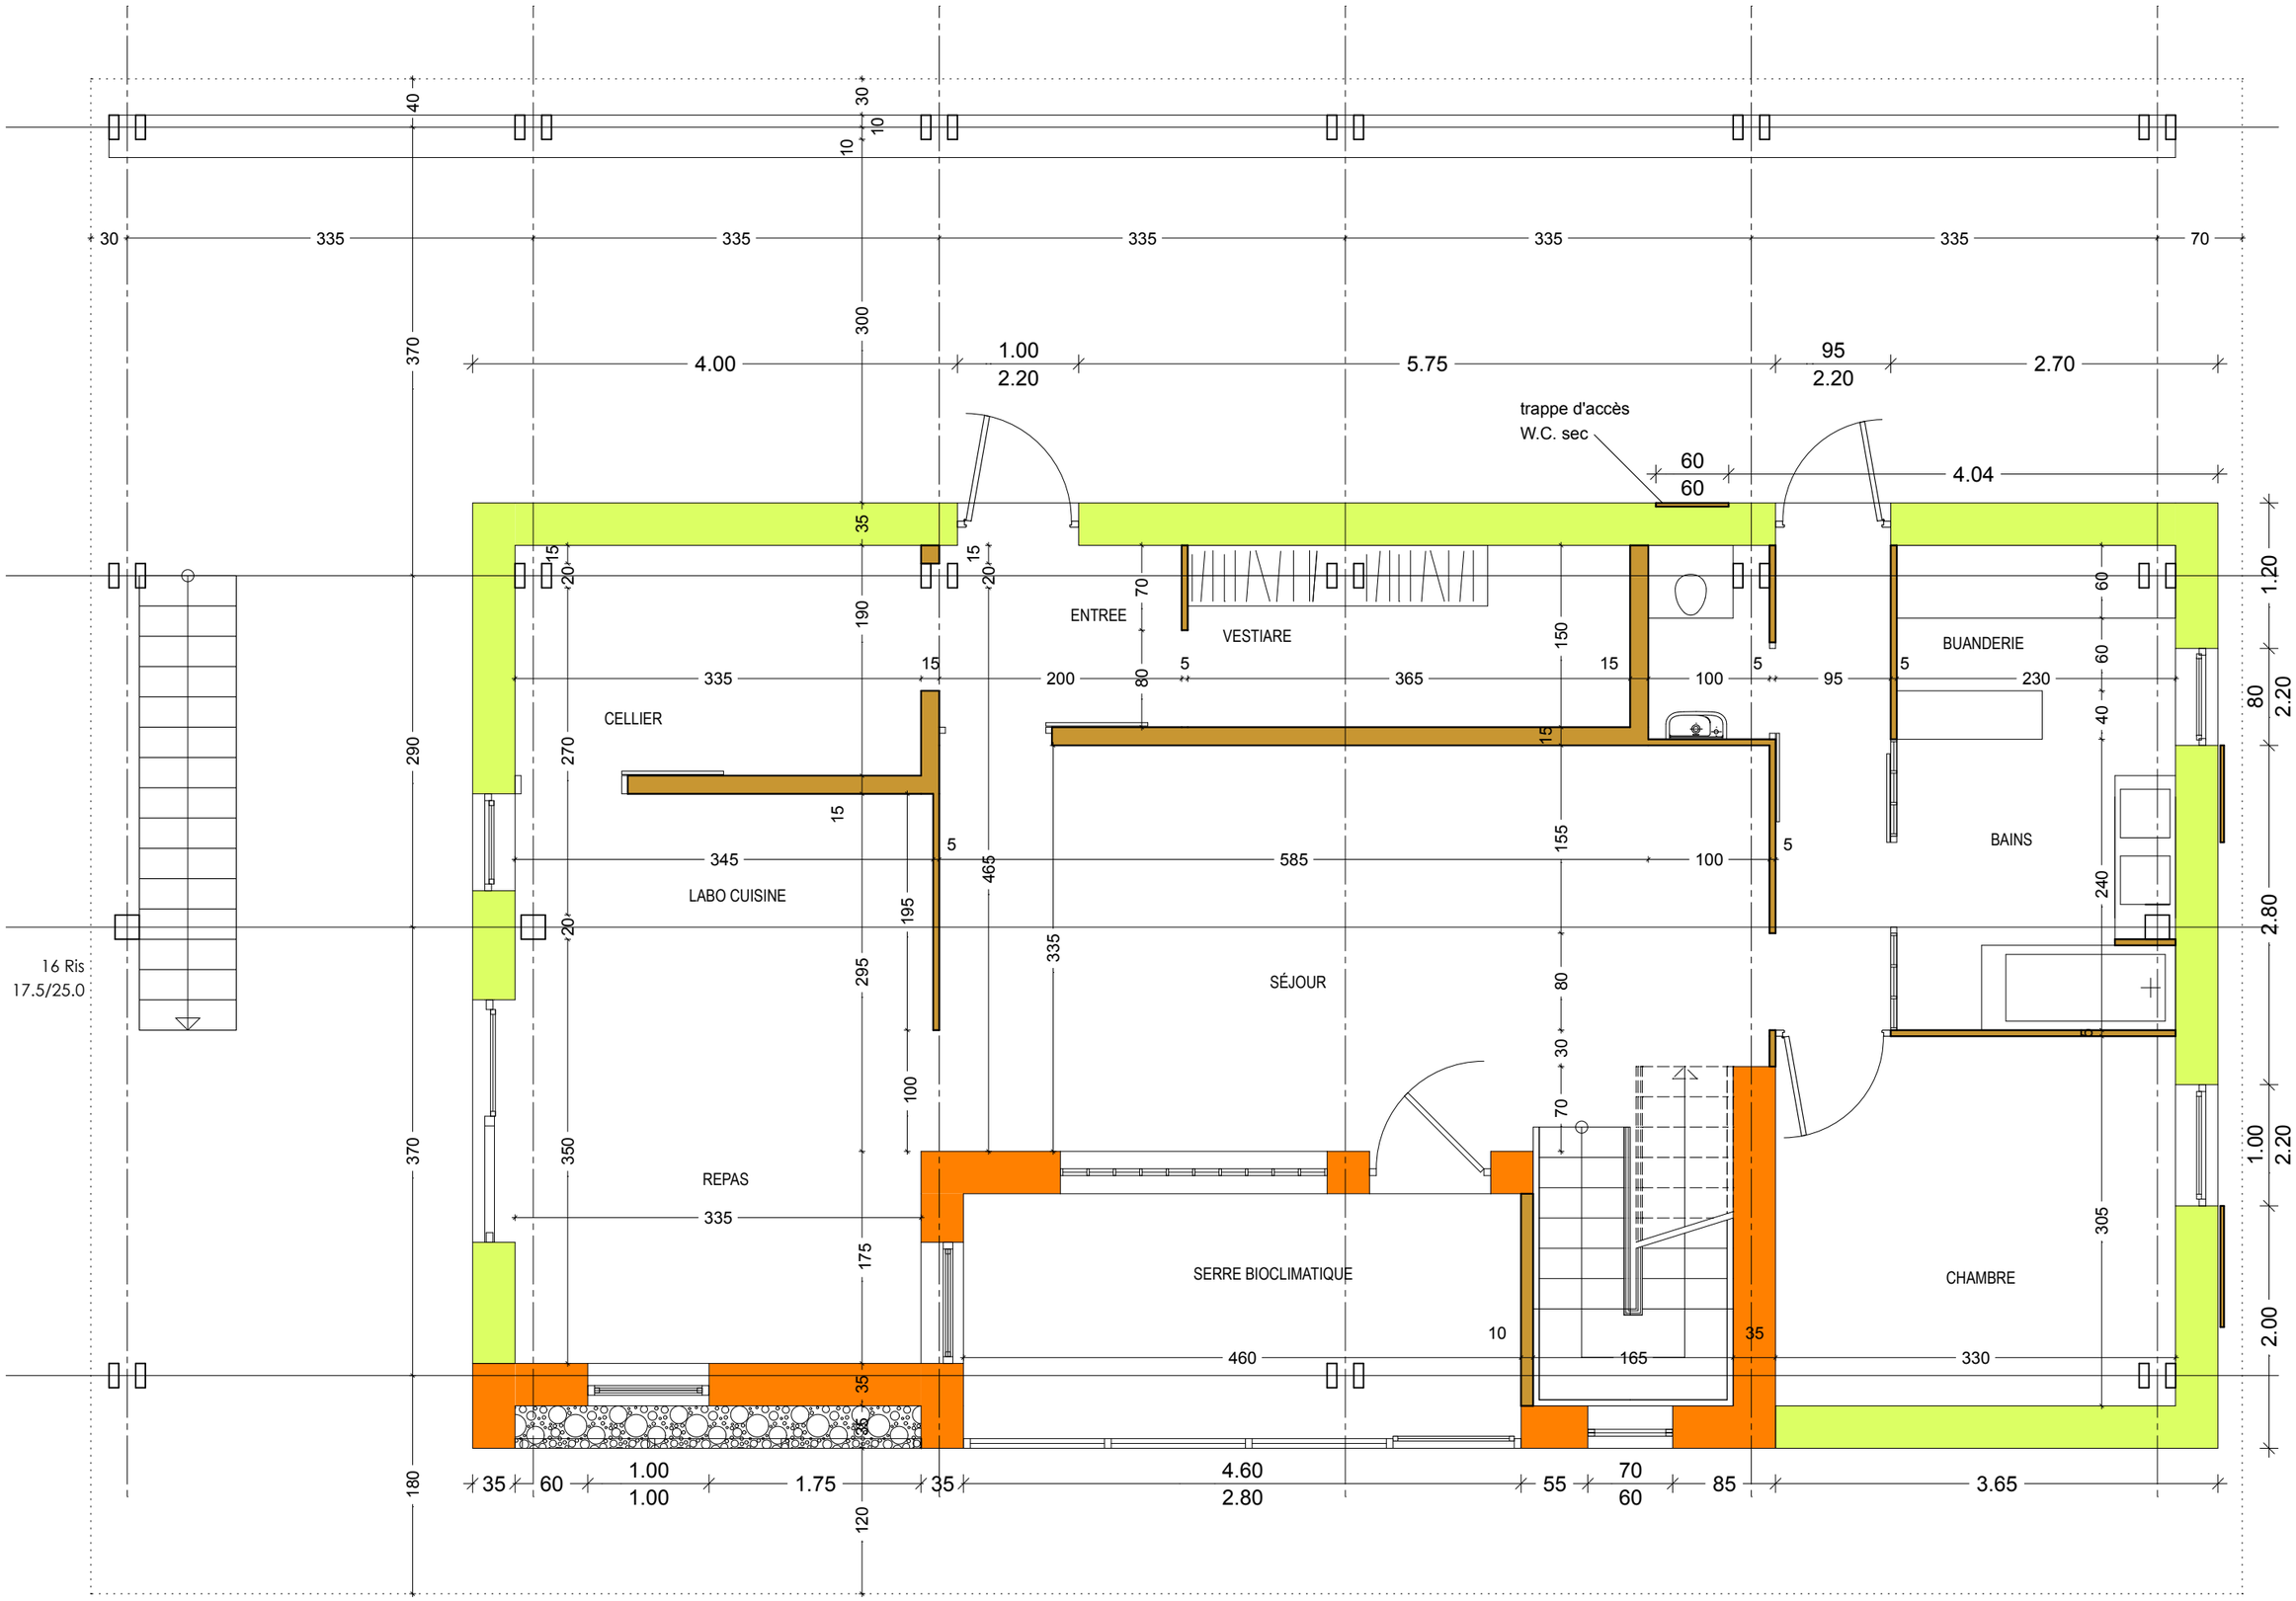

REZ DE CHAUSSEE 1/50