


Soudure
à 60 cm
avec file
Central

A

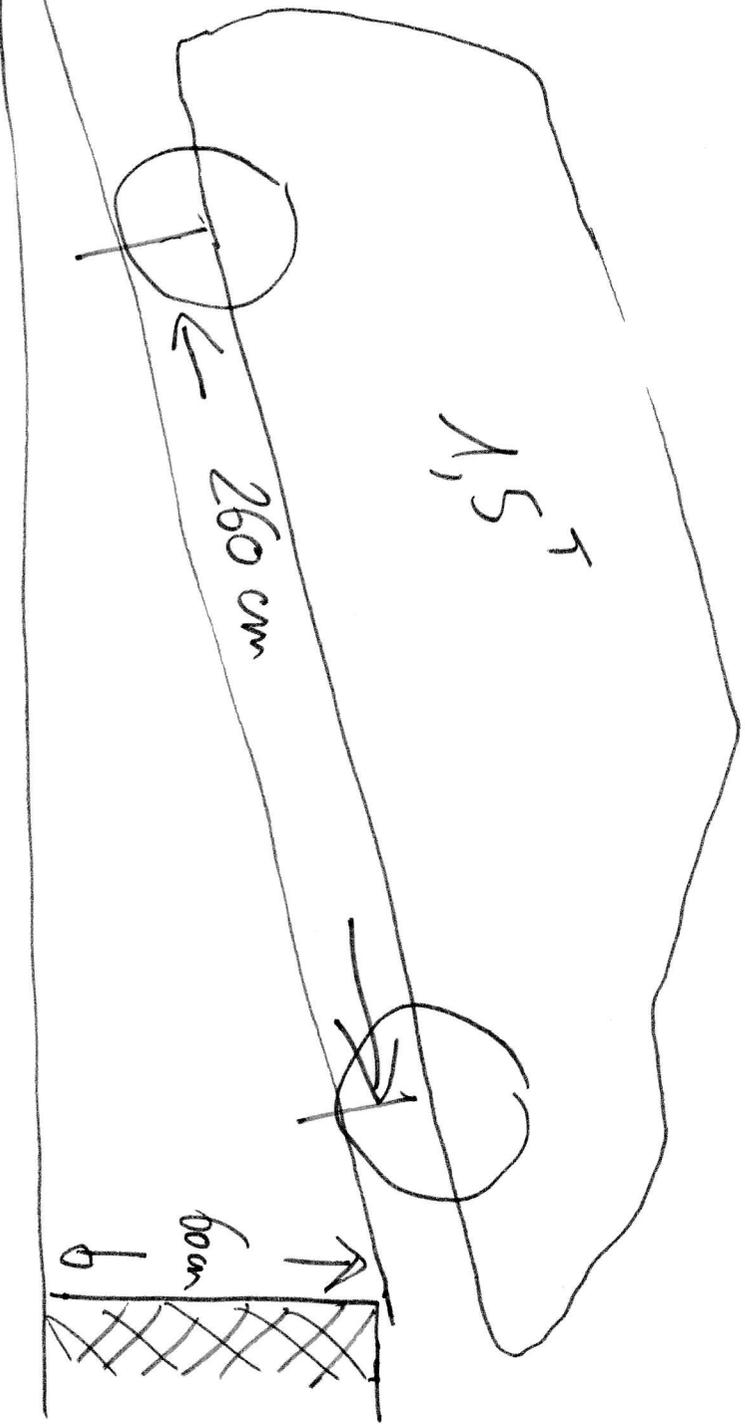

2 Rampes 3m1, largeur 39 cm chacune.
dômes pour 400 kg.