


LE BOURG-OUEST

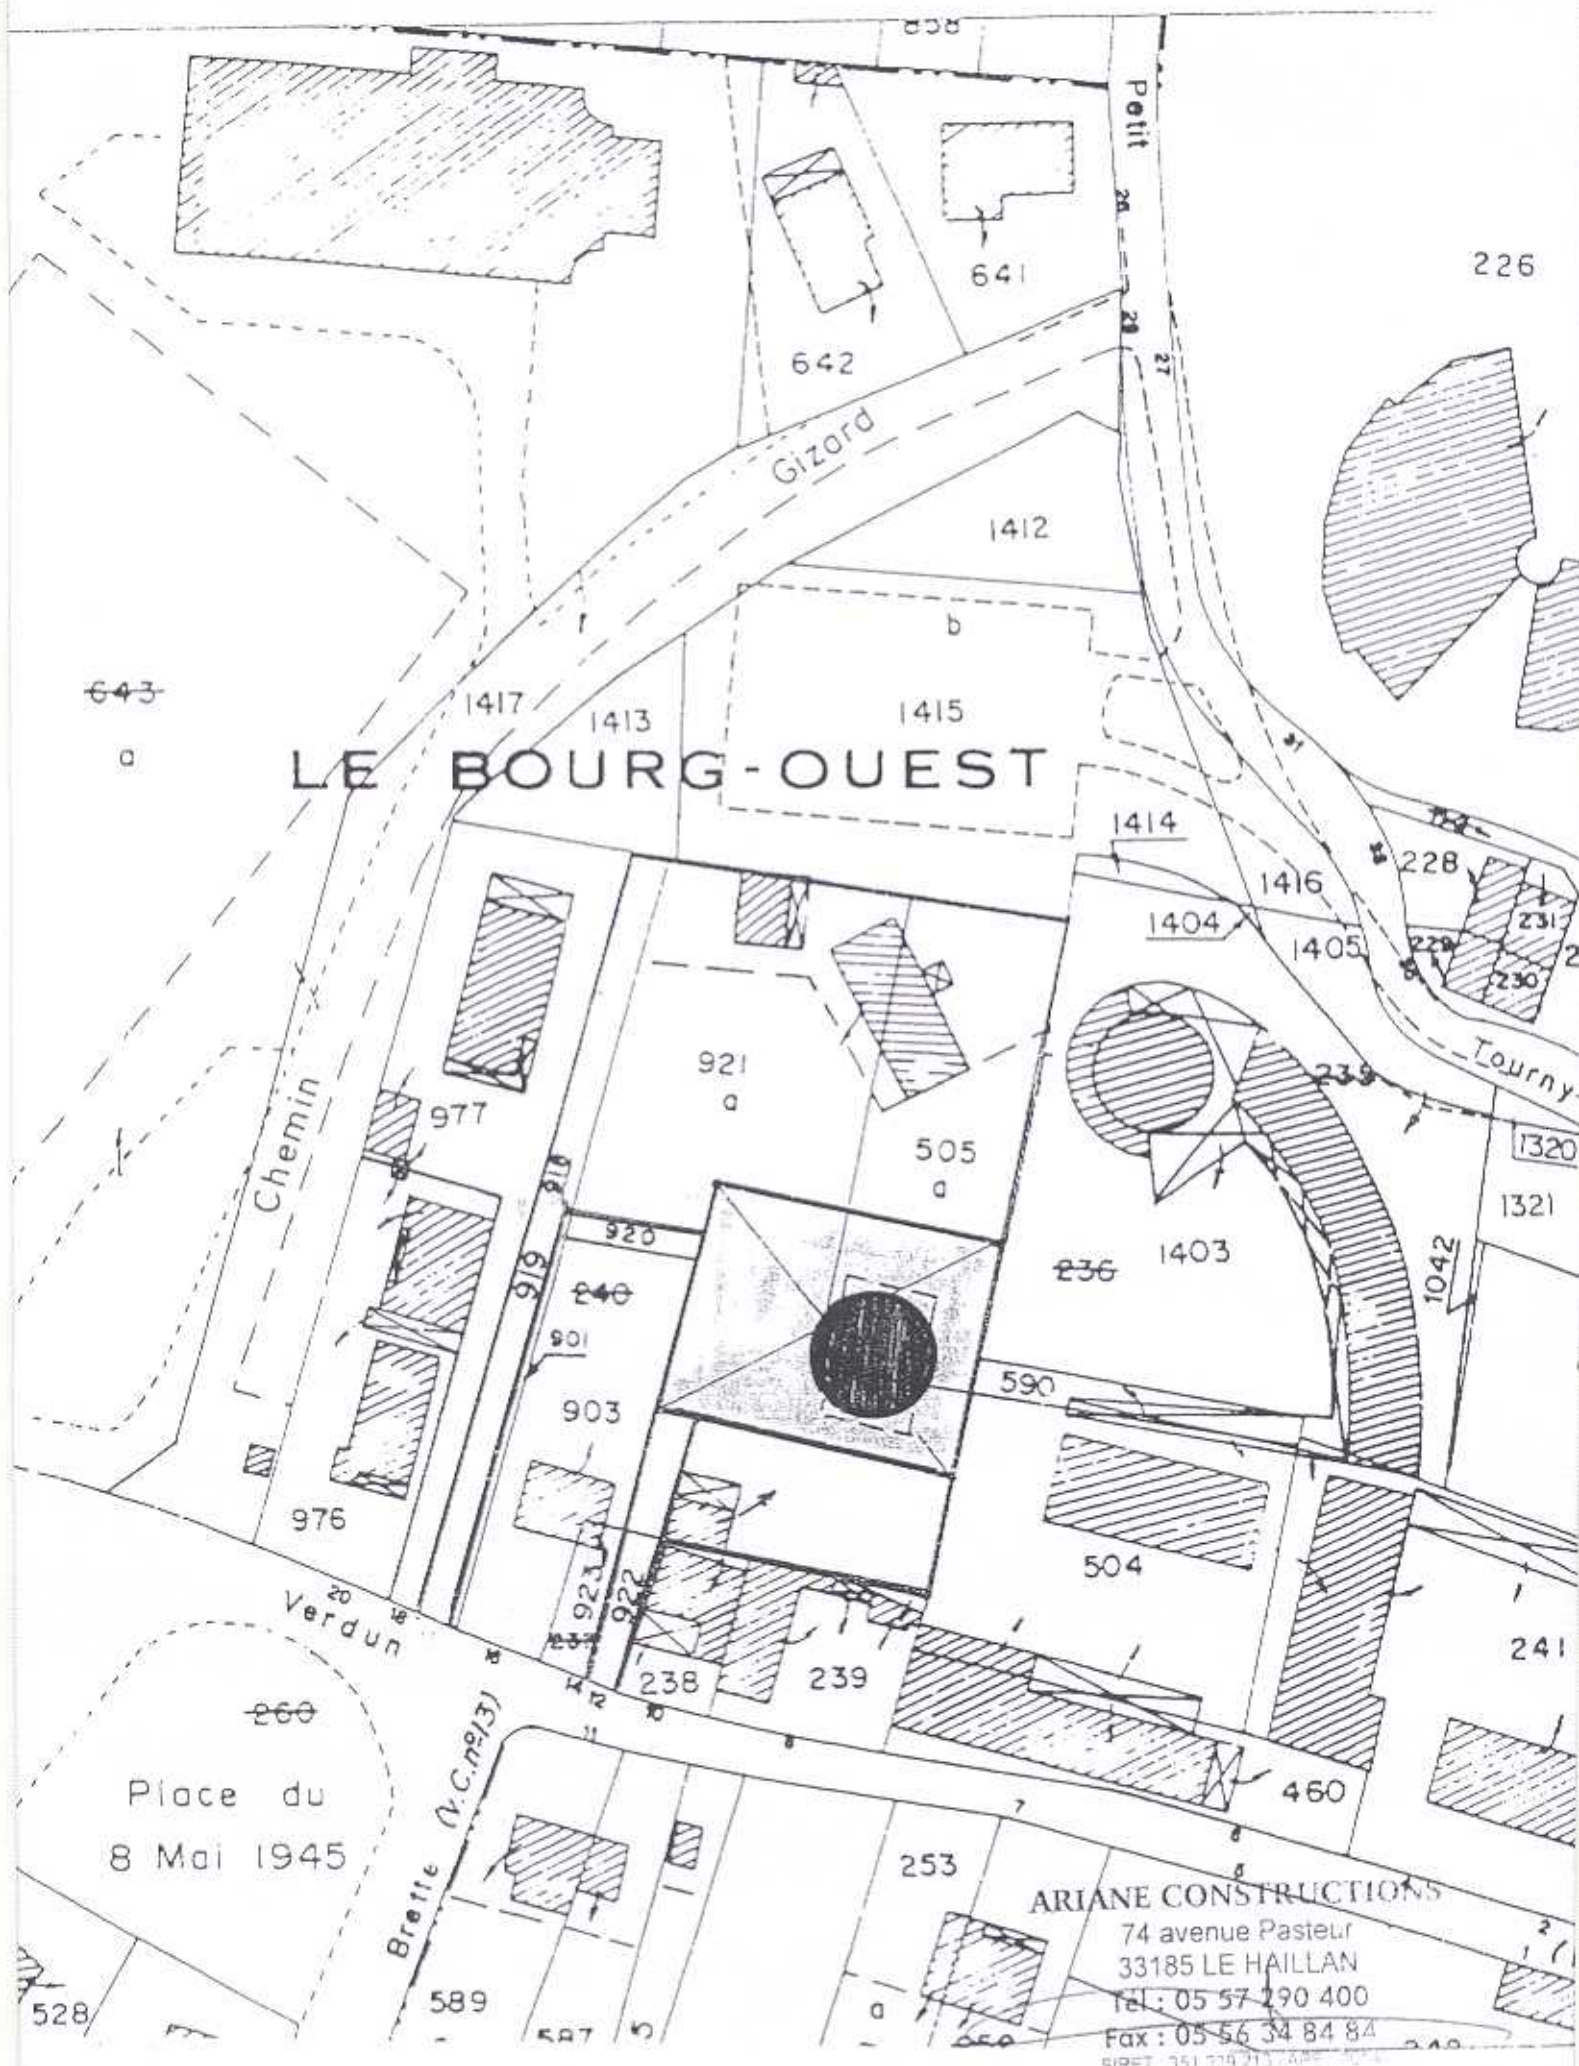

Place du
8 Mai 1945

ARIANE CONSTRUCTIONS

74 avenue Pasteur
33185 LE HAILLAN
Tel : 05 57 290 400

Fax : 05 56 34 84 84
SIRET : 351 219 213