



vis CHC M10

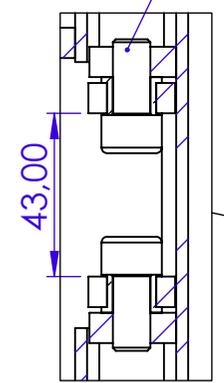

DÉTAIL Q
ECHELLE 1 : 2

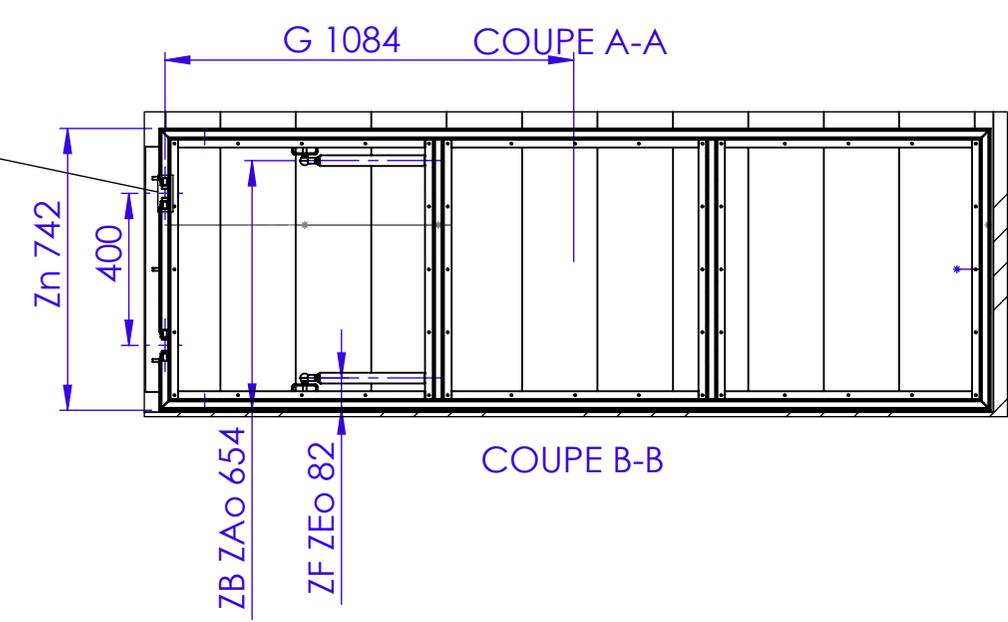

Trappe fermé

Echelle: 1:20	Format A4	DATE 21/01/2023
N° Plan : Ind A		