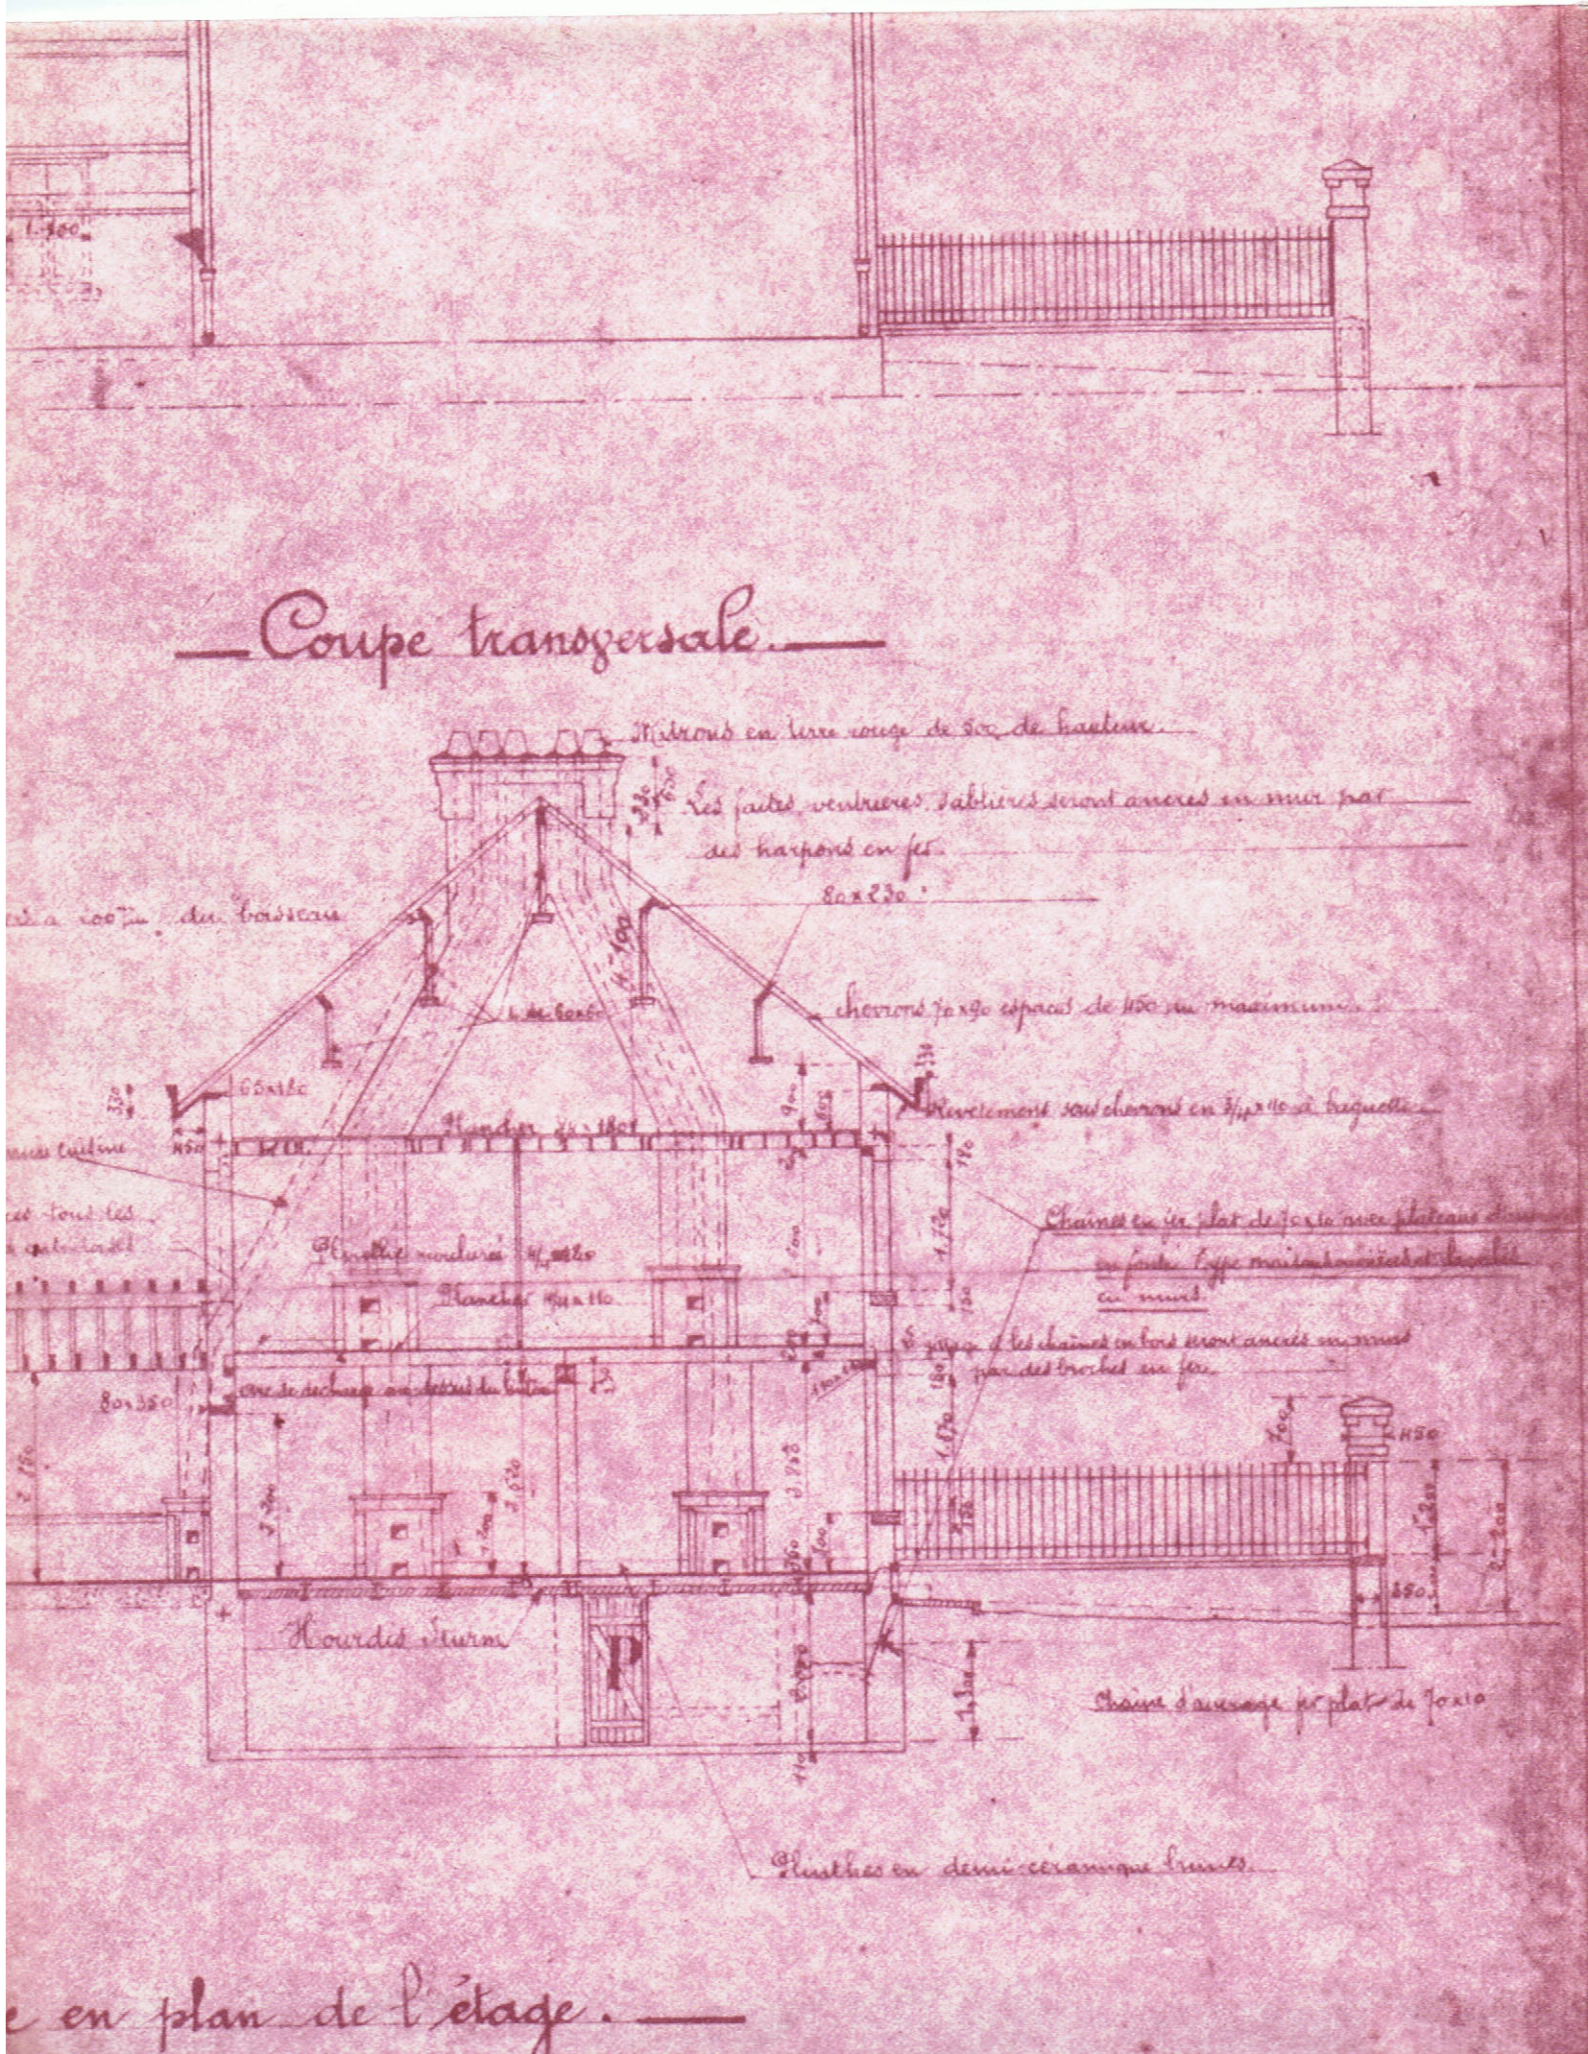
Coupe transversale
Mitrons en terre rouge de 500 de hauteur
Les faites ventrières sablières seront ancrés en mur par des harpons en fer
80x230
chevrons 70x90 espacés de 450 au maximum
Revêtement sous chevrons en 3/4x110 à baguette
Chaînes en fer plat de 70x10 avec plateaux
en fonte type
cu murs
Plinthe moulurée
Plancher
Hourdis Sturm
P
Chaîne d'ancrage fer plat de 70x10
Plinthes en demi-céramique brunes
e en plan de l'étage