


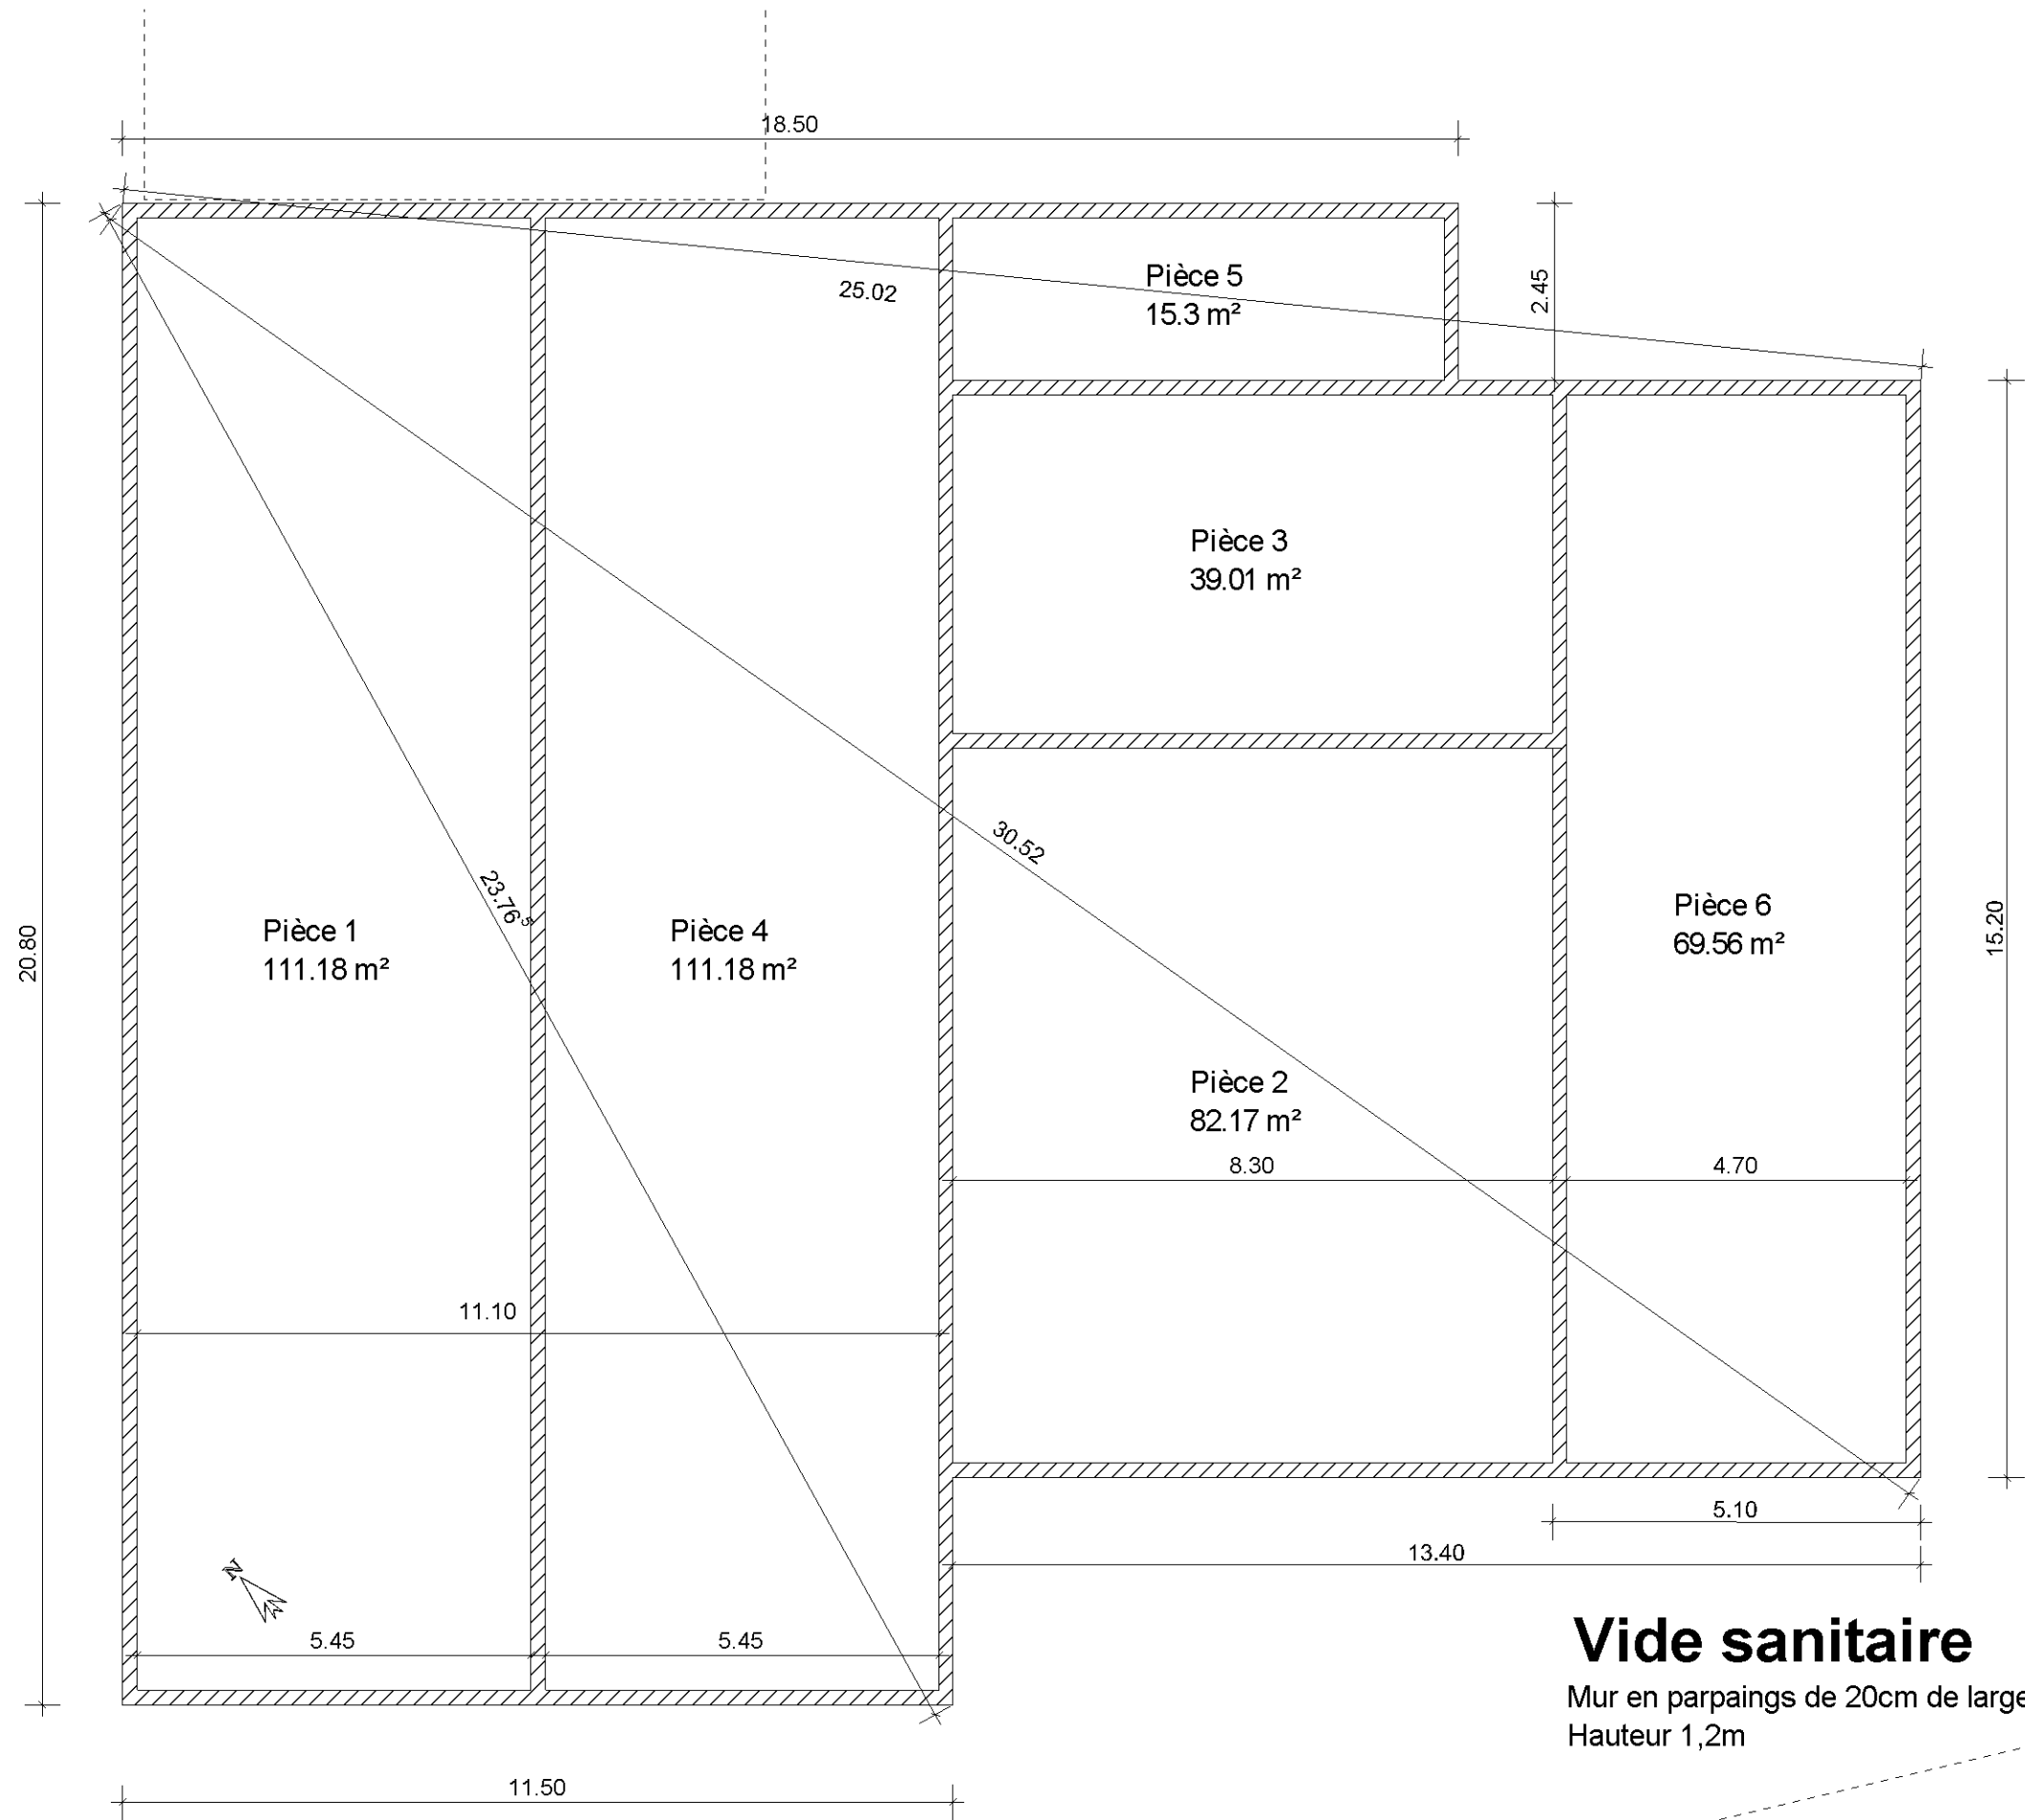

Vide sanitaire

Mur en parpaings de 20cm de large
Hauteur 1,2m