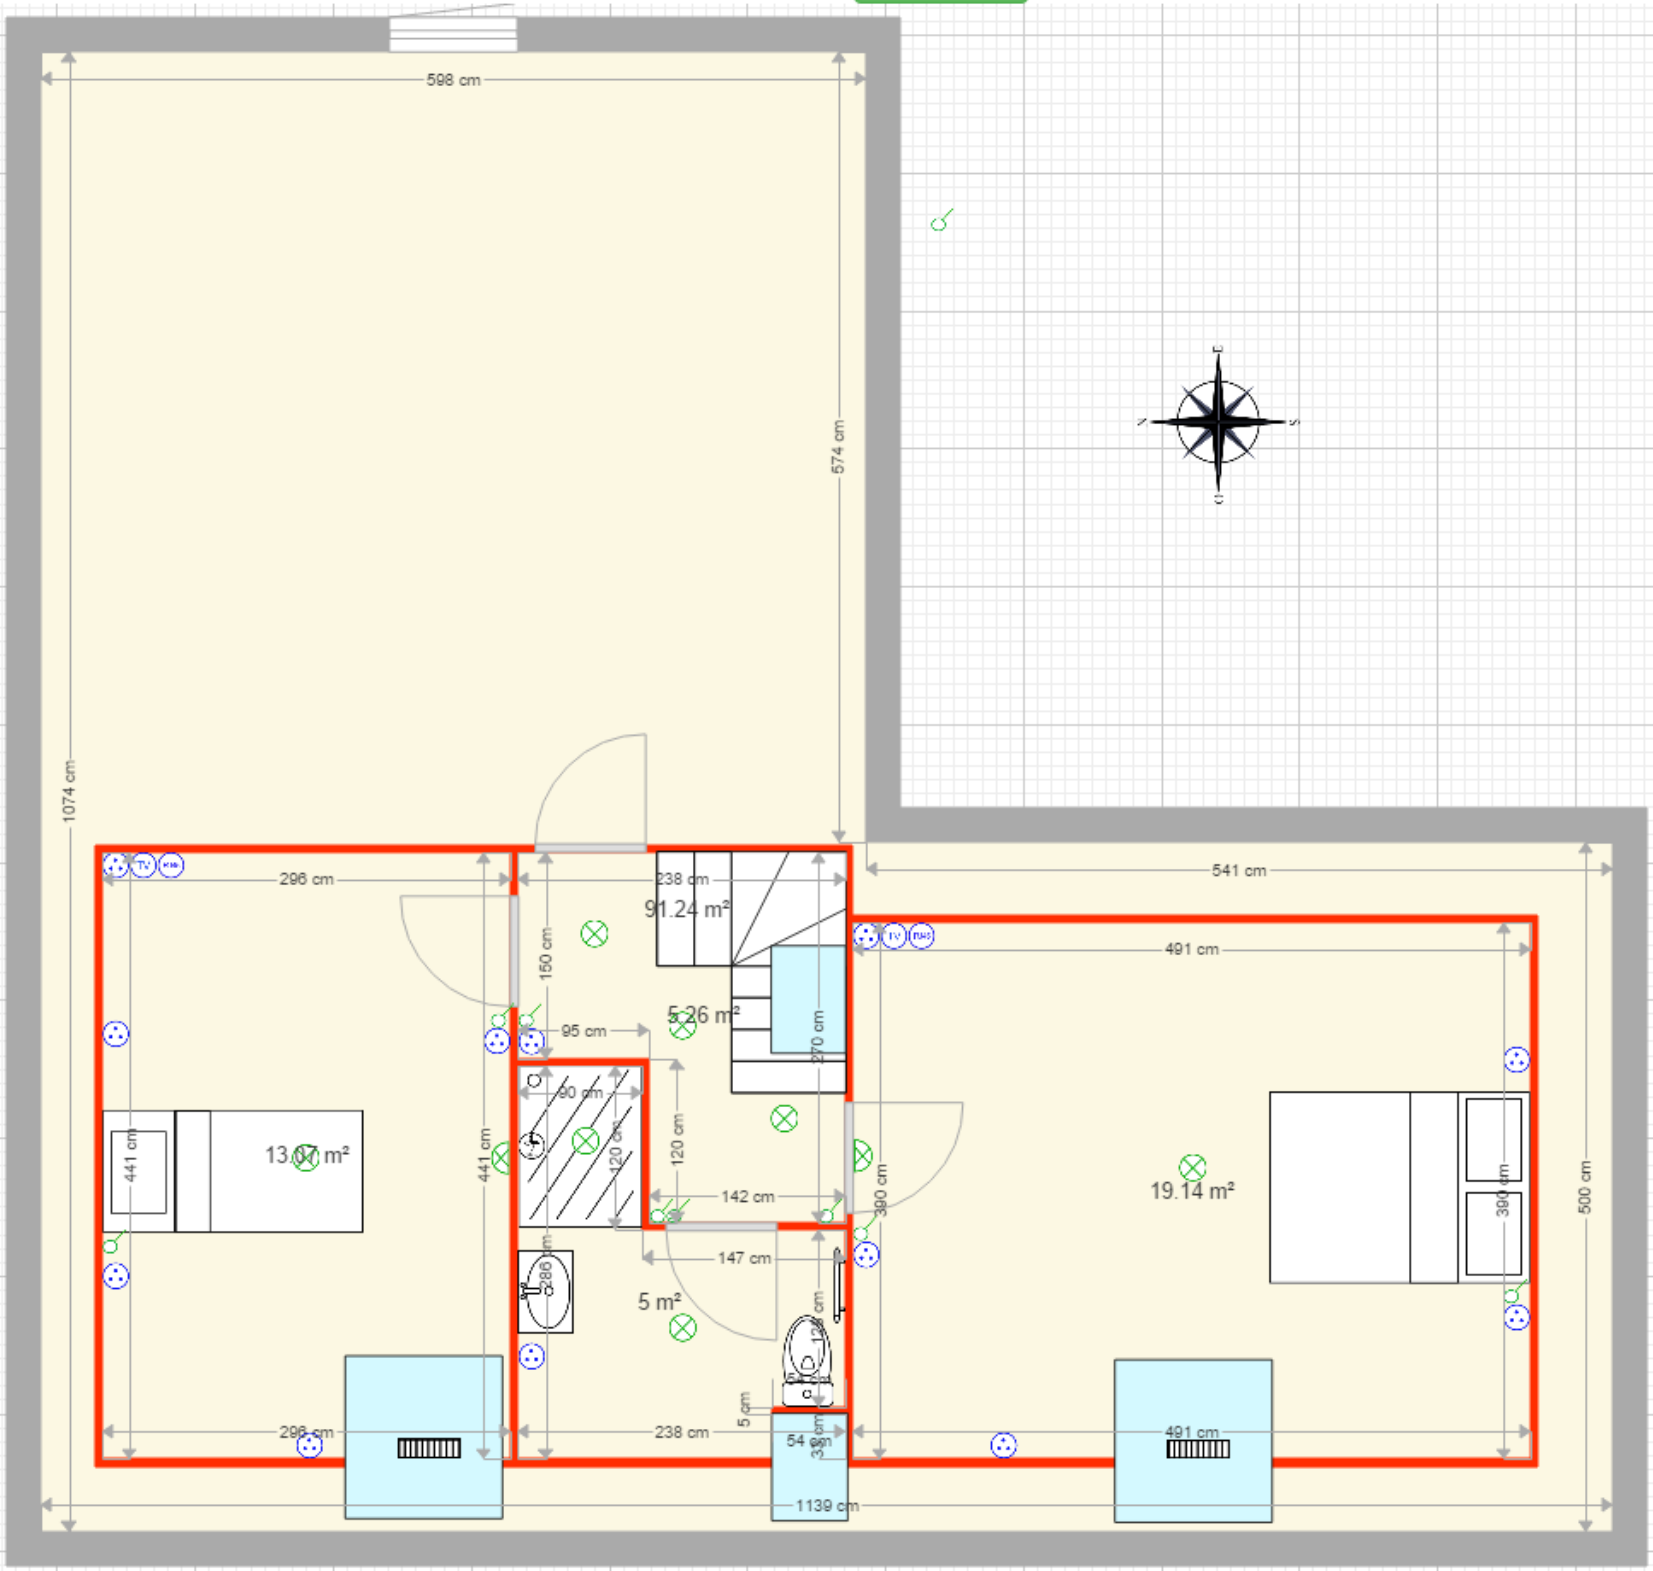
598 cm
574 cm
1074 cm
296 cm
238 cm
91.24 m²
541 cm
491 cm
150 cm
95 cm
5.26 m²
270 cm
90 cm
120 cm
120 cm
441 cm
13.07 m²
441 cm
142 cm
380 cm
19.14 m²
500 cm
147 cm
5 m²
286 cm
128 cm
5 cm
54 cm
32 cm
298 cm
238 cm
491 cm
1139 cm