


FACADE SUD

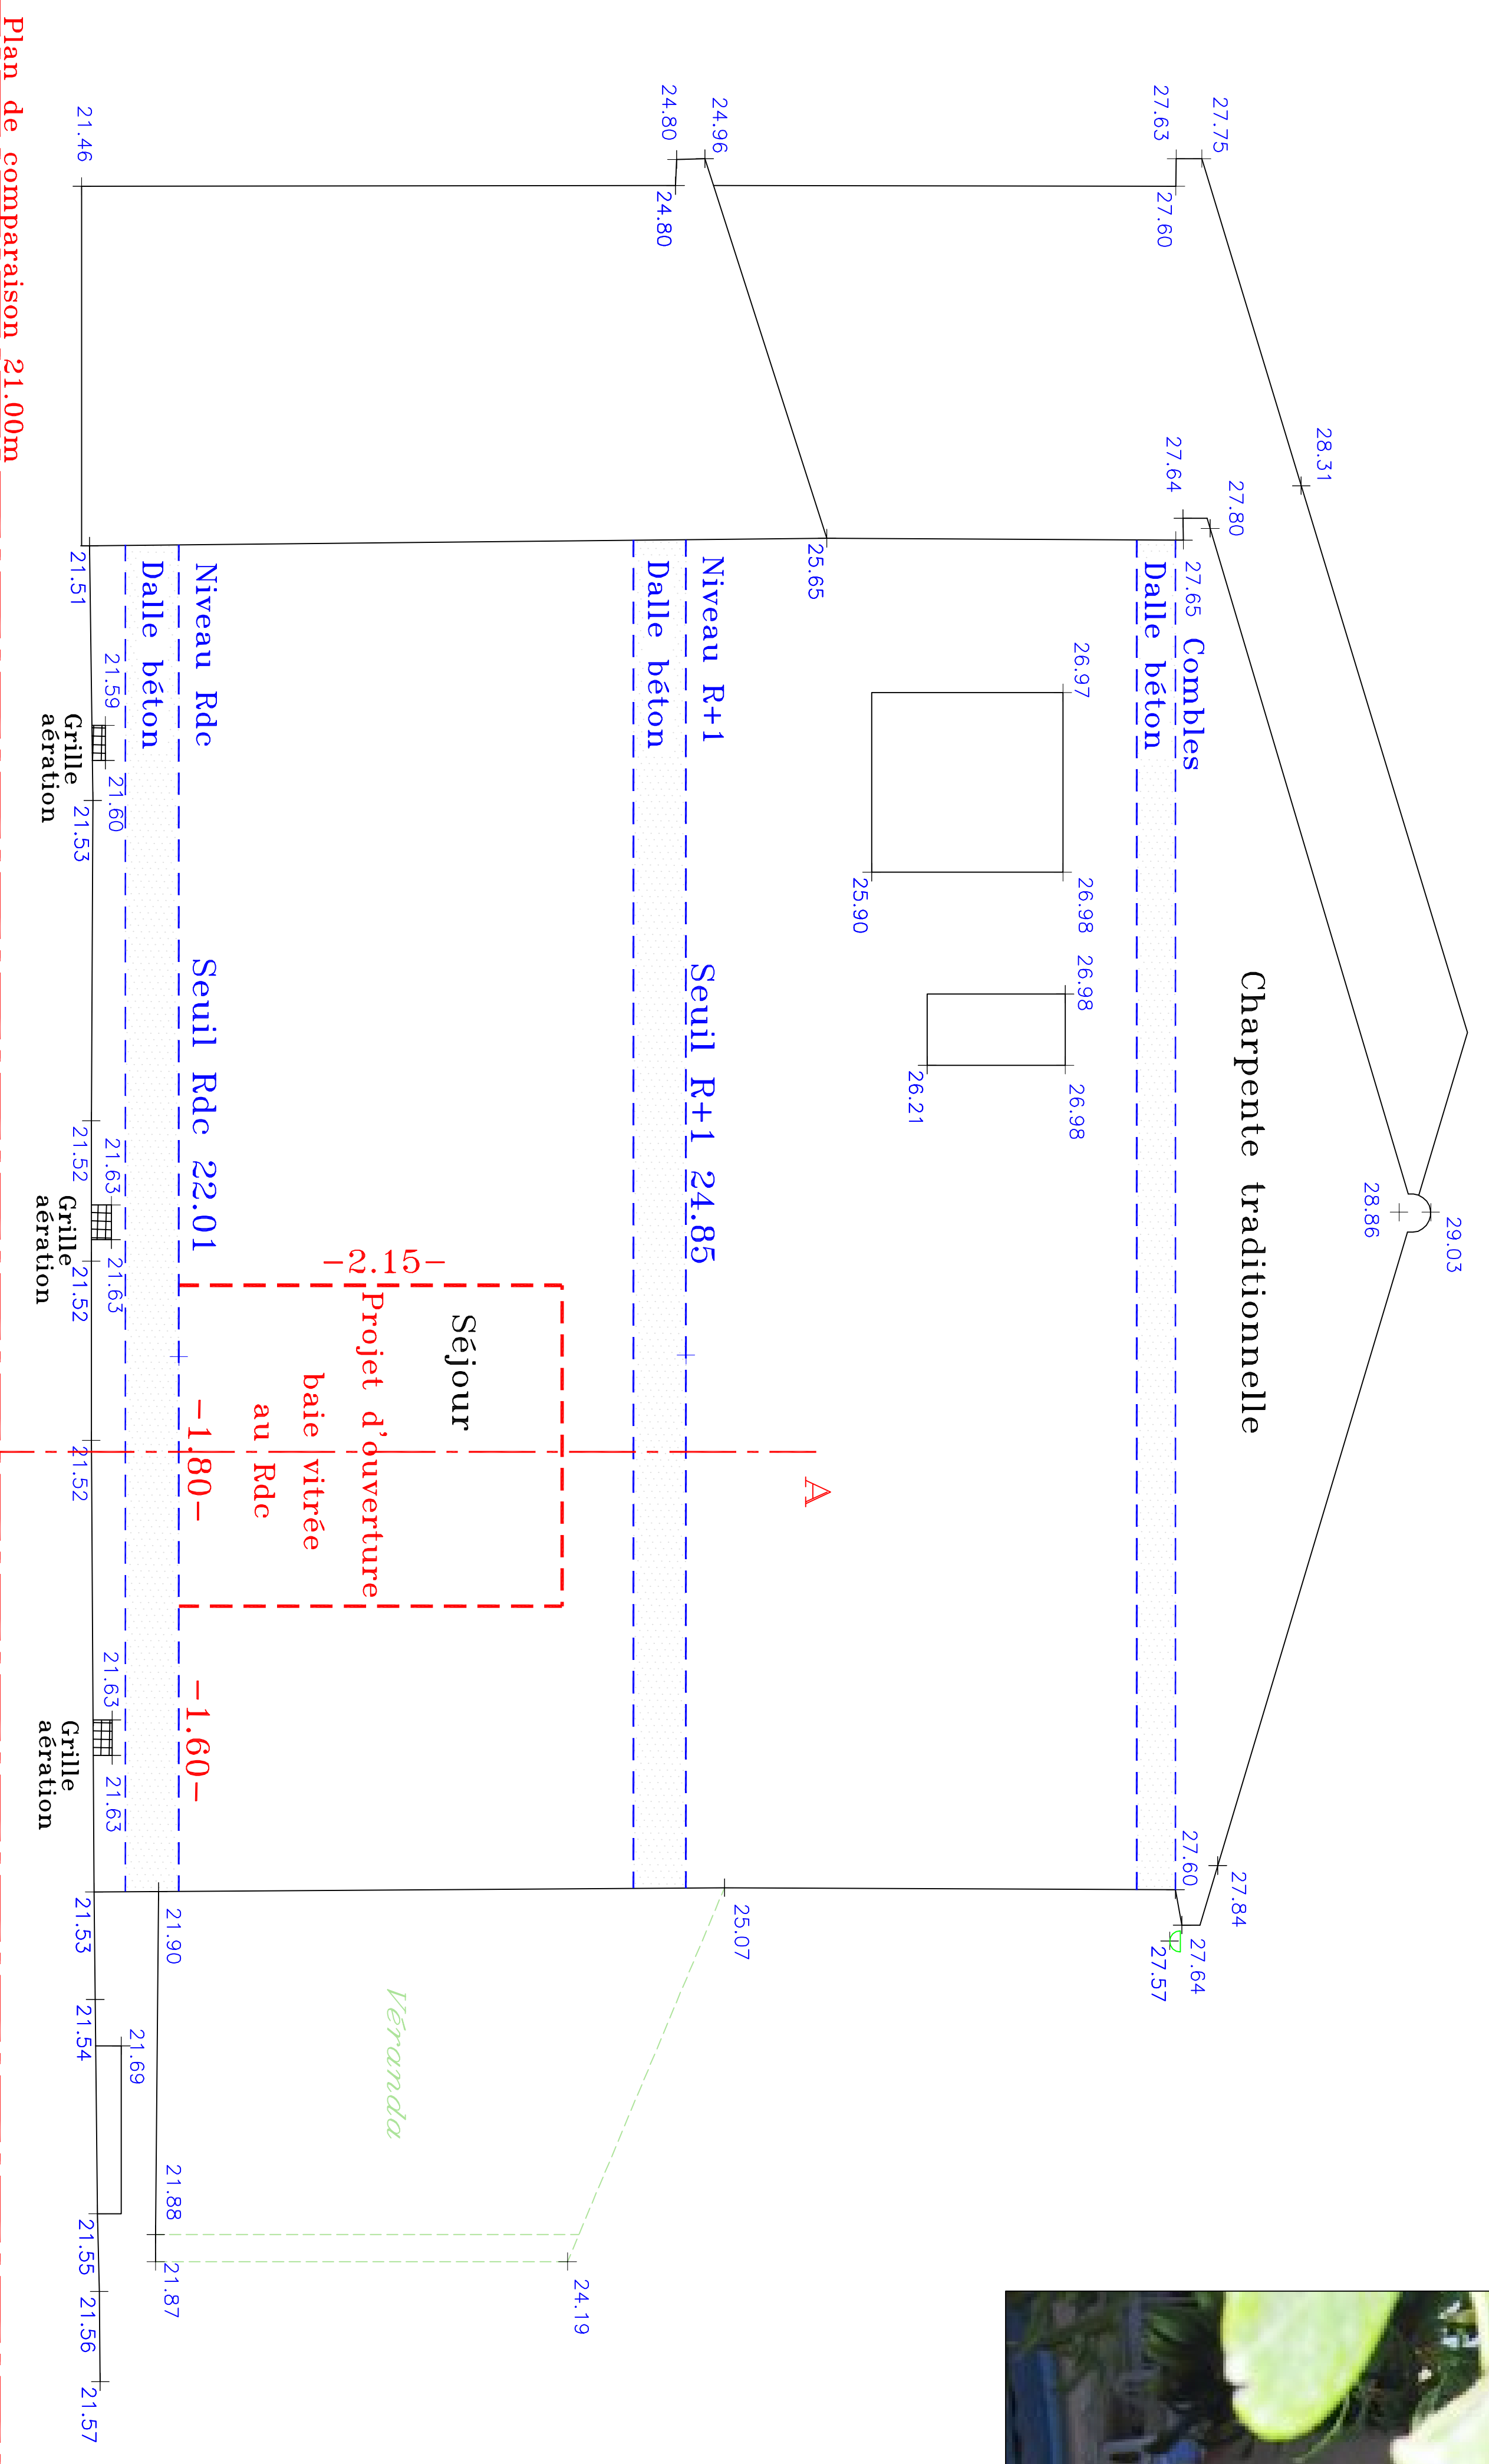


Plan de comparaison 21.00m

A1



Coupe A-A1

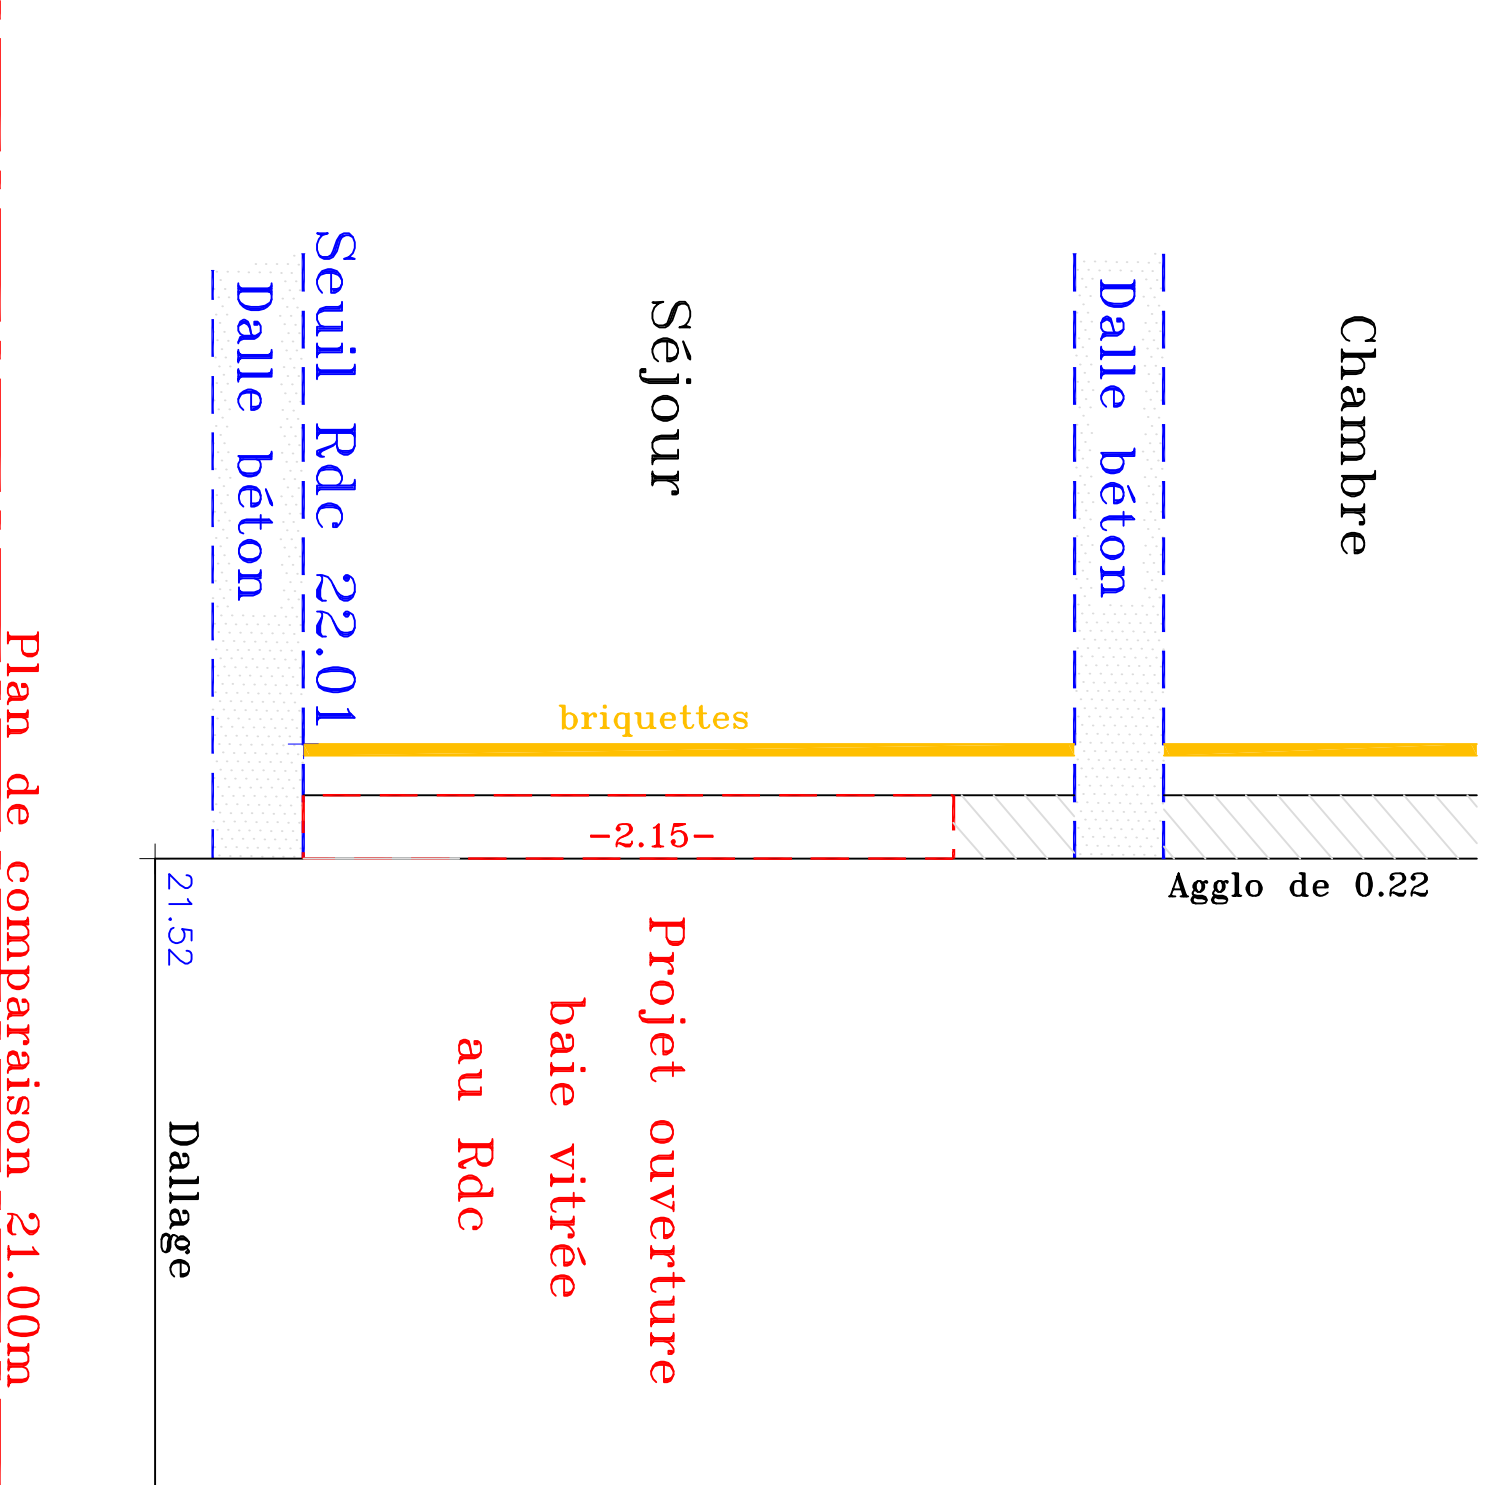

Plan de comparaison 21.00m

ECHELLE 1/50

Altimétrie rattachée au N.C.F

ECHELLE 1/50

Altimétrie rattachée au N.C.F