


SCHEMA DE CABLAGE

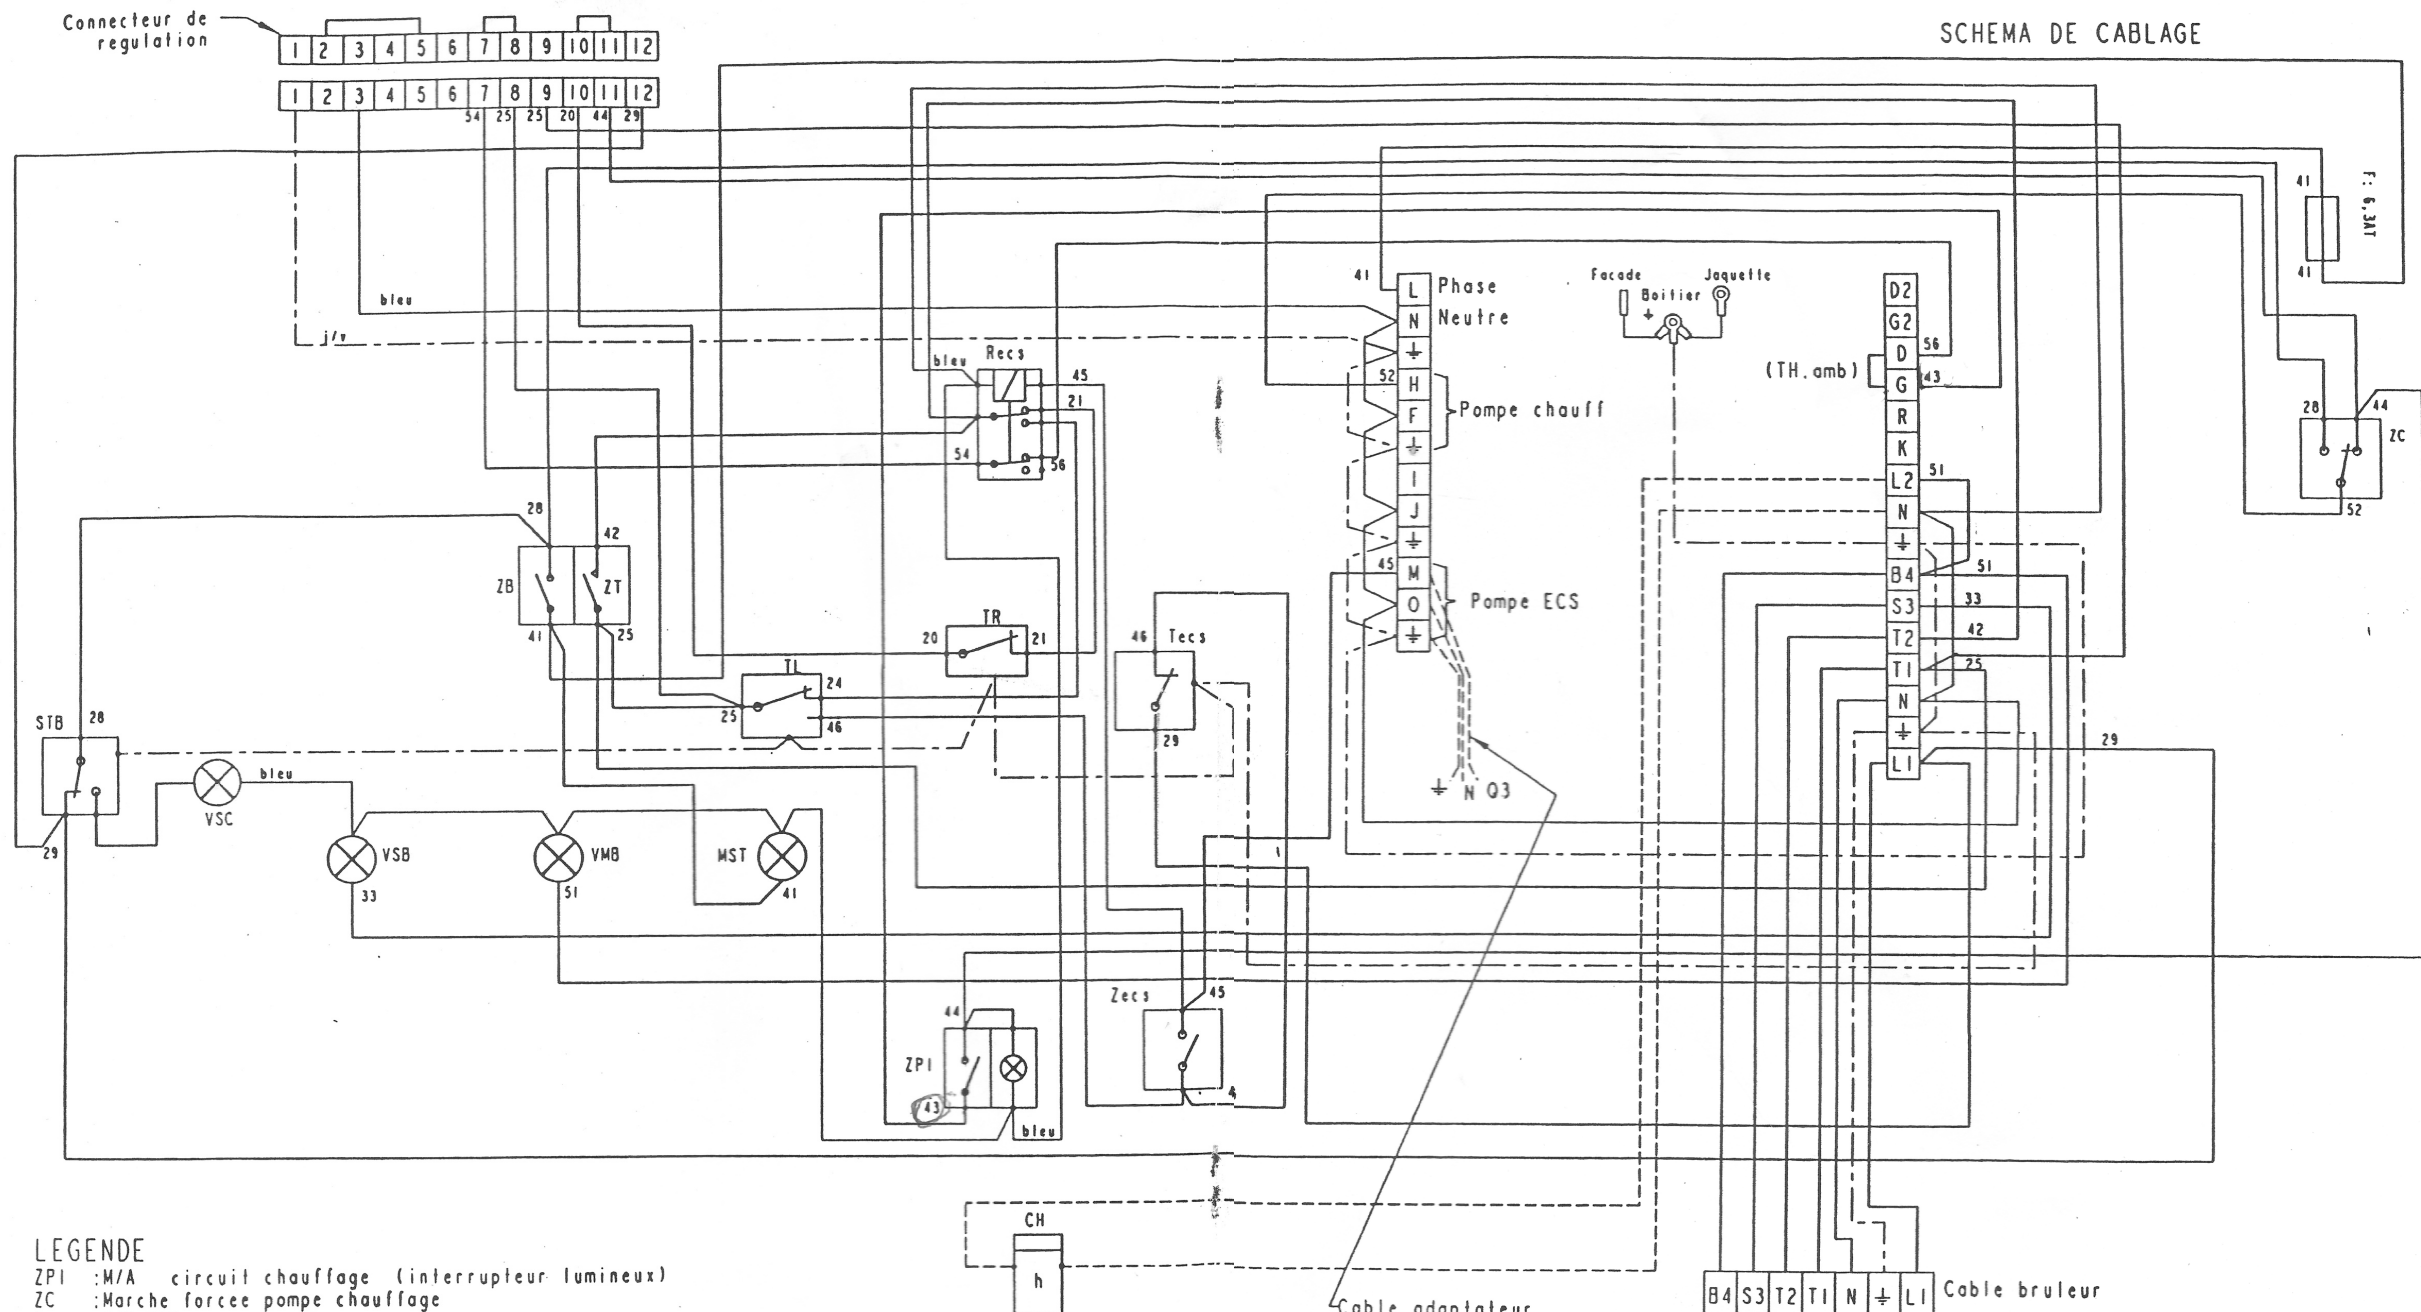

LEGENDE

- ZPI : M/A circuit chauffage (interrupteur lumineux)
- ZC : Marche forcee pompe chauffage
- Zecs : M/A ECS
- ZT : Test bruleur
- ZB : M/A general
- STB : Thermostat de securite
- TR : Thermostat de regulation
- TL : Thermostat limiteur
- Tecs : Thermostat ECS
- Reccs : Relais ECS
- CH : Compteur horaire (Option)
- VSB : Voyant de securite bruleur
- VSC : Voyant securite chaudiere
- VMB : Voyant marche bruleur
- MST : Voyant de mise sous tension

- Fil noir : Phase L
- Fil bleu : Neutre N
- - - Fil jaune/vert : Terre \perp
- - - - A cabler par l'installateur

Cable adaptateur pour regulation ECS (a cabler en parallele avec Pompe ECS)