


Datum	
Bearb.	
Gepr.	
Urspr	

EPLAN	
Basisprojekt mit IEC Kennzeichenstruktur	
Ersatz von	Ersetzt durch








Alimentation

= S1	Blatt
+ COF	Blatt
IEC_bas001	

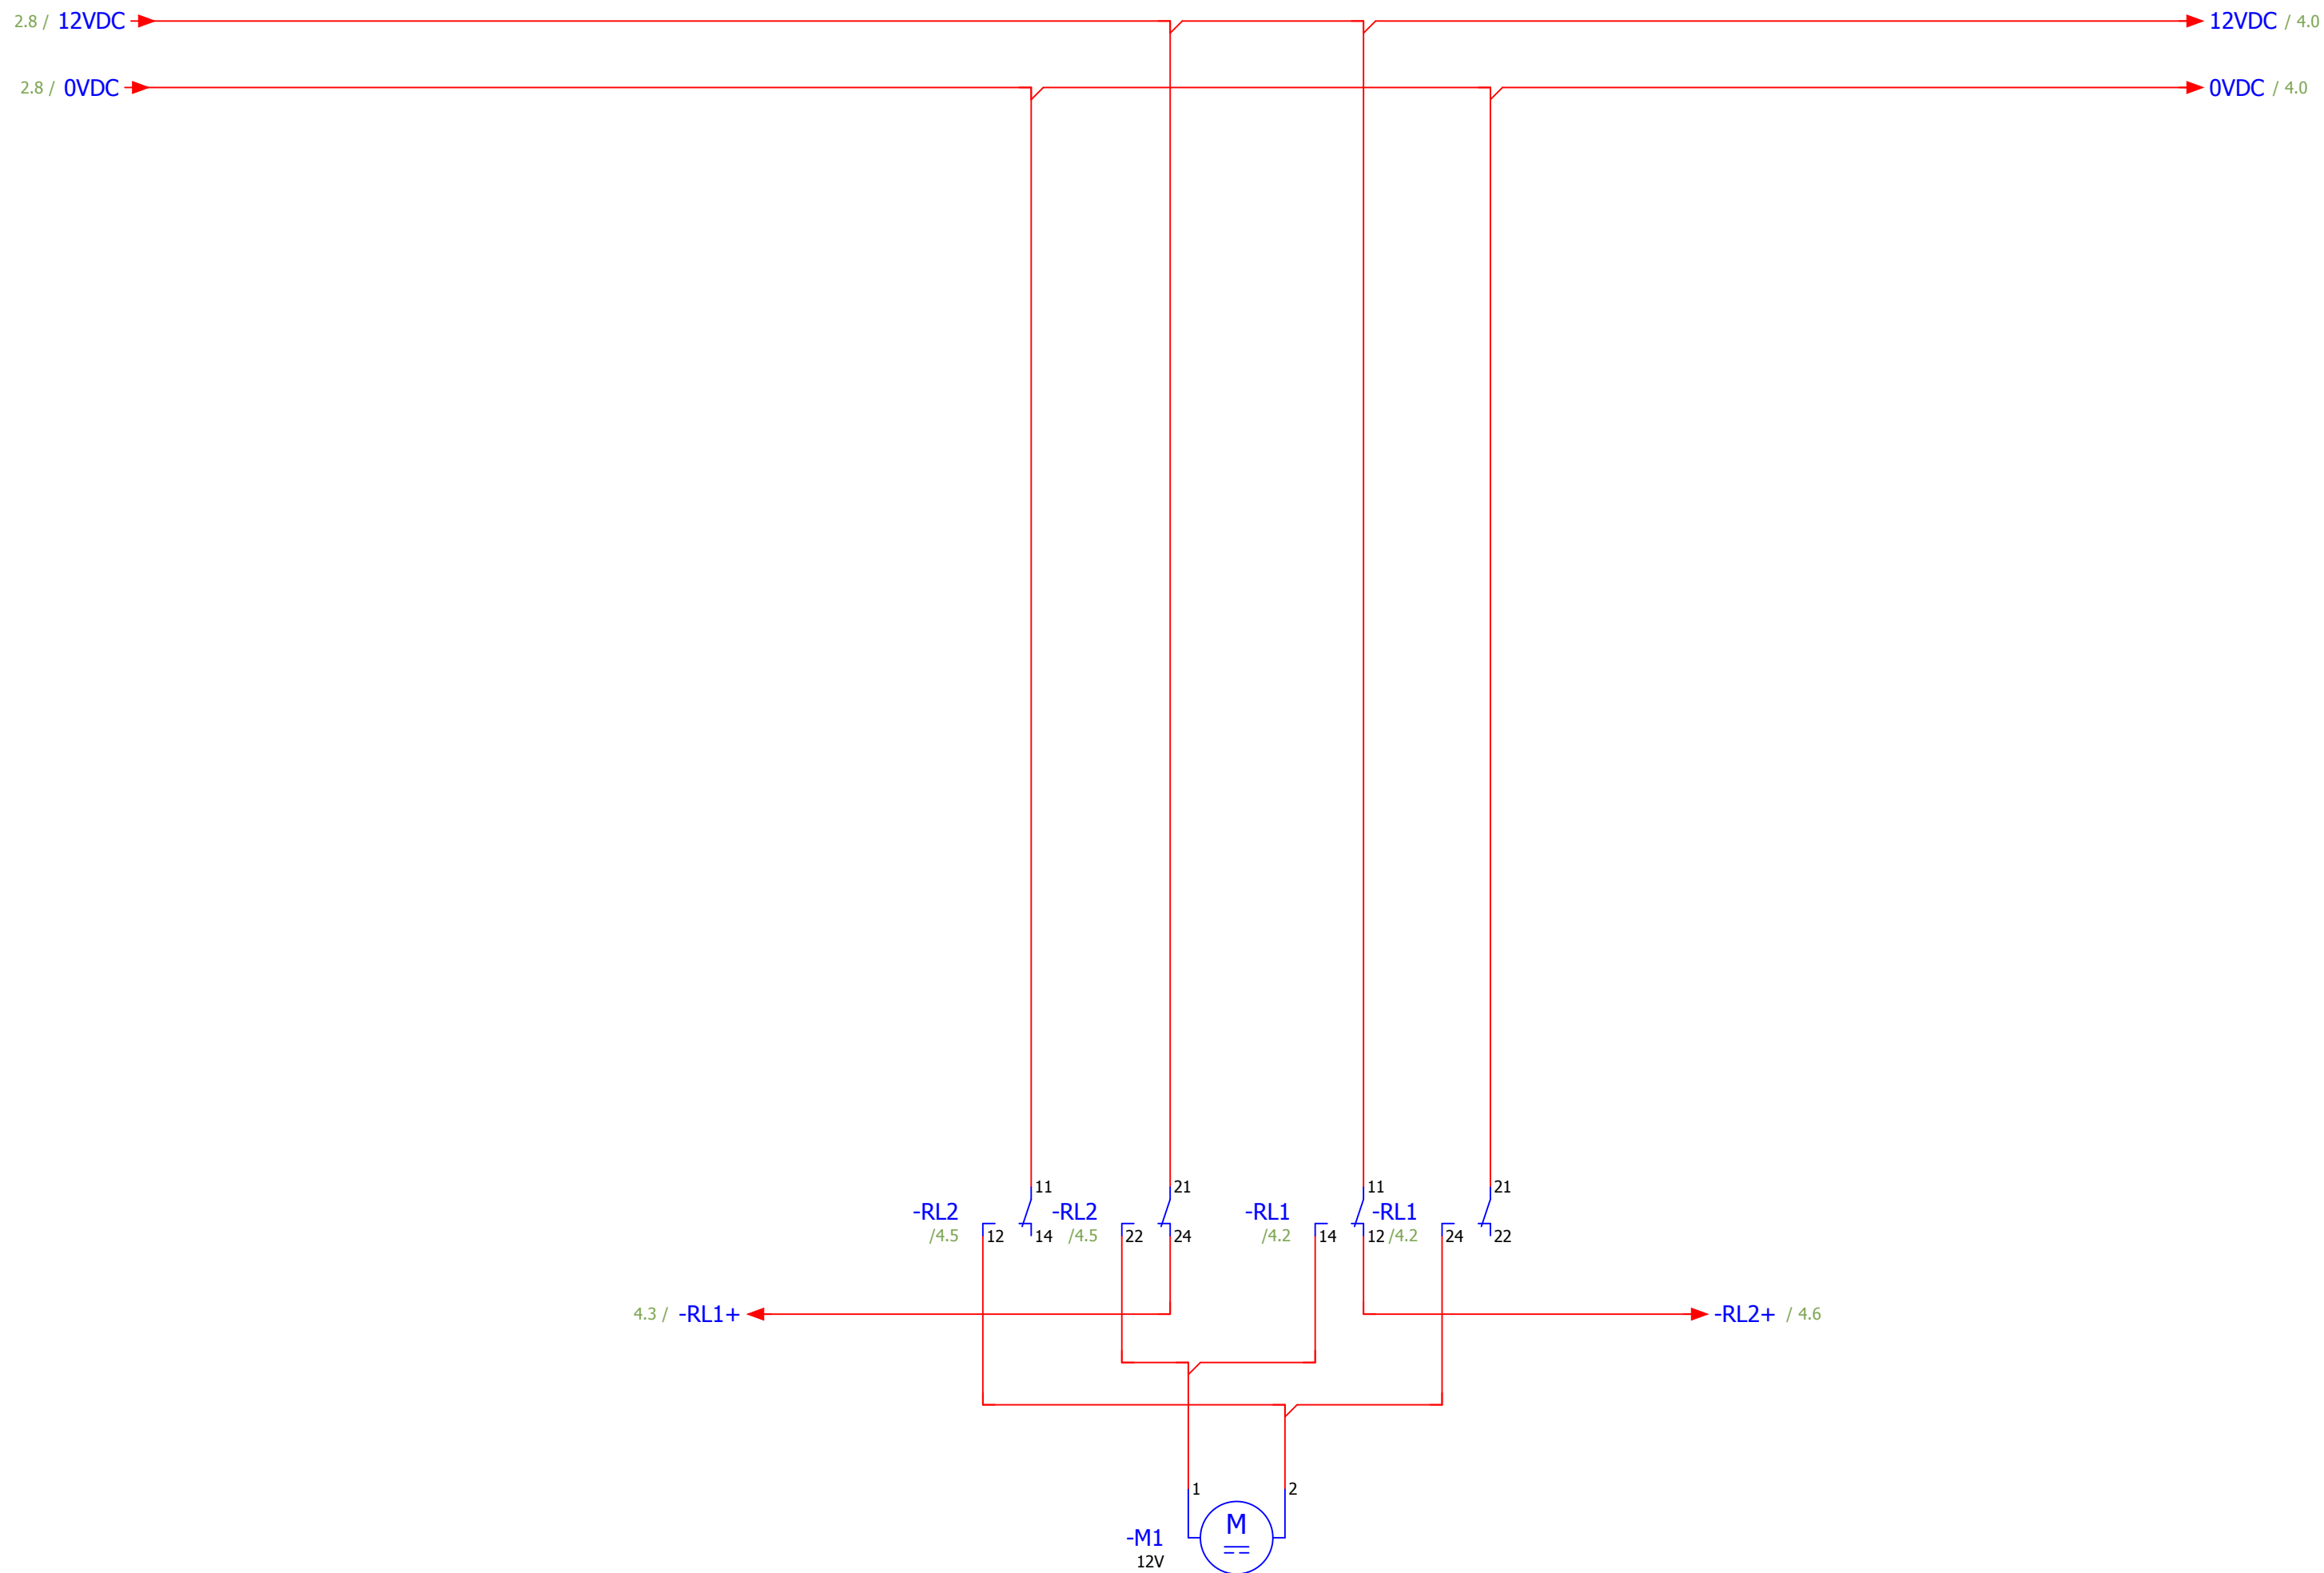

			Datum		EPLAN		Ouverture Fermeture Portes	IEC_bas001	Blatt
			Bearb.		Basisprojekt mit IEC Kennzeichenstruktur				
Änderung	Datum	Name	Urspr		Ersatz von	Ersetzt durch			Blatt

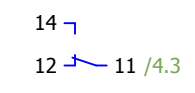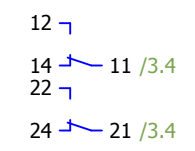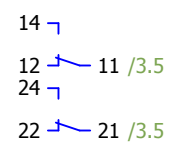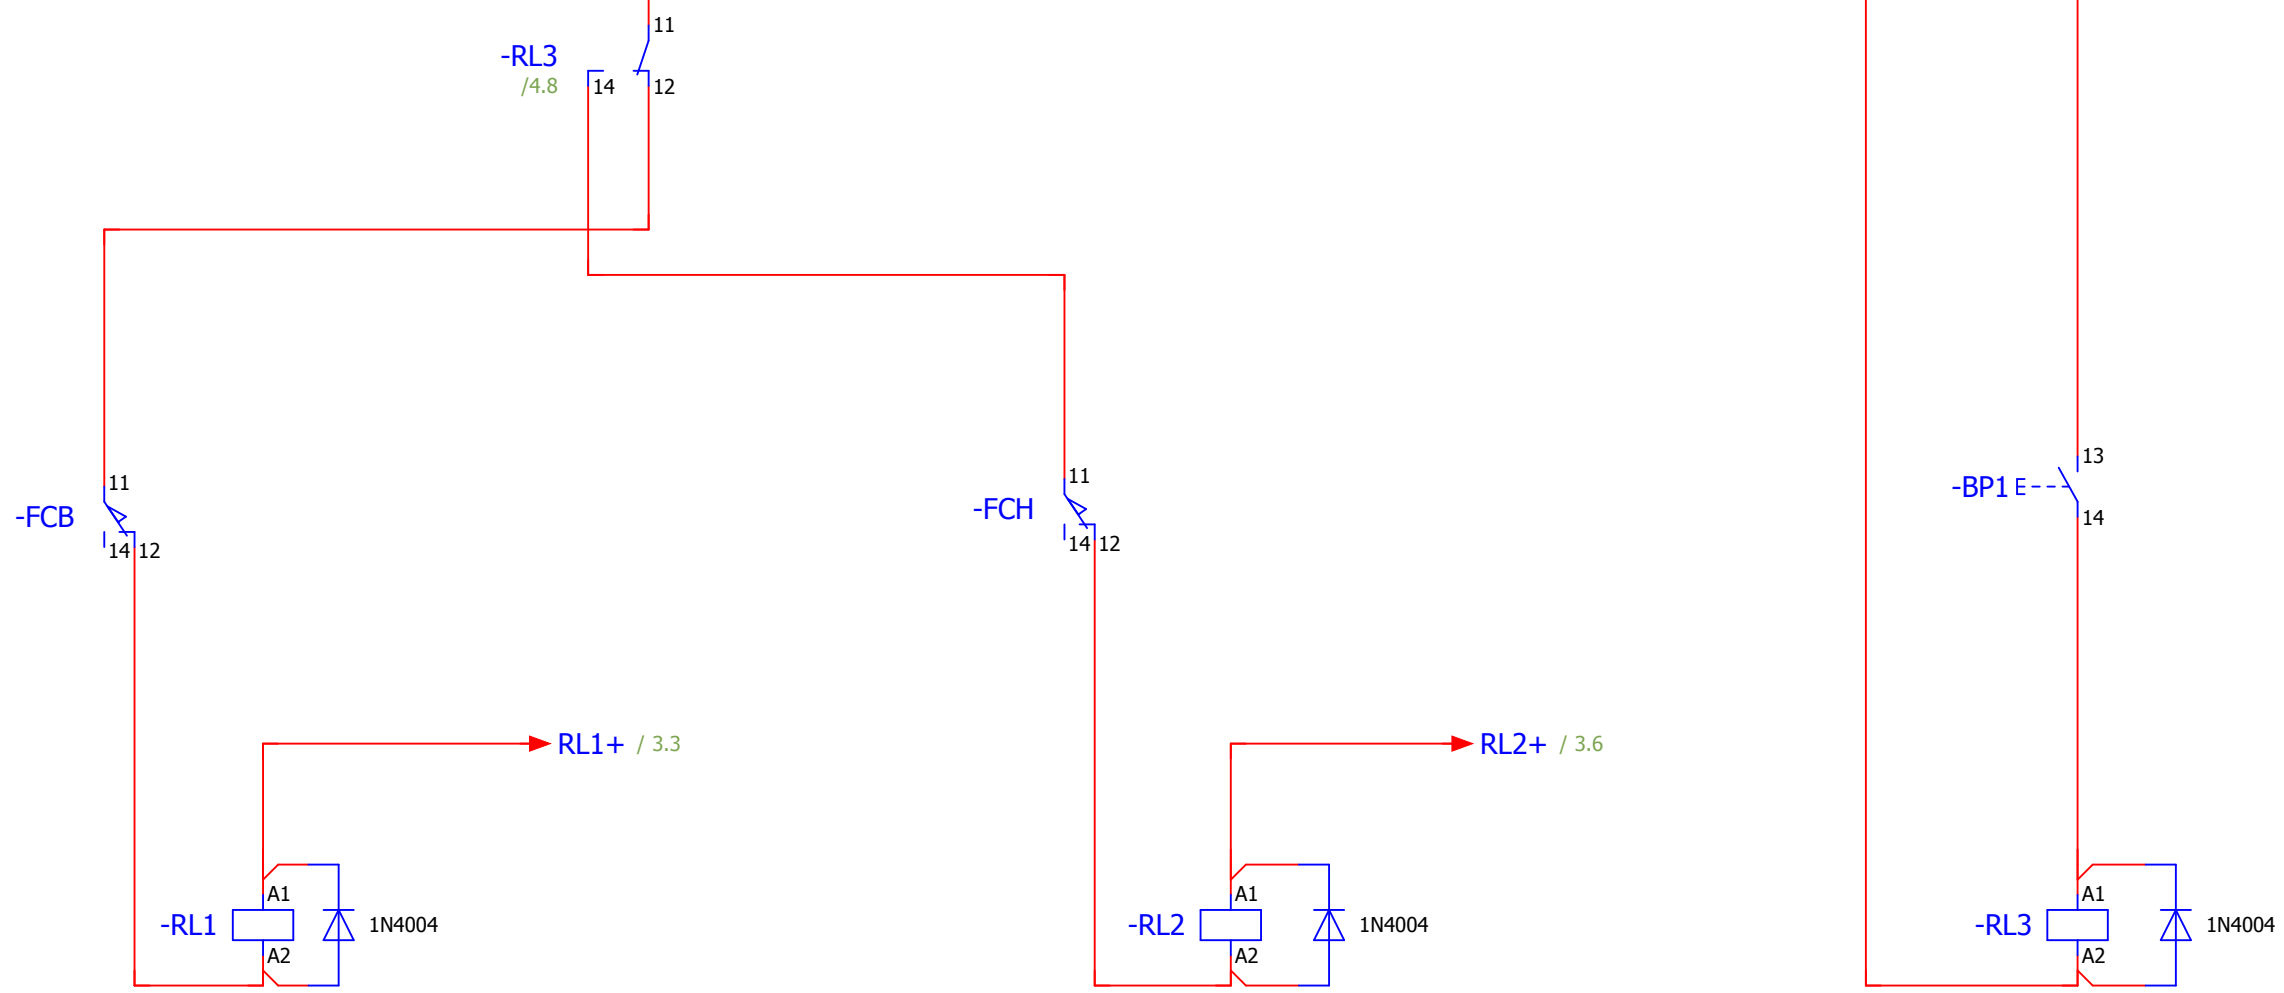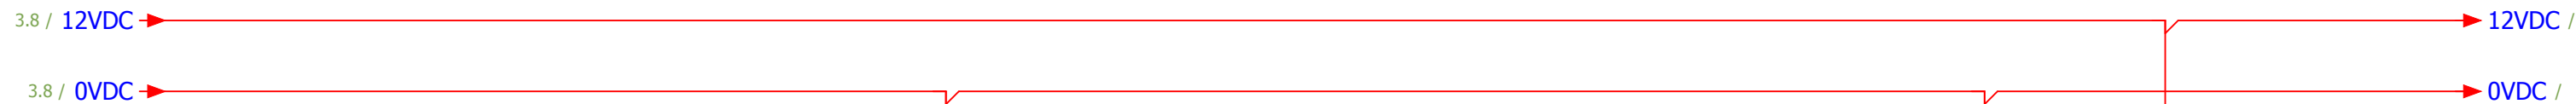

			Datum		EPLAN
			Bearb.		
			Gepr.		Basisprojekt mit IEC Kennzeichenstruktur
Änderung	Datum	Name	Urspr	Ersatz von	Ersetzt durch

--	--	--	--	--	--



Ouverture Fermeture Portes

			= S1
			+ COF
		IEC_bas001	Blatt
			Blatt