


PROJET D'EXTENSION D'UN HABITAT EXISTANT
TOULOUSE

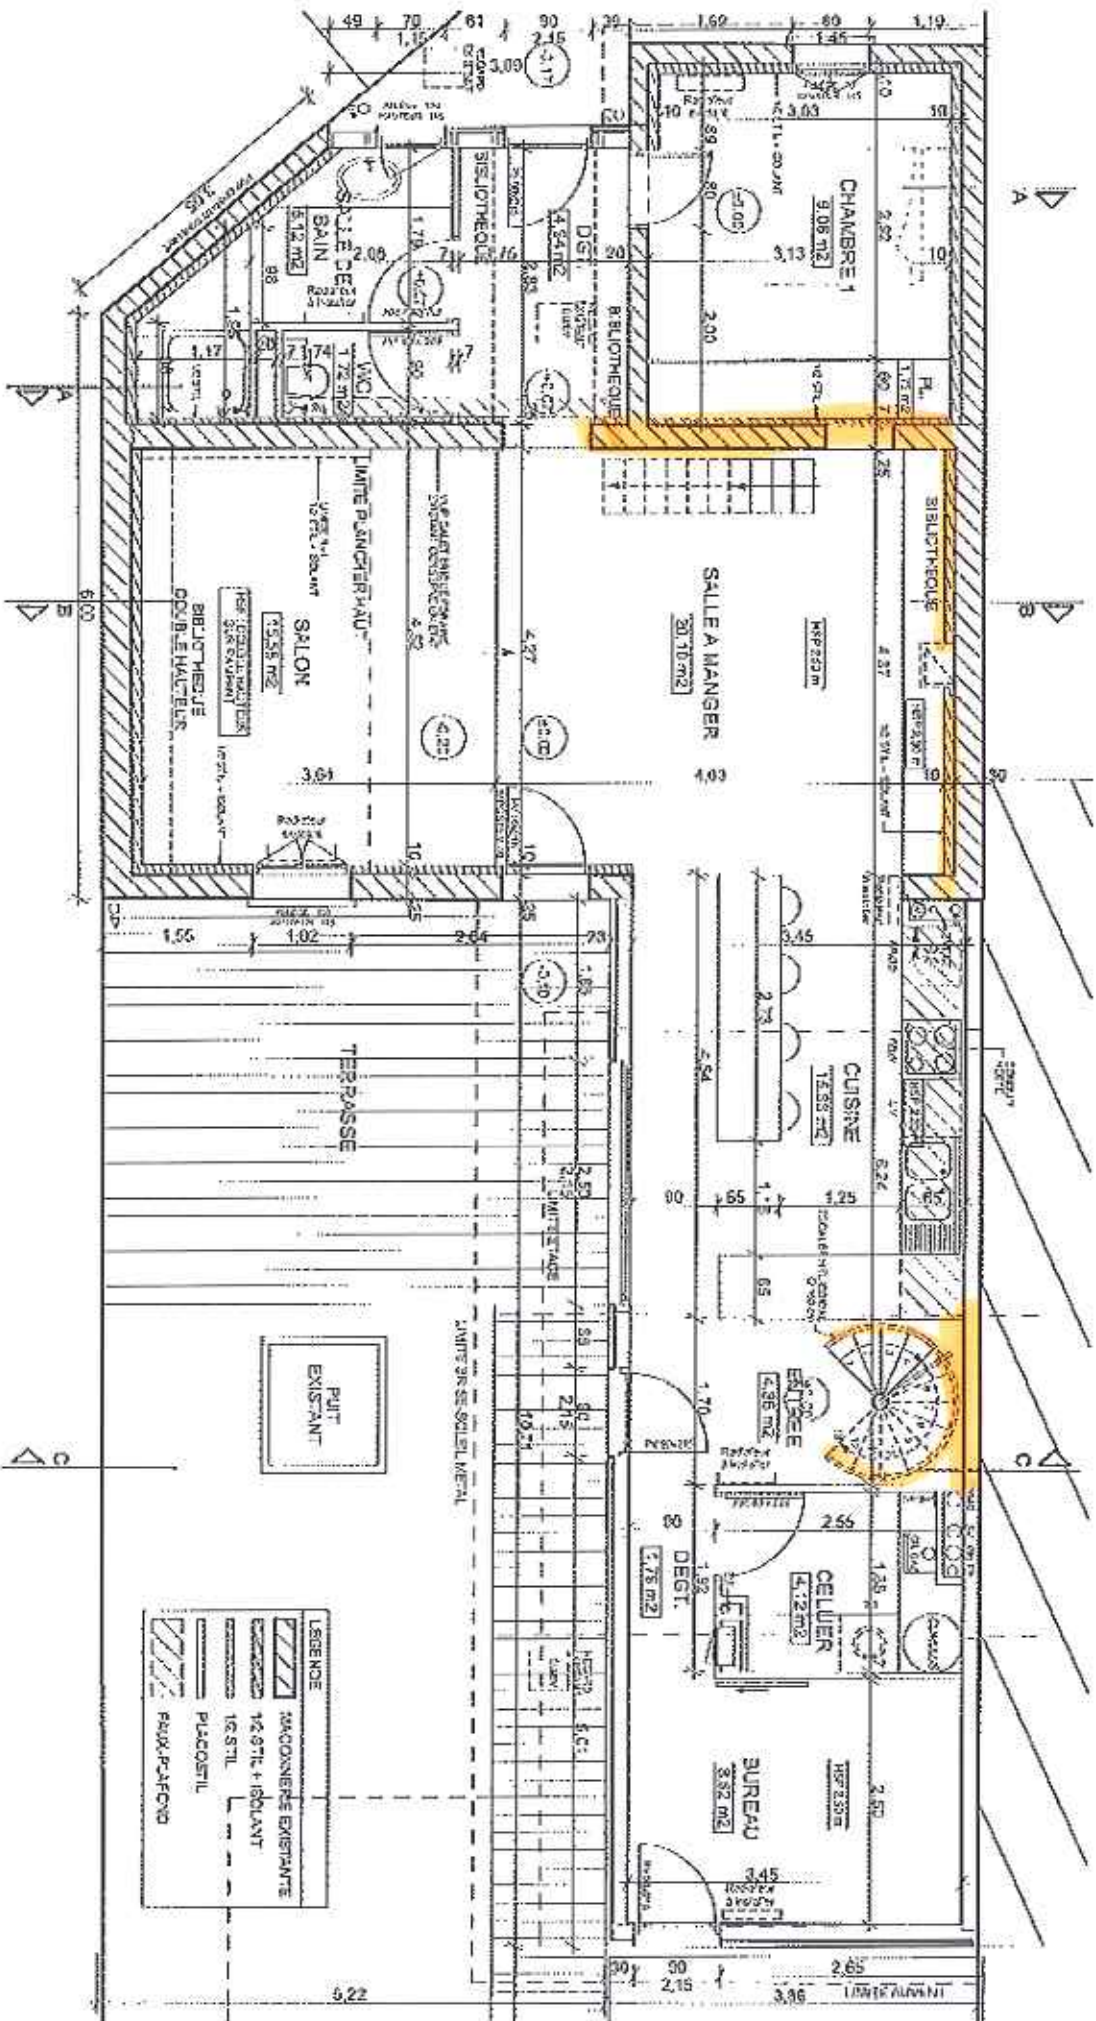

PROJET D'EXTENSION D'UN HABITAT EXISTANT
TOULOUSE

