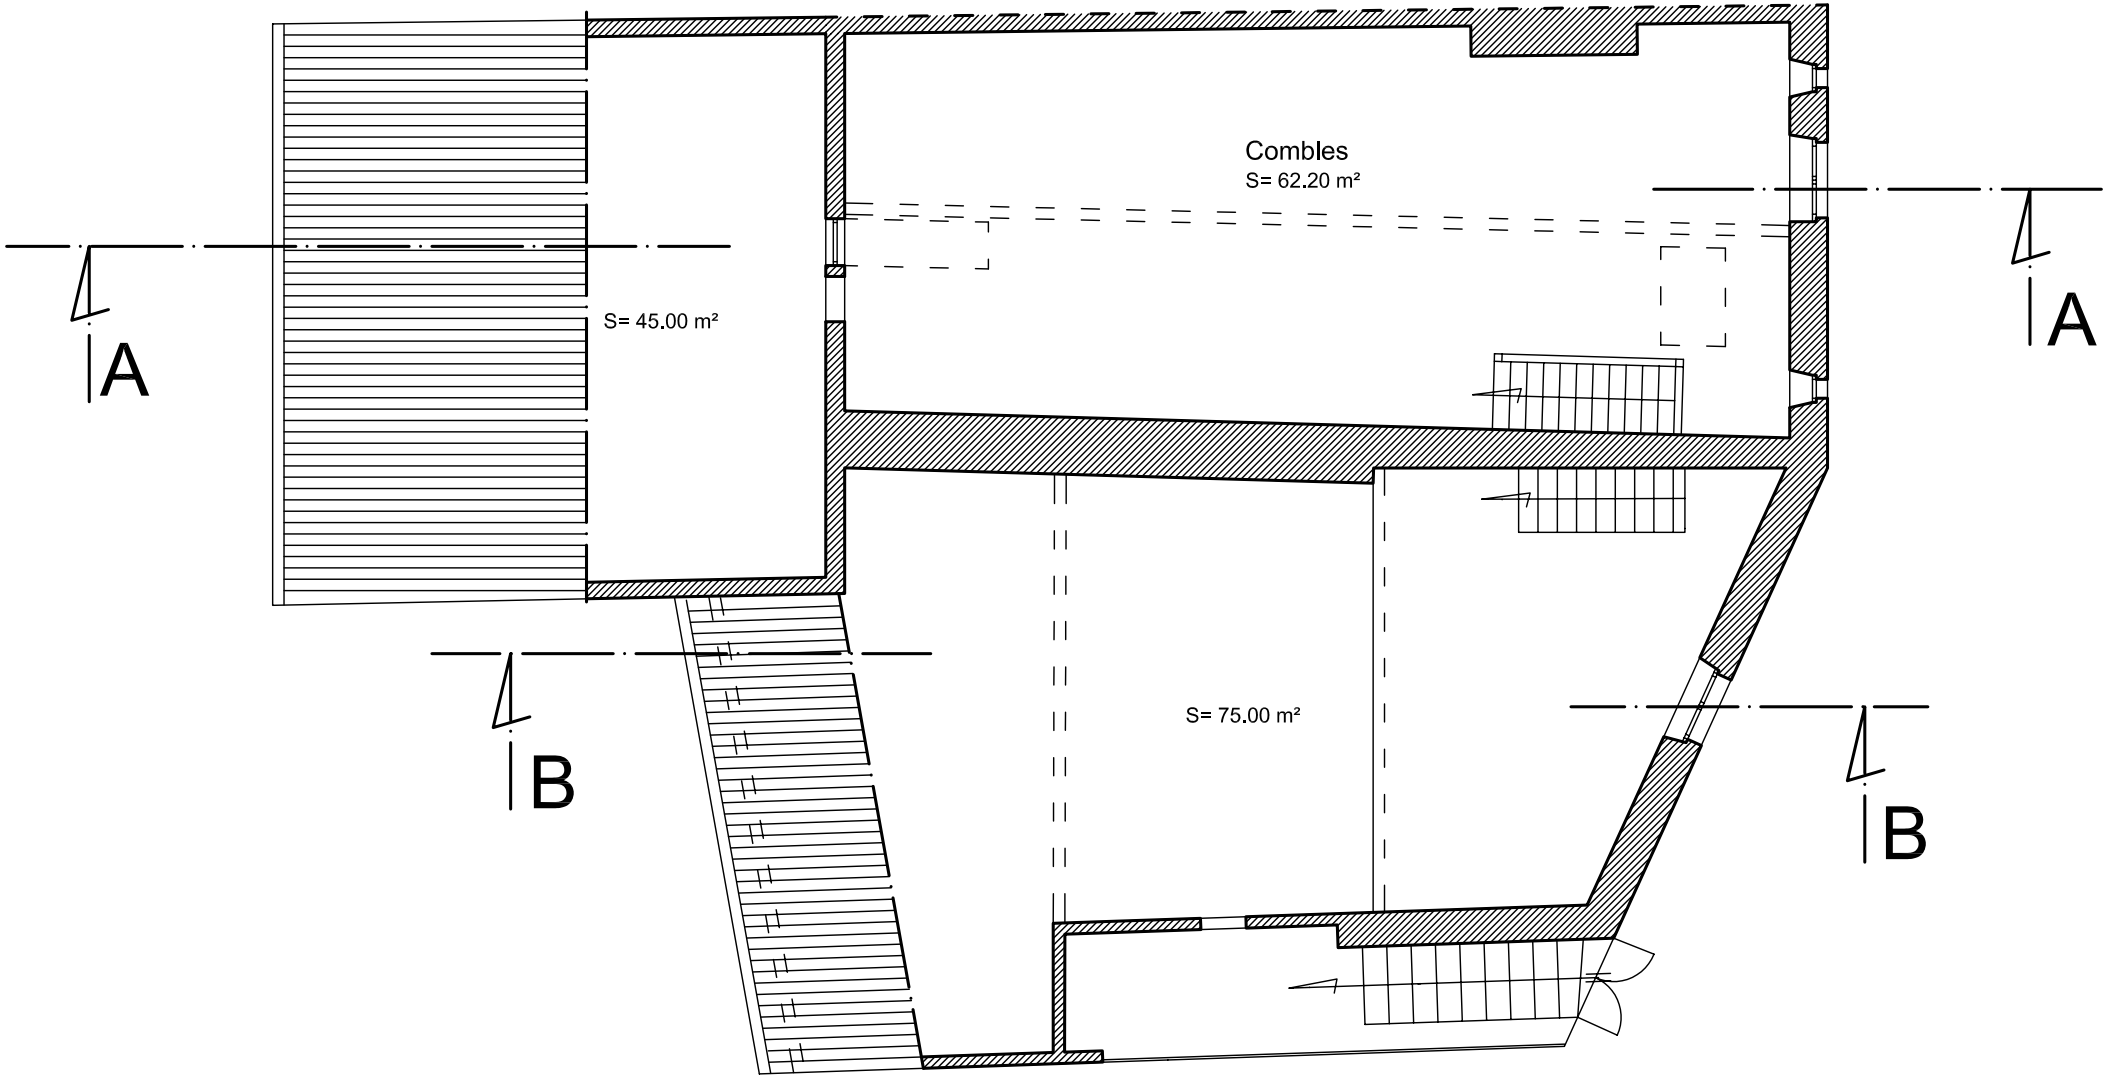
Combles
S= 62.20 m²
S= 45.00 m²
S= 75.00 m²
A
A
B
B