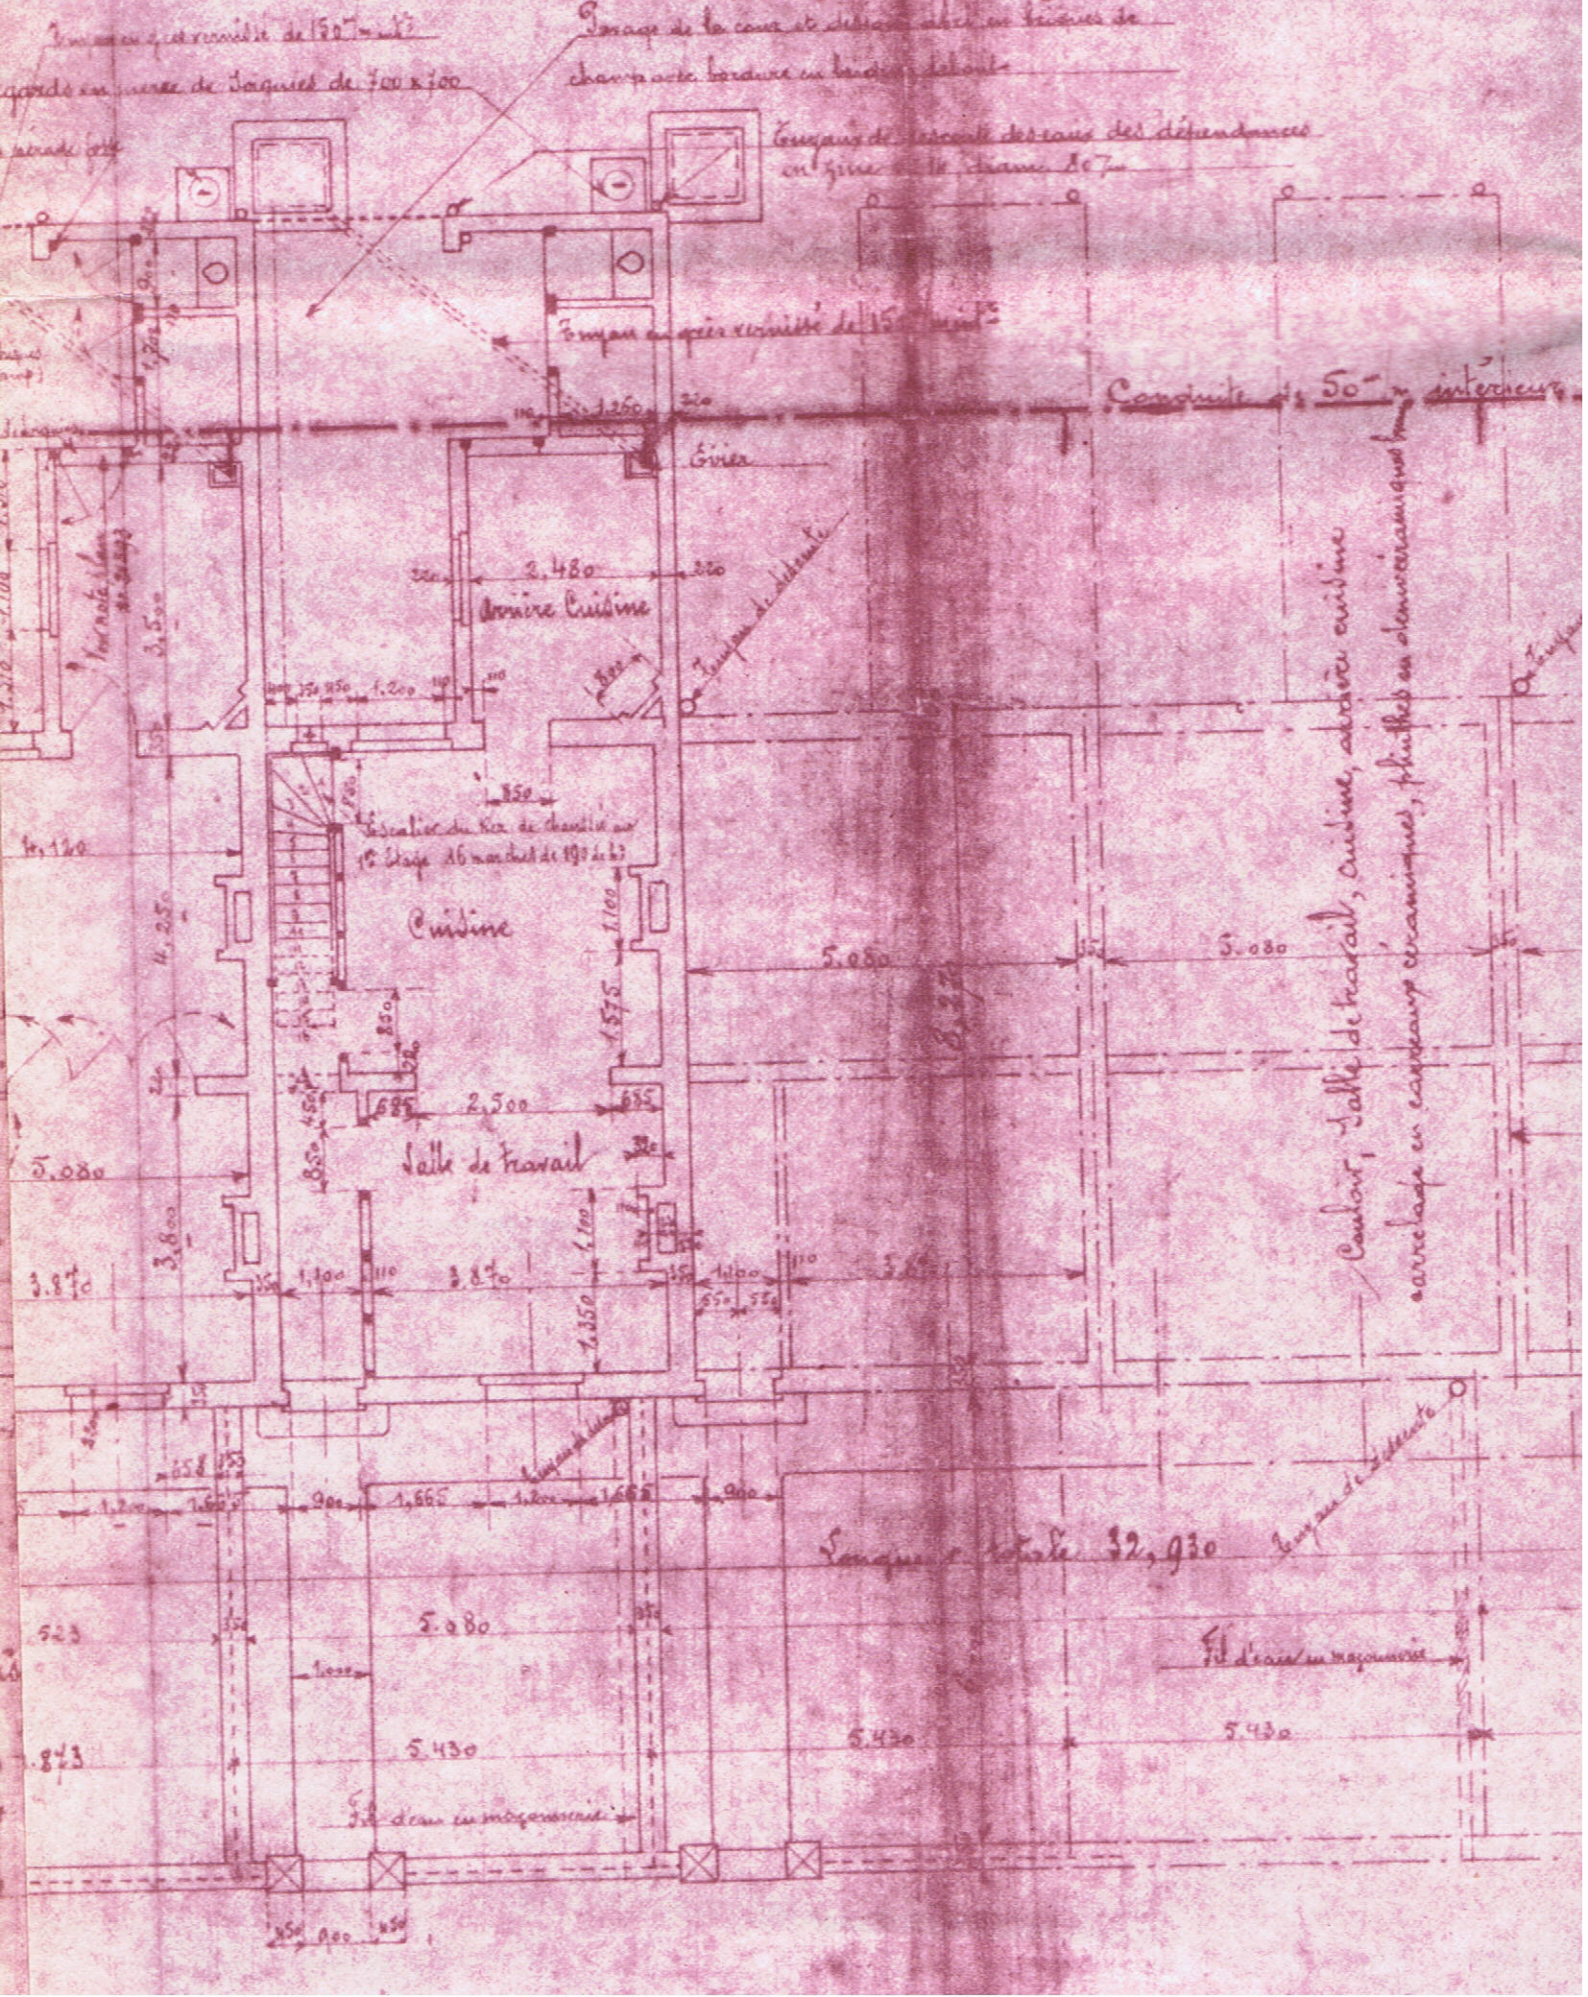# Vue en plan du Rez-de-chaussée.