


## UNE ENTRÉE AVEC ALIMENTATION 672 ET POSTES INTERIEURS SANS SECRET

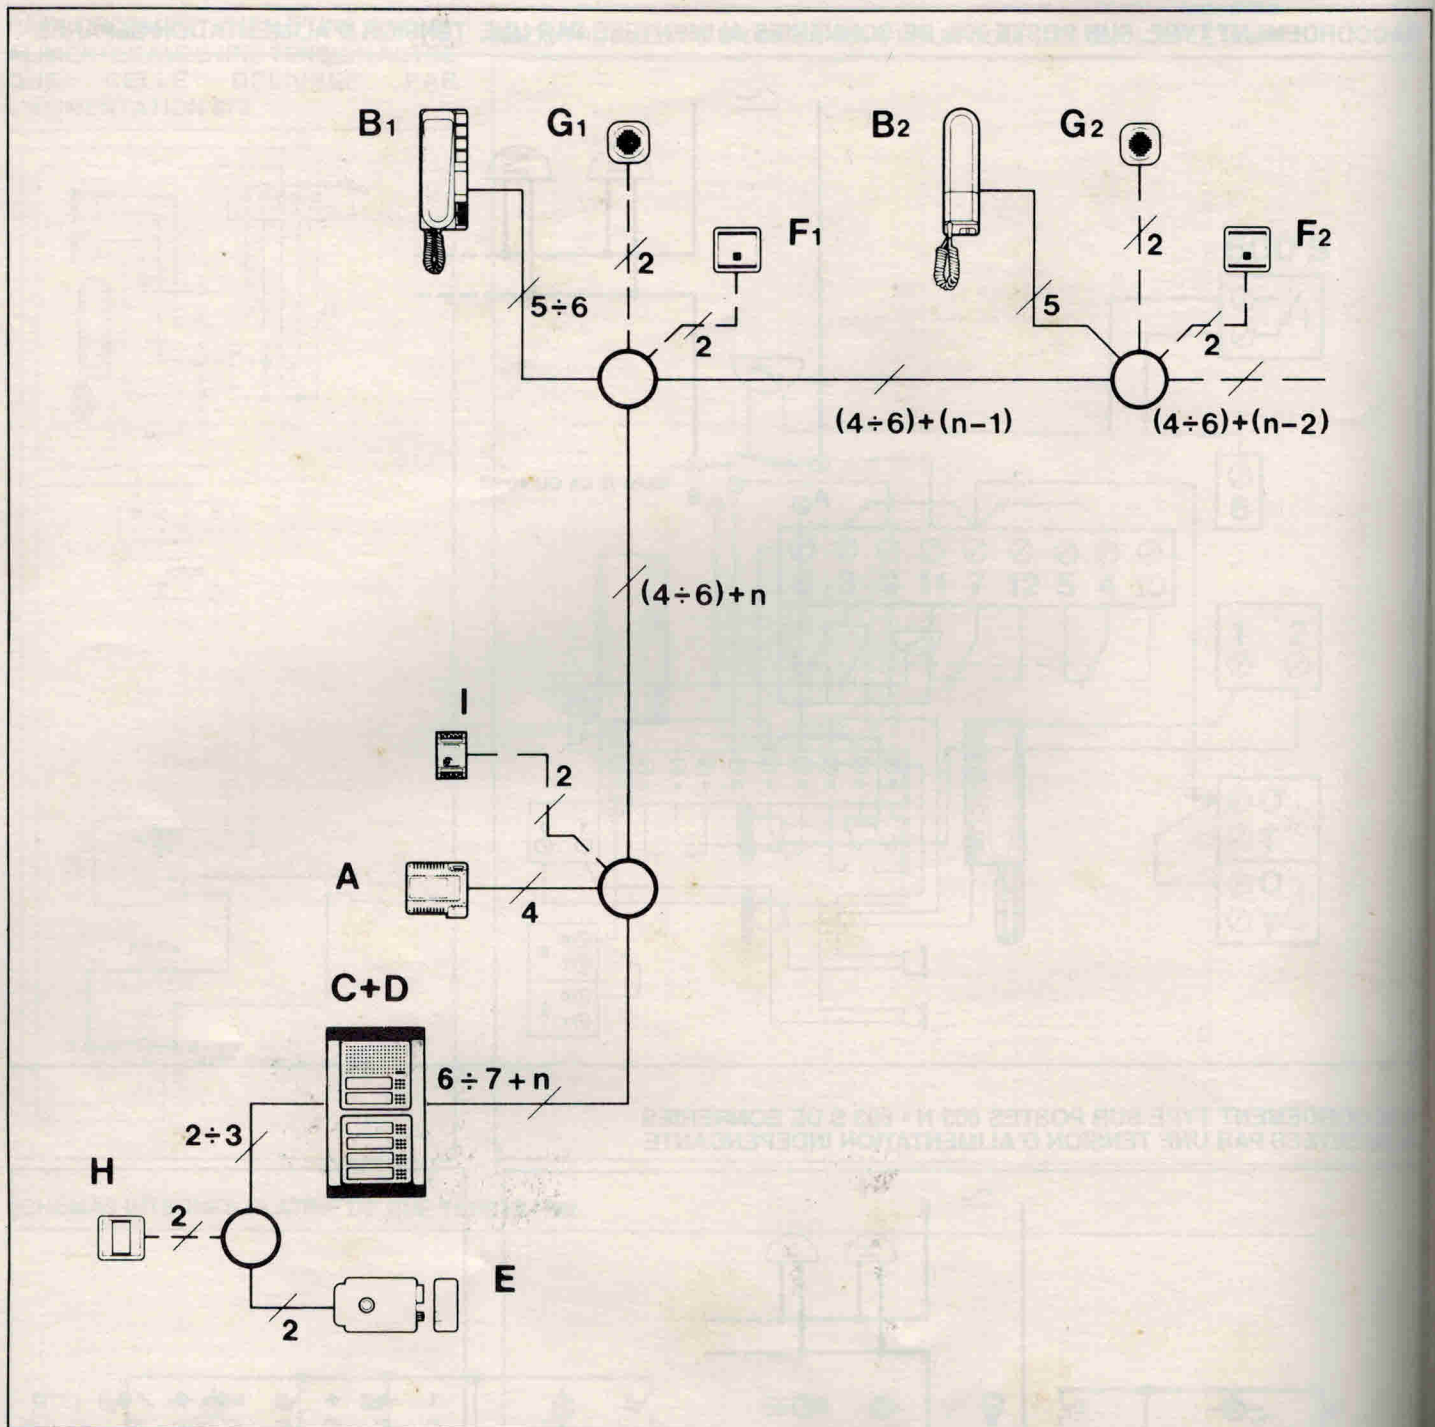

Ref. schema	Art.	Description
A	672	Alimentation
B	600 - 603R	Postes intérieurs
C		Platine de rue
D	2659 / 2659N	Micro HP
E		Gâche électrique 12V
F		BP/appel porte palière
G		Sonnerie d'appel porte palière PT 12V alt.
H		BP/gâche intérieur
I	40.91	Relais tempo pour télécommande éclairage



THESE DOCUMENTS NE SONT PAS A REMPLIR ET NE DOIVENT PAS ETRE RETOURNES A L'EDITEUR

