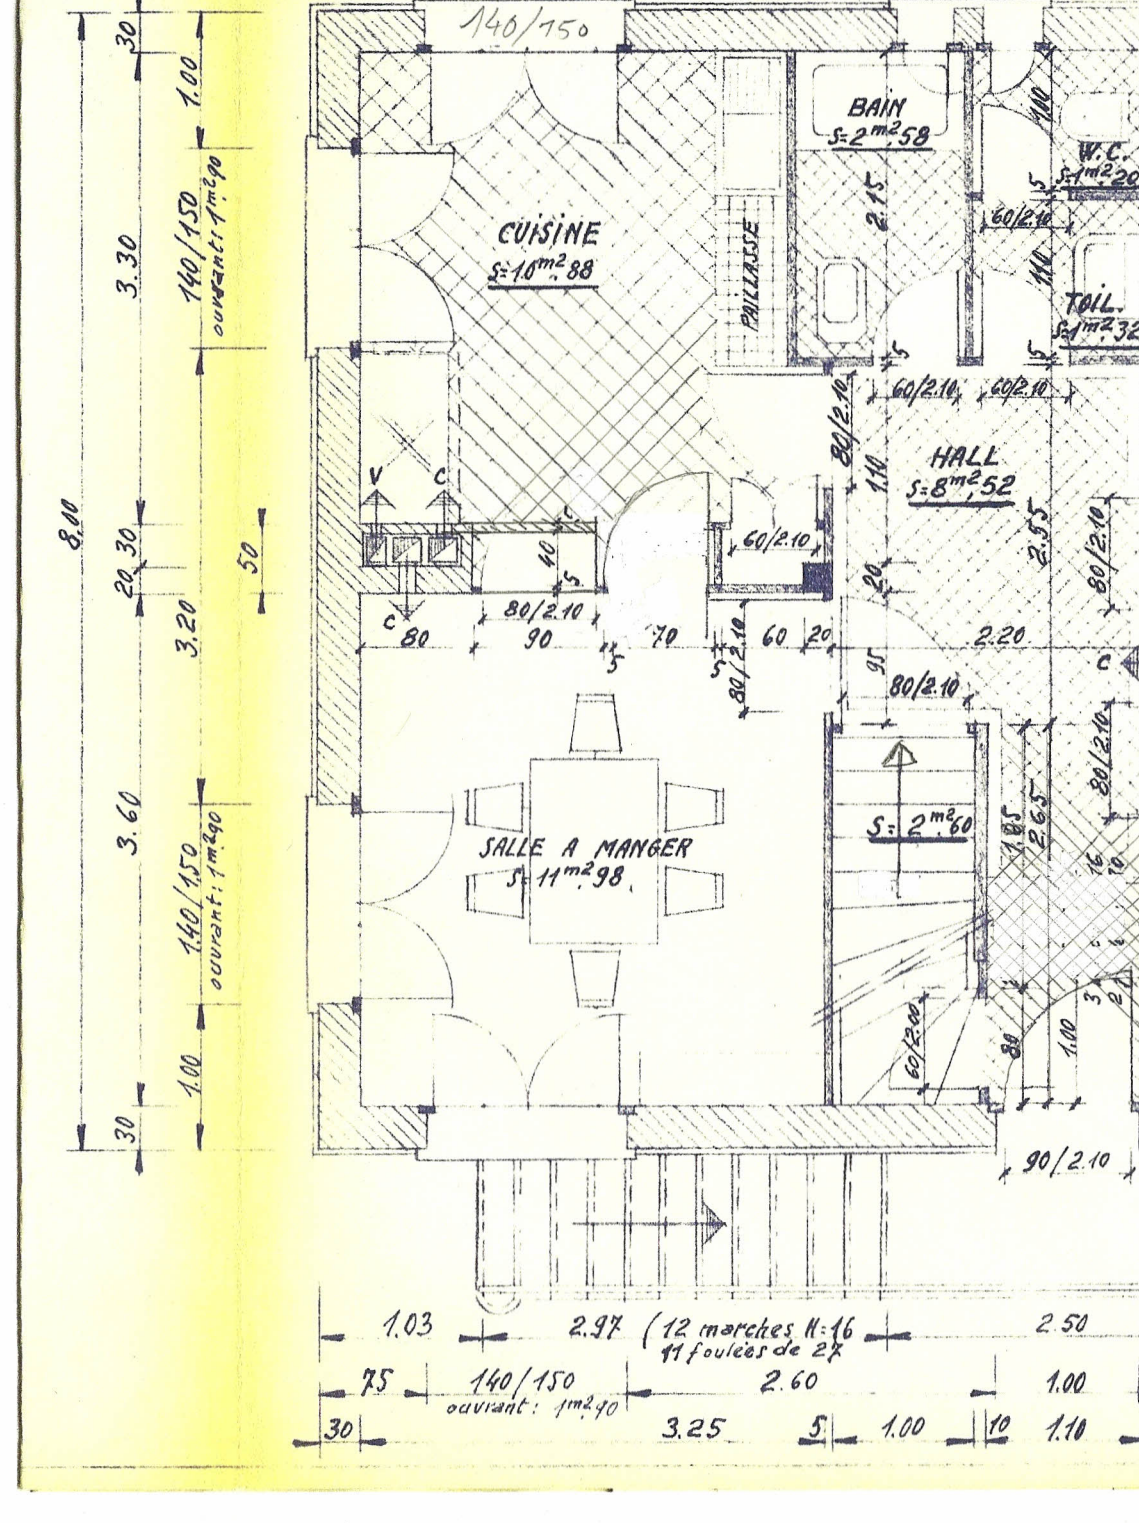
140/150
BAIN
S=2m2,58
W.C.
S=1m2,20
CUISINE
S=10m2,88
PAILLASSE
TOIL.
S=1m2,32
HALL
S=8m2,52
SALLE A MANGER
S=11m2,98
S=2m2,60
60/2.10
80/2.10
90/2.10
140/150
ouvrant: 1m2,40
8.00
3.30
3.20
3.60
1.00
30
20
50
2.20
2.65
2.55
1.10
1.03
2.97
(12 marches H:16
11 foulées de 27
2.50
75
2.60
3.25
1.00
1.10