


[Signature]
 11/10/2003
[Signature]

62A CONSTRUCTIONS
 10 RUE DU ROUCEY
 78920 ECARVILLE
 TEL. 01 39 29 02 95

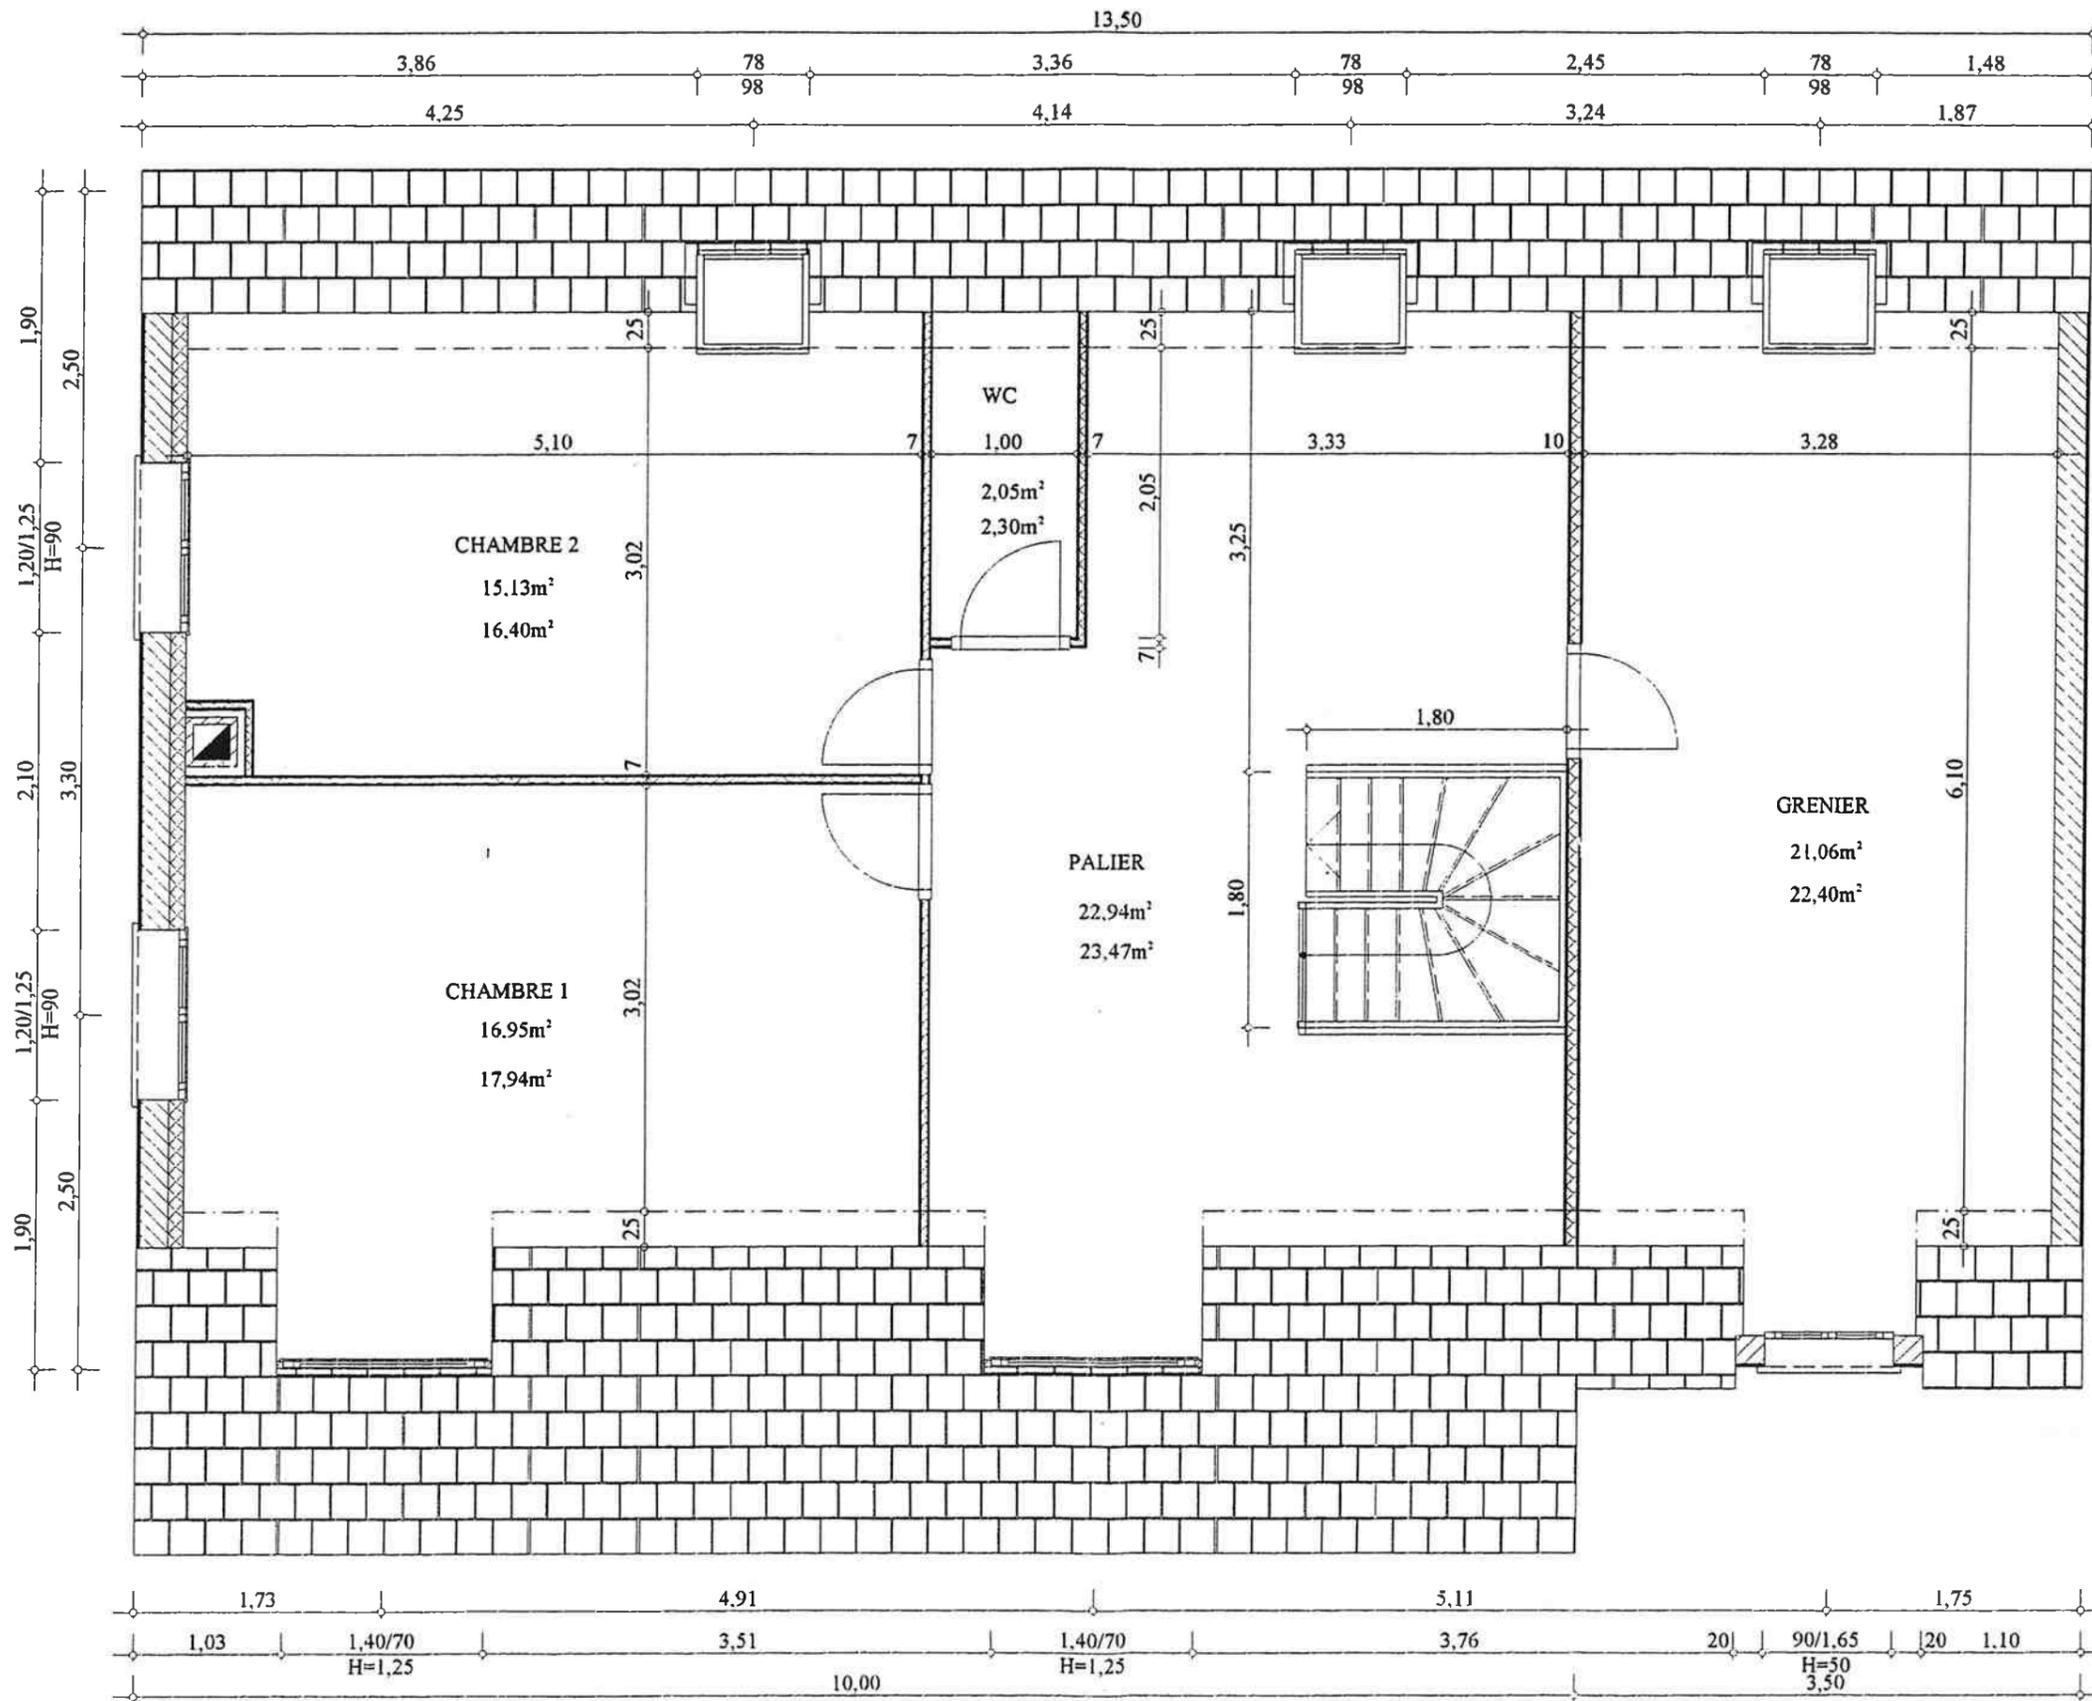

M/10/2003
[Handwritten signature]

62A CONSTRUCTIONS
 18 RUE DU PONT
 78920 SECONVILLE
 TEL. 01 39 29 02 35