


Unverbindlicher Planungsvorschlag!

System 1.P012

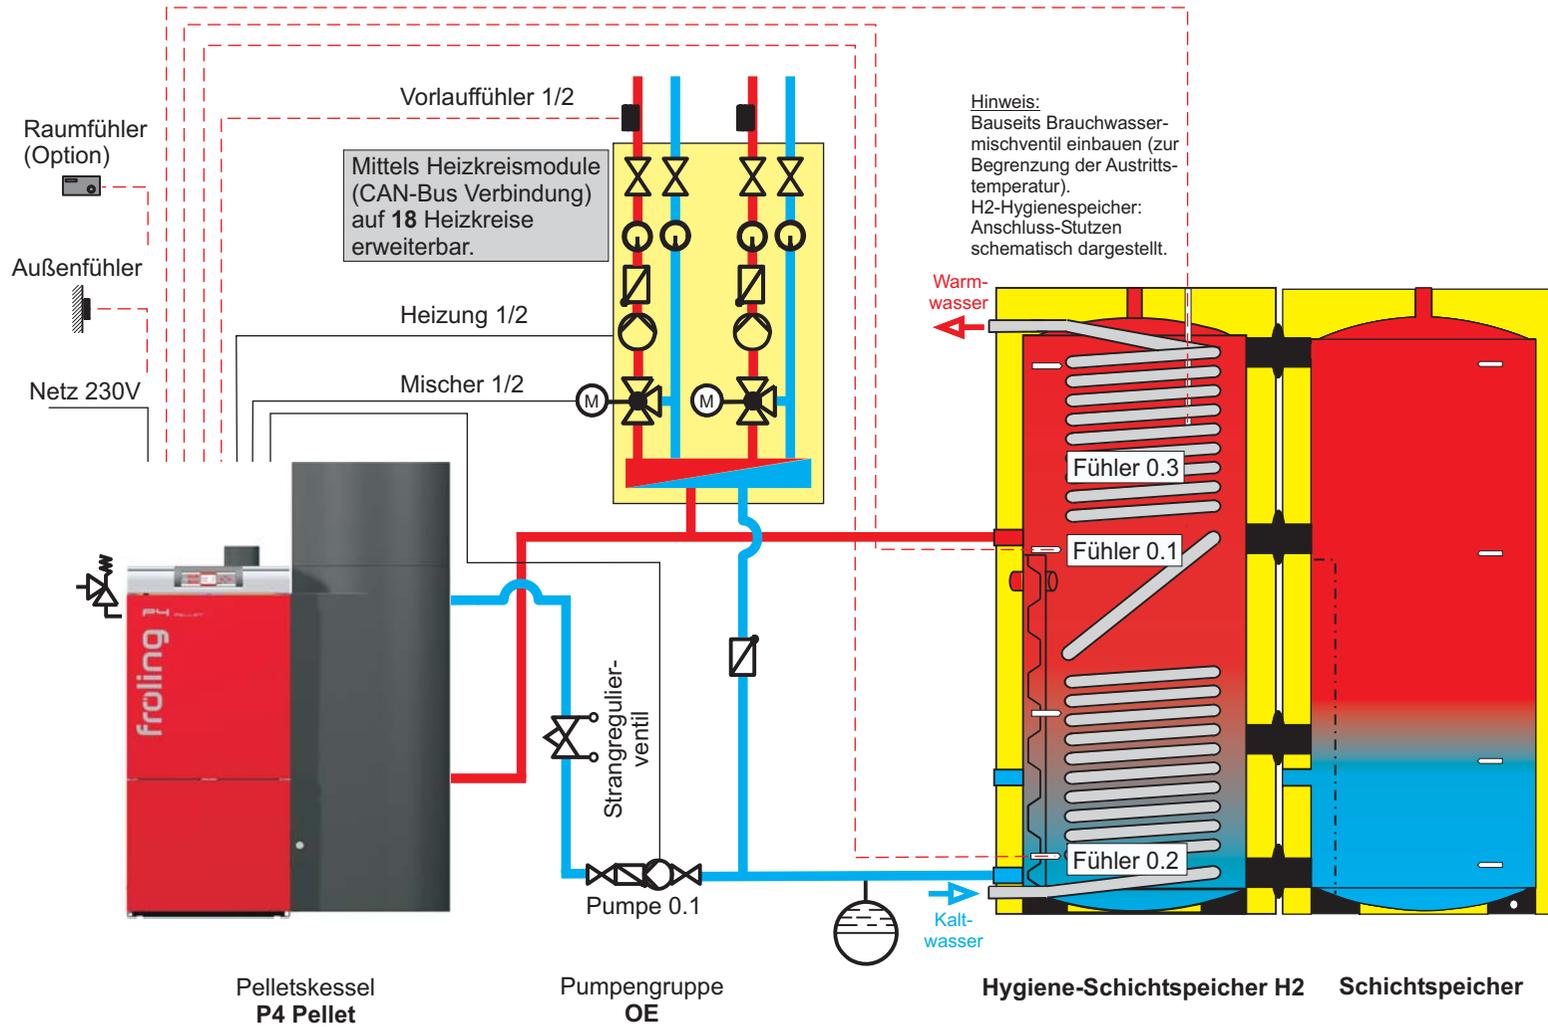

Hinweis: Bei Einsatz eines Schichtspeichers ist im Menü KESSEL unter Punkt SERVICE der Parameter GLEITENDER BETRIEB AKTIV auf "NEIN" zu stellen! Regelung P3200

		Name	Datum	Sonstiges
	Gez.	Krl	08.09.10	
	Gepr.	Dpl	08.09.10	