


Unverbindlicher Planungsvorschlag!

System 2.S034

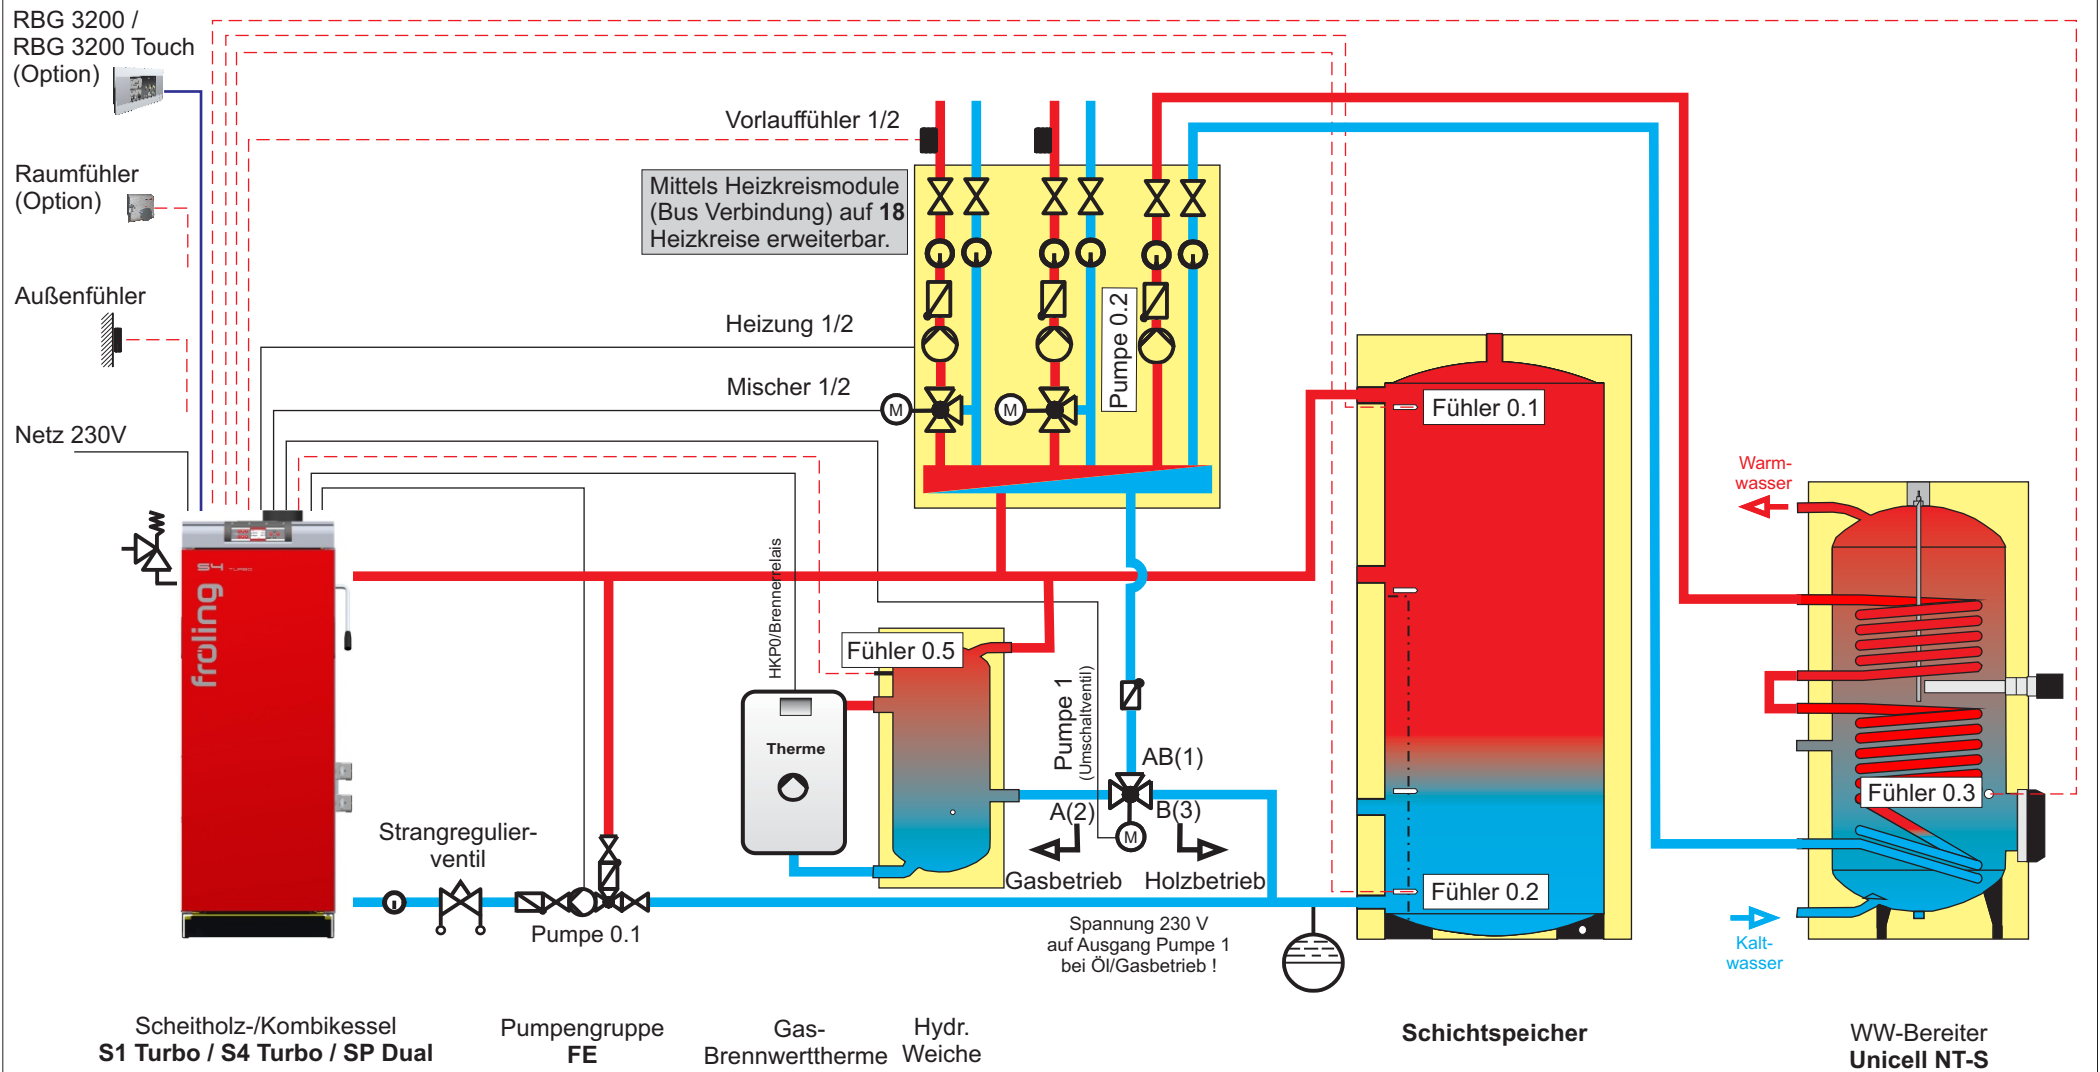

Hinweis: Regelung S 3200



	Name	Datum	Sonstiges
Gez.	Obr	07.05.10	Rev 09.07.12 Krl
Gepr.	Dpl	07.05.10	